

**RADA MIEJSKA  
w Suszu**

Zał. Nr 17 do protokołu Nr V/2015  
Rady Miejskiej w Suszu  
z dnia 21.04.2015 r.

**UCHWAŁA Nr V/48/2015  
Rady Miejskiej w Suszu  
z dnia 21 kwietnia 2015 r.**

**w sprawie wyrażenia zgody na obciążenie służebnością przesyłu nieruchomości stanowiących własność Gminy Susz.**

Na podstawie art. 18 ust. 2 pkt 9 lit. „a” ustawy z dnia 8 marca 1990 r. o samorządzie gminnym (Dz.U. z 2013 r. poz. 594 z późniejszymi zmianami<sup>1)</sup> oraz art. 13 ust. 1 ustawy z dnia 21 sierpnia 1997 r. o gospodarce nieruchomościami ( Dz.U. z 2014 r. poz. 518<sup>2)</sup> Rada Miejska w Suszu uchwala, co następuje:

§ 1. Wyraża się zgodę na odpłatne obciążenie na czas nieokreślony służebnością przesyłu nieruchomości stanowiącej własność Gminy Susz, oznaczone w ewidencji gruntów jako działki nr 261 i 259/1 obręb 1-Susz, objętej KW EL11/00035701/5 prowadzoną przez Sąd Rejonowy w Wydziale V Ksiąg Wieczystych Sądu Rejonowego w Iławie, zgodnie z przebiegiem określonym w załączniku nr 1 na rzecz ENERGA-OPERATOR Spółka Akcyjna z siedzibą w Gdańsku ul. Marynarki Polskiej 130; 80-557 Gdańsk z Oddziałem z siedzibą w Olsztynie, przy ul. Tuwima 6; 10-950 Olsztyn.

§ 2. Służebność przesyłu polegać będzie na korzystaniu z części nieruchomości określonej w § 1 polegającym na każdorazowym ich udostępnieniu ENERGA-OPERATOR Spółka Akcyjna z siedzibą w Gdańsku ul. Marynarki Polskiej 130; 80-557 Gdańsk z Oddziałem z siedzibą w Olsztynie, przy ul. Tuwima 6; 10-950 Olsztyn w celu wykonania niezbędnych robót związanych z przebudową eksploatacją, konserwacją, modernizacją, remontami, przeprowadzaniem bieżących napraw lub usuwaniu awarii urządzeń i linii elektroenergetycznych stanowiących własność przedsiębiorcy .

§ 3. Zakres korzystania przez ENERGA-OPERATOR Spółka Akcyjna z nieruchomości obciążonej zostanie szczegółowo określony w umowie zawartej w formie aktu notarialnego o ustanowieniu służebności przesyłu.

§ 4. Wykonanie uchwały powierza się Burmistrzowi Susza.

§ 5. Uchwała wchodzi w życie z dniem podjęcia.


PRZEWODNICZĄCY RADY

Zbigniew Skólinowski

<sup>1)</sup> Zmiany ustawy zostały ogłoszone w Dz. U. z 2013r., poz. 645, poz. 1318, z 2014r., poz. 379, poz. 1072.

<sup>2)</sup> Zmiany ustawy zostały ogłoszone w Dz. U. z 1990r. Nr 43, poz. 253, Nr 92, poz. 541, z 1991r. Nr 34, poz. 151, z 1992r. Nr 6, poz. 20, z 1993r. Nr 40, poz. 180, z 1994r. Nr 1, poz. 3, Nr 65, poz. 285, z 1996r. Nr 23, poz. 102, Nr 106, poz. 496, z 1997r. Nr 9, poz. 43, z 2002r. Nr 153, poz. 1271 i z 2004r. Nr 141, poz. 1492.

296 Nr. 1 DO  
 UCHWAŁY RM SSK  
 Nr. V/48/2015  
 z dnia 21.04.2015

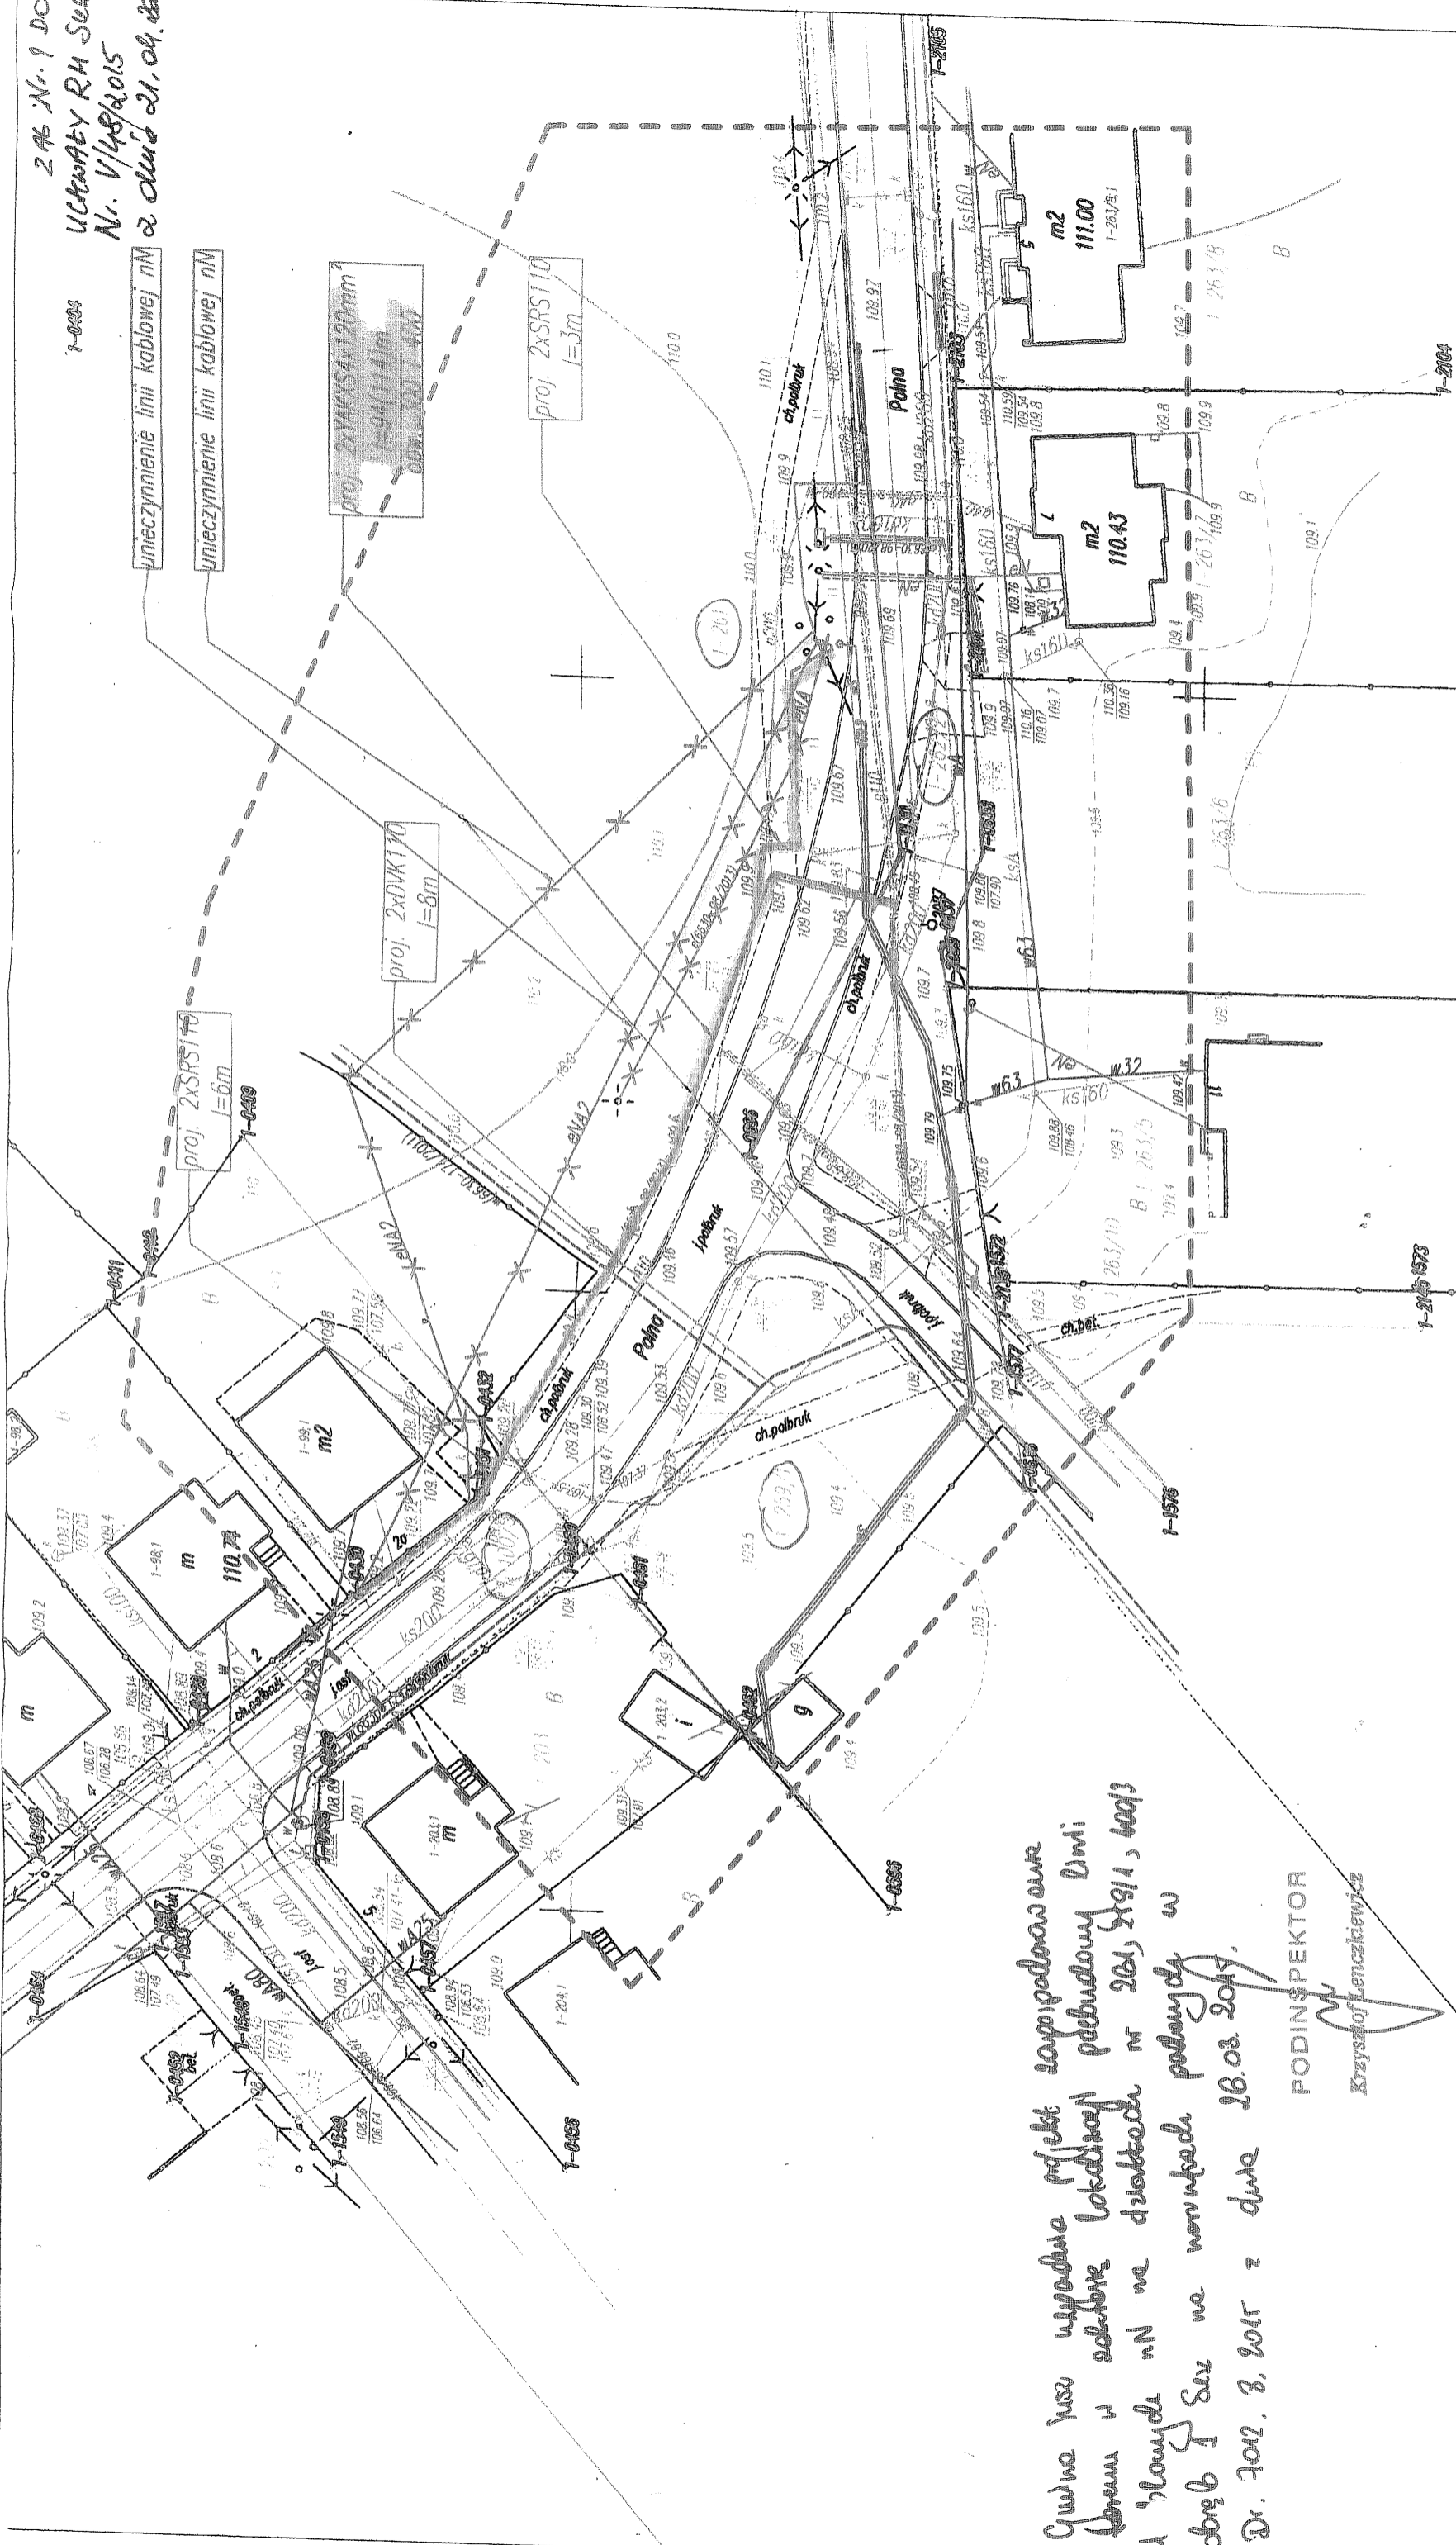

unieczynnienie linii kablowej nM  
 unieczynnienie linii kablowej nM

proj. 2xSRST10  
 l=6m

proj. 2xDVK170  
 l=8m

proj. 2xSRST10  
 l=3m

proj. 2xMKMS4 120mm  
 l=94/114m

Główna i załącznikowa projekcja zaprowadzenia linii kablowej nM-0,4kV obwód 300 i 400 z przystankiem przy ul. Polnej i Broniewskiego w Suszu przy ul. Polnej i Broniewskiego

PODINSPEKTOR  
 Krzysztof Lenczkiewicz

PRZEWODNICZĄCY RADY  
 Zbigniew Skolimowski

Projekt przebiegu linii kablowych nM-0,4kV obwód 300 i 400 wprowadzonych ze stacji I-71181 SUSZ OSIEDLE ROBOTNICZE w Suszu przy ul. Polnej i Broniewskiego		Energia Operator S.A. Oddział w Olsztynie ul. Tuwima 6, 10-950 Olsztyn Usługi Inżynieryjne Karol Rakowski ul. Waryńskiego 2, 57-530 Międzyziesie Nr projektu: OBMS/23/14368 Rysunek nr 1	
Plan zagospodarowania terenu		Skala: 1:500 Arkuszy: 1 Arkusz: 1	
Funkcja	Imię i nazwisko	Nr uprawnień	Podpis
Projektował:	mgr inż. Piotr Leczycki	POM/0002/PWOE/13	marzec 2015
Opracował:	inż. Karol Rakowski		marzec 2015