


RZUT DACHU SKALA 1:50

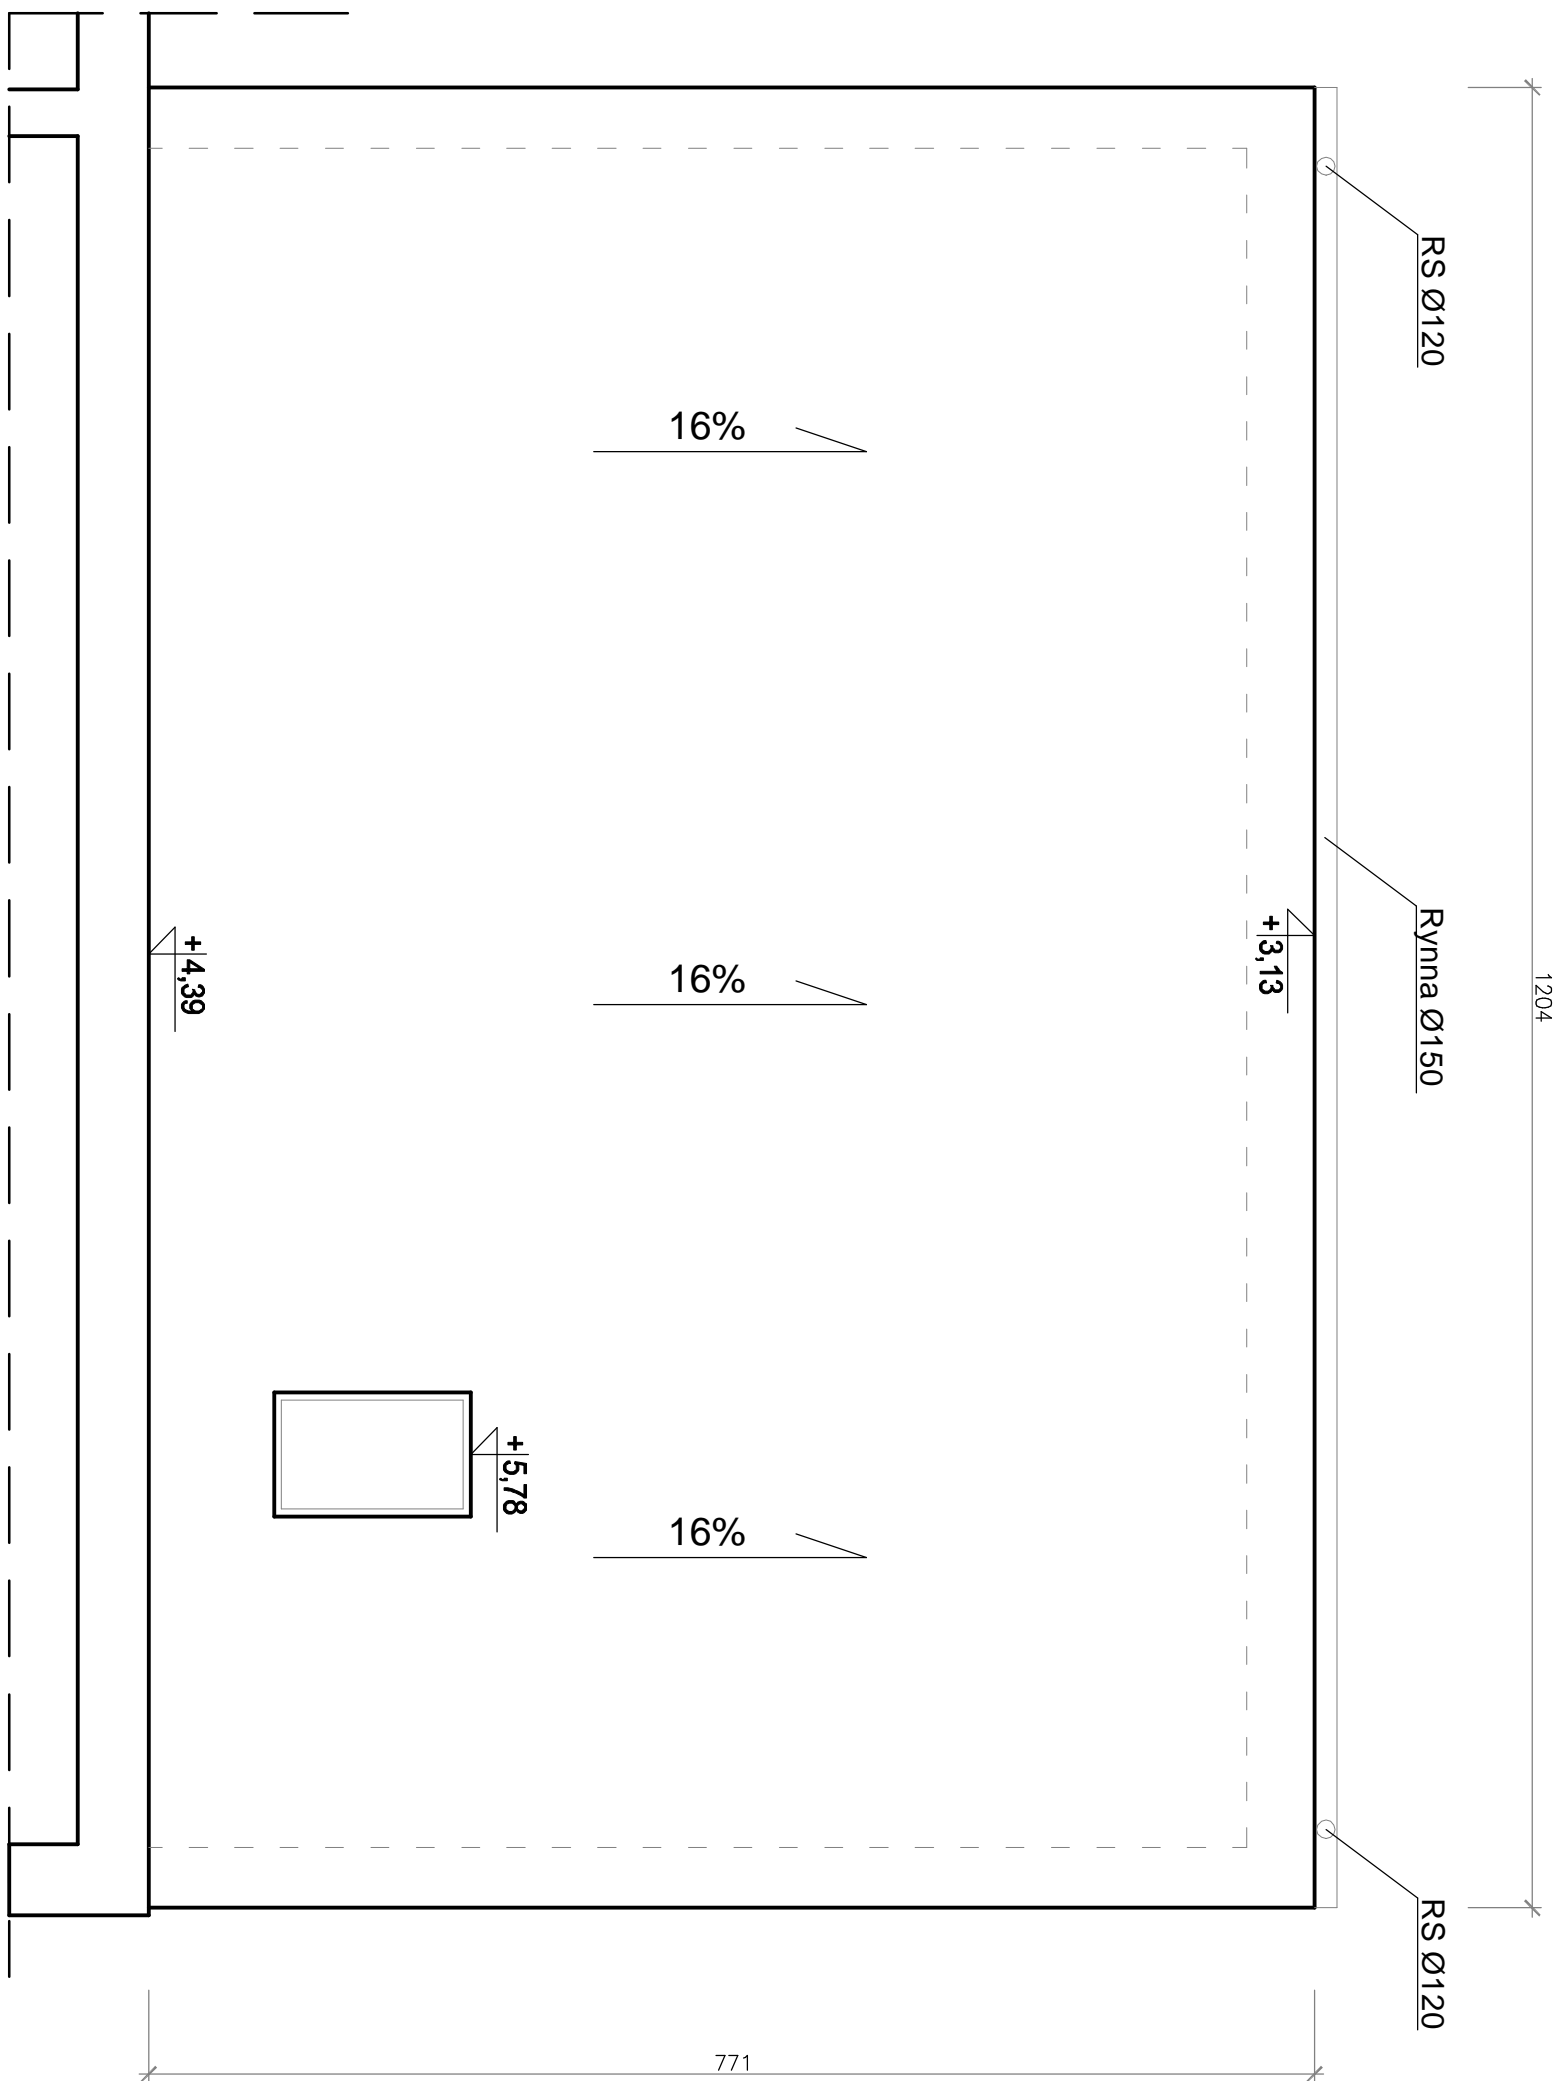

<div> <div> PRACOWNIA PROJEKTOWA BUDOWNICTWO INWESTYCJE INADZORY </div> <div> ul. Dąbrowskiego 46B/3A 14-200 ŁŁAWA tel./fax 89 676 73 33 tel.kom. 606 806 277 e-mail: bin_ilawa@wp.pl </div> </div> <div> inż. Bogdan Motyliński </div>	OPRACOWANIE: PROJEKT ROZBUDOWY BUDYNKU MIESZKALNEGO O POMIESZCZENIE ŚWIETLICY	
	ADRES:	14-240 Susz, dz. nr 64/77, 64/80, 64/42 obręb 17 gm. Susz
	INWESTOR:	Gmina Susz 14-240 Susz, ul. Wybickiego 6
	PROJEKTANT:	
	RYSUNEK: RZUT DACHU	
	BRANŻA:	ARCHITEKTURA
	SKALA:	1:50
	DATA:	LISTOPAD 2015 r.
	NR RYSUNKU:	