

UCHWAŁA Nr XVI/177/2016

Rady Miejskiej w Suszu

z dnia 8 września 2016r.

w sprawie wyrażenia zgody na obciążenie służebnością przesyłu nieruchomości stanowiących własność Gminy Susz.


Na podstawie art. 18 ust. 2 pkt. 9 lit. „a” ustawy z dnia 8 marca 1990 r. o samorządzie gminnym (Dz. U. z 2016r. poz. 446) oraz art. 13 ust. 1 ustawy z dnia 21 sierpnia 1997 r. o gospodarce nieruchomościami (Dz. U. z 2015 r. poz. 1774 ¹), Rada Miejska w Suszu uchwala, co następuje:

§ 1. Wyraża się zgodę na odpłatne obciążenie na czas nieokreślony służebnością przesyłu nieruchomości stanowiących własność Gminy Susz, oznaczonych w ewidencji gruntów jako działki: nr 275 o pow. 0,0700 ha; dz. nr 265/36 o pow. 0,5032 ha i dz. nr 266 o pow. 0,0852 ha objęte KW EL111/00035701/5 prowadzoną przez Sąd Rejonowy w Wydziale V Ksiąg Wieczystych Sądu Rejonowego w Ławie, położone w obrębie 1 Miasta Susz, zgodnie z przebiegiem określonym w załączniku do niniejszej uchwały na rzecz ENERGA-OPERATOR Spółka Akcyjna z siedzibą w Gdańsku ul. Marynarki Polskiej 130; 80-557 Gdańsk z Oddziałem w Olsztynie, przy ul. Tuwima 6; 10-950 Olsztyn.

§ 2. Zakres służebności przesyłu i korzystania przez ENERGA-OPERATOR Spółka Akcyjna z siedzibą w Gdańsku ul. Marynarki Polskiej 130; 80-557 Gdańsk z Oddziałem w Olsztynie, przy ul. Tuwima 6; 10-950 Olsztyn z nieruchomości obciążonych, zostanie szczegółowo określony w umowie zawartej w formie aktu notarialnego o ustanowieniu służebności przesyłu.

§ 3. Wykonanie uchwały powierza się Burmistrzowi Susza.

§ 4. Uchwała wchodzi w życie z dniem podjęcia.


PRZEWODNICZĄCY RADY
Zbigniew Skolimowski

¹ Zmiany tekstu wymienionej ustawy zostały ogłoszone w Dz. U. z 2015r., poz. 1777, Dz. U. z 2016r., poz. 65, poz. 1250.

Zbigniew Skolimowski

BIURO PROJEKTOWE "ELTOM" TOMASZ KASPROWICZ UL. KWIDZYŃSKA 9, 14 - 200 ŁAWA, tel. 601-677-680		
Skala 1:1000	Investor ENERGA OPERATOR SA, Oddział w Olsztynie 10 - 950 Olsztyn, ul. Tuwima 6	
Data sierpień 2016	Temat rysunku Trasa projektowanej sieci kablowej 0,4 kV wraz z szafkami pomiarowymi i rozdzielnicami kablowymi w celu zasilenia dz. nr 1-265/...	
	Adres Inwestycji SUSZ, ul. POLNA, dz. nr 275, 265/36, 155/20, 266, 267, 155/23, 262/2	
Projektował inż. T. KASPROWICZ upr. bud. WAM/0097/PWOC/12	Podpis	Nr rysunku 1


Istniejące złącze kablowe ZK-3a (ZK-189)
+ szafka pomiarowa,
stacja tranz. 71181, obwód nr 500
Istniejące złącze ZK-3a zdemontować a na jego
miejsce posadowić rozdzielnicę kalową RK-3
PROJEKTOWANY PODZIAŁ SIECI

PROJEKT ZAGOSPODAROWANIA TERENU
SKALA 1:1000

Zakres oddziaływania inwestycji nie wykracza poza obszar działek nr:
275, 265/36, 155/20, 266, 267, 155/23, 262/2 - obr. 1

Opis zastosowanych rozdzielnic i szafek pomiarowych

- RK-1 KRSN-00/4R-NH2/F
- RK-2 KRSN-00/3R-NH2/R-NH00/F (Proj. podział sieci)
- RK-3 KRSN-00/4R-NH2/F
- RKP-1 KRSN-P2/2F-NH2/2R-NH00/F
- RKP-2 KRSN-P2/2F-NH2/2R-NH00/F
- RKP-3 KRSN-P2/2F-NH2/2R-NH00/F
- RKP-4 KRSN-P2/2F-NH2/2R-NH00/F
- SP-1 P2-Rs/LZV/LZR/F
- SP-2 P2-Rs/LZV/LZR/F
- SP-3 P2-Rs/LZV/LZR/F
- SP-4 P2/F
- SP-5 P2-Rs/LZV/LZR/F
- SP-6 P2-Rs/LZV/LZR/F
- SP-7 P2-Rs/LZV/LZR/F
- SP-8 P2-Rs/LZV/LZR/F
- SP-9 P2-Rs/LZV/LZR/F

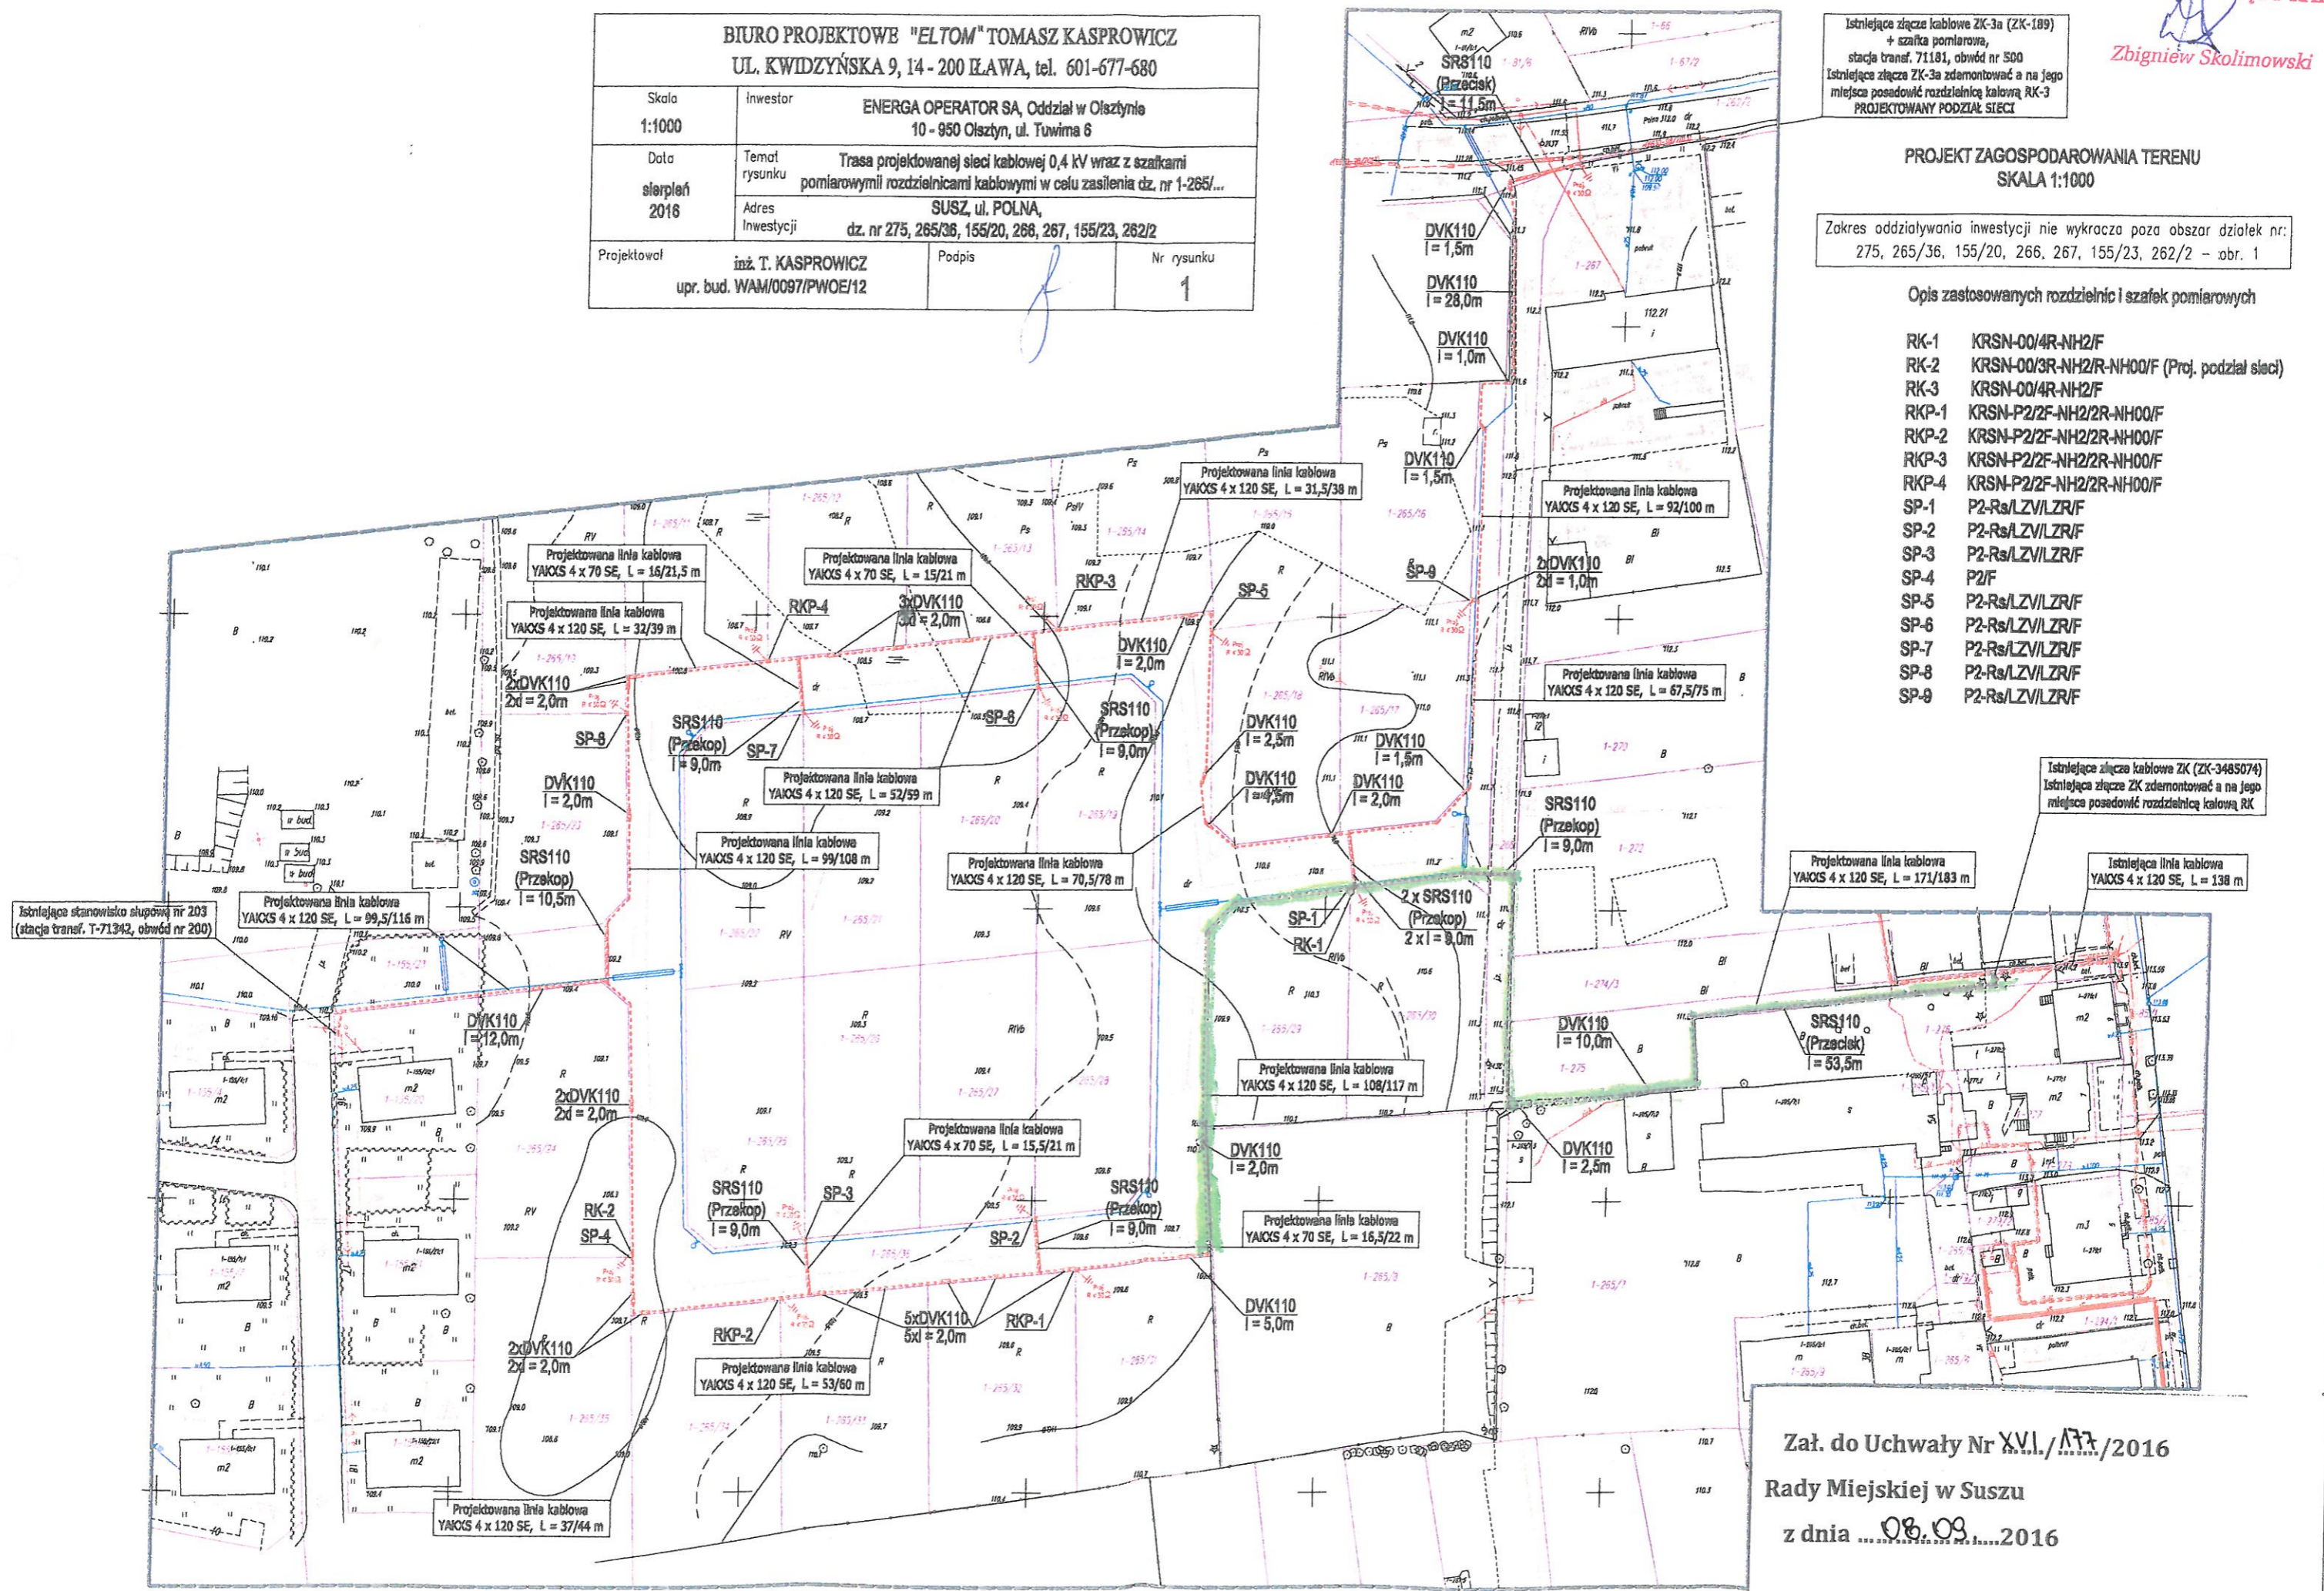

Załącznik do Uchwały Nr XVI./177/2016
Rady Miejskiej w Suszu
z dnia 08.09.2016