

**UCHWAŁA Nr XX/216/2017**  
**Rady Miejskiej w Suszu**  
**z dnia 15 lutego 2017r.**

**w sprawie wyrażenia zgody na obciążenie odpłatną służebnością przesyłu nieruchomości stanowiących własność Gminy Susz.**

Na podstawie art. 18 ust. 2 pkt 9 lit. „a” ustawy z dnia 8 marca 1990 r. o samorządzie gminnym (Dz.U. z 2016 r. poz. 446<sup>1</sup>) oraz art. 13 ust. 1 ustawy z dnia 21 sierpnia 1997 r. o gospodarce nieruchomościami (Dz.U. z 2016 r. poz. 2147 z późn.zm.<sup>2</sup>) Rada Miejska w Suszu uchwala, co następuje:

§ 1. Wyraża się zgodę na odpłatne obciążenie na czas nieokreślony służebnością przesyłu nieruchomości stanowiących własność Gminy Susz, oznaczonych w ewidencji gruntów jako działki: nr 27/1 o pow. 0,0162 ha, objętej KW EL111/00035955/0, prowadzonej przez Sąd Rejonowy Wydział V Ksiąg Wieczystych w Łławie, położonej w obrębie 4 miasta Susz, dz. nr 27/3 o pow. 1,2797 ha, objętej KW EL111/00039862/9, prowadzonej przez Sąd Rejonowy Wydział V Ksiąg Wieczystych w Łławie, położonej w obrębie 4 miasta Susz i dz. nr 26/55 o pow. 0,5614 ha objętej KW EL111/00035749/3, prowadzonej przez Sąd Rejonowy Wydział V Ksiąg Wieczystych w Łławie, położonej w obrębie 4 miasta Susz, zgodnie z przebiegiem określonym w załączniku do niniejszej uchwały na rzecz POLSKA SPÓŁKA GAZOWNICTWA Spółka z o.o. z siedzibą w Warszawie, Oddział Zakład Gazowniczy w Gdańsku.

§ 2. Zakres i warunki służebności przesyłu i korzystania przez POLSKĄ SPÓŁKĘ GAZOWNICTWA Spółka z o.o. z siedzibą w Warszawie, Oddział Zakład Gazowniczy w Gdańsku z nieruchomości obciążonych, zostaną określone w umowie zawartej w formie aktu notarialnego o ustanowieniu służebności przesyłu.


§ 3. Wykonanie uchwały powierza się Burmistrzowi Susza.

§ 4. Uchwała wchodzi w życie z dniem podjęcia.

**PRZEWODNICZĄCY RADY**  
  
Zbigniew Krolinowski

<sup>1</sup> Zmiany tekstu wymienionej uchwały zostały ogłoszone w Dz. U. z 2016, poz. 1579

<sup>2</sup> Zmiany tekstu wymienionej uchwały zostały ogłoszone w Dz. U. z 2016r., poz. 2260

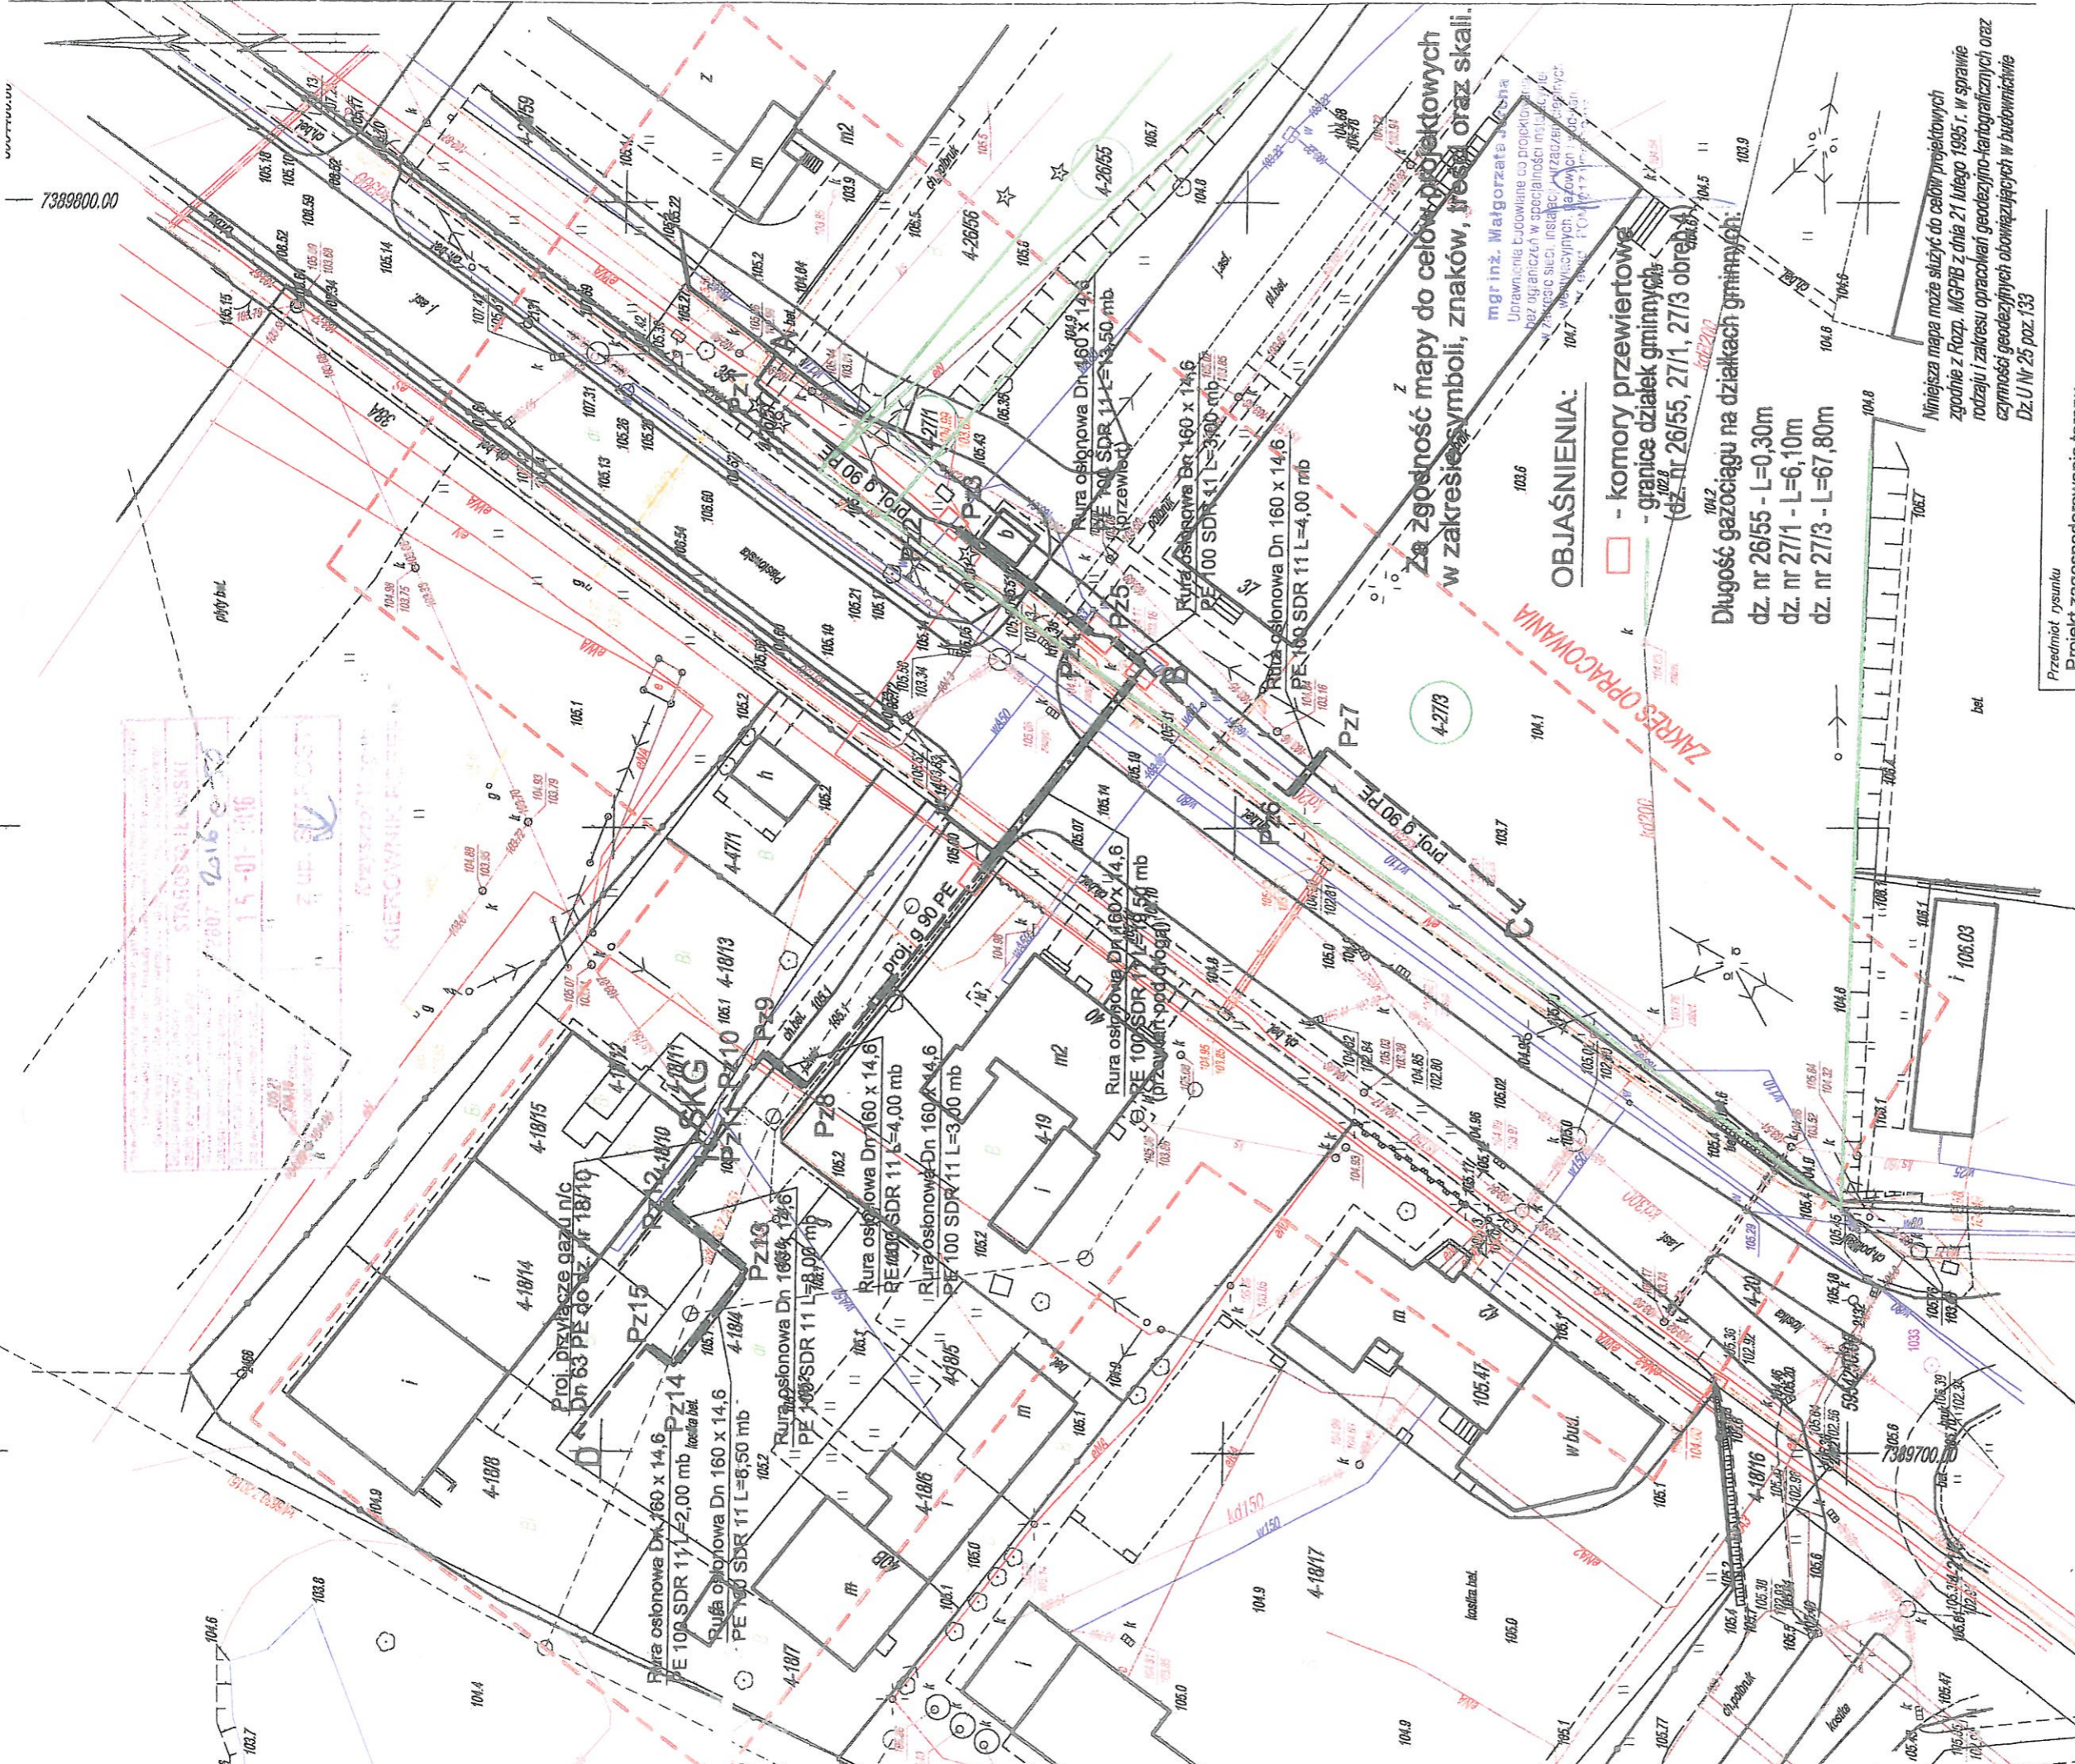

Za zgodność mapy do celów projektowych  
w zakresie symboli, znaków, treści oraz skali.

**OBJAŚNIENIA:**

- - komory przewietrowe
- granice działek gminnych
- (dz. nr 26/55, 27/1, 27/3 obręb 6)

Długość gazociągu na działkach gminnych (dz. nr 26/55, 27/1, 27/3 obręb 6):  
dz. nr 26/55 - L=0,30m  
dz. nr 27/1 - L=6,10m  
dz. nr 27/3 - L=67,80m

Niniejsza mapa może służyć do celów projektowych  
zgodnie z Rozp. MGPiB z dnia 21 lutego 1995 r. w sprawie  
rodzaju i zakresu opracowań geodezyjno-kartograficznych oraz  
czynności geodezyjnych obowiązujących w budownictwie  
Dz.U. Nr 25 poz. 133

|   |  |
|---|--|
| Przedmiot rysunku<br>Projekt zagospodarowania terenu                  |  |
| Nazwa obiektu<br>Gazociąg n/c Dn 90 PE zasiliający budynki mieszkalne |  |
| Brzoza:   | Sanitarna<br>PSG sp. z o.o. Oddział w<br>ul. Wiatowa 41/43, 80-858 |
| Projektował:  | mgr inż. Małgorzata Jercha<br>Uprawnienia<br>POMI0171/POOS/07      |
| Sprawił:  | inż. Zbigniew Dolewski<br>Uprawnienia<br>2045/EL/98                |
| Opracował:  | inż. Przemysław Bożęcki<br>Uprawnienia                             |

**KIEROWNIK ZAKŁADU**  
Seod. Małgorzata Jercha  
Zakład Usług Geodezyjno-Kartograficznych  
GEOMETRA Marian Kujawa S.J.  
Tel. 601635464 Kwidzyn, dn. 08.

**MAPA SYTUACYJNO - WYSOKOŚCIOWA  
Z UZBROJENIEM TERENU**

SKALA 1:500

Ostawa pozioma - układ 2000. Ostawa pionowa - kruszniak 60'  
Mapę wykonano na podstawie wektorizacji mapy zasadniczej oraz nowego pomiaru.  
Nie wyklucza się istnienia w terenie innych nie wykazanych  
na niniejszej mapie urządzeń podziemnych, które nie były  
zyskane do inwentaryzacji lub o których brak jest informacji w Instytutach branżowych.  
Nie dochodzą stary, prawnego granic.  
Uwaga!  
Na mapie nie wyróżniono gruntów obciążonych służebnościami  
gruntowymi ujawnionymi w księgach wieczystych na podstawie §80.5, 80.6  
RMSWA z dnia 9 listopada 2011. "W sprawie standardów technicznych..."  
Mapa aktualna na dzień 04.01.2016r.

woj. wamiński-mazurskie  
m. Susz  
obr. 04  
dz. 18/4, 20  
ul. Piastowska  
ks.rod. 233/2011/2015  
ID: 0640.3.580.2015

**PRZEWODNICZĄCY R.A.D.Y**  
Zbigniew Skolimowski