

**U C H W A Ł A Nr XXI/234/2021**  
**Rady Miejskiej w Suszu**  
**z dnia 21 stycznia 2021r.**

**w sprawie wyrażenia zgody na odpłatne obciążenie służebnością przesyłu nieruchomości stanowiącą własność Gminy Susz.**

Na podstawie art. 18 ust. 2 pkt 9 lit. „a” ustawy z dnia 8 marca 1990r. o samorządzie gminnym (Dz. U. z 2020r. poz. 713 ze zm.<sup>1</sup>) oraz art. 13 ust. 1 ustawy z dnia 21 sierpnia 1997r. o gospodarce nieruchomościami (Dz. U. z 2020r. poz. 1990 ze zm.<sup>2</sup>), **Rada Miejska w Suszu uchwala, co następuje:**

§ 1. Wyraża się zgodę na odpłatne obciążenie na czas nieokreślony służebnością przesyłu nieruchomości stanowiącą własność Gminy Susz, oznaczoną w ewidencji gruntów jako działka nr 71 o pow. 0,2702 ha, położoną w obrębie 2 miasta Susz, objętą księgą wieczystą KW EL11/00036319/7 prowadzoną przez Wydział V Ksiąg Wieczystych Sądu Rejonowego w Iławie, zgodnie z przebiegiem określonym w załączniku do niniejszej uchwały na rzecz POLSKA SPÓŁKA GAZOWNICTWA Spółka z o.o., Oddział Zakład Gazowniczy w Olsztynie.

§ 2. Wykonanie uchwały powierza się Burmistrzowi Susza.

§ 3. Uchwała wchodzi w życie z dniem podjęcia.

PRZEWODNICZĄCY RADY  
  
Stanisław Blonkowski

<sup>1</sup> Zmiany tekstu wymienionej ustawy zostały ogłoszone w Dz. U. z 2020r. poz. 1378

<sup>2</sup> Zmiany tekstu wymienionej ustawy zostały ogłoszone w Dz. U. z 2019r. poz. 2020, Dz. U. z 2021r. poz. 11



Jestem świadomy odpowiedzialności karnej za złożenie fałszywych oświadczeń. Oświadczam, że operat techniczny zawierający rezultaty prac geodezyjnych w wyniku których powstał niniejszy dokument uzyskał pozytywny wynik weryfikacji		WGN.6640.2622.2020
Identyfikator zgłoszenia prac geodezyjnych		Starosta Powiatu Iławskiego
Organ służby geodezyjnej, który otrzymał zgłoszenie		Z.U.G. "Geoset" sp. z o.o.
Wykonawca prac geodezyjnych		WGN.6640.2622.2020_1 dn.25.11.2020
Nr oraz data sporządzenia dokumentu zawierającego wynik pozytywną weryfikacji		Bogdan Tęcza upr. 18008
Imię i nazwisko oraz nr uprawnień zawodowych kierownika prac		

PROJEKT ZAGOSPODAROWANIA TERENU 1:500  
 PROJEKT BUDOWLANY I WYKONAWCZY SIECI GAZOWEJ Ś.C.  
 ADRES: BUDYNEK MIESZKALNY JEDNORODZINNY  
 Susz, ul. Sosnowa, dz. nr 66/2 oraz 70, 71 obr. 2  
 INWESTOR: POLSKA SPÓŁKA GAZOWNICTWA sp. z o.o.  
 ODDZIAŁ ZAKŁAD GAZOWNICZY W OLSZTYNIE  
 ul. LUBELSKA 42A, 10-409 OLSZTYN

Obr.Nr	Dz.Nr	Właściciel	Gazociąg L [m]	Przyłącze L [m]
2	70	Gmina Susz ul. Wybickiego 6 14-240 Susz	PEdn63mm 3,9m	---
2	71		PEdn63mm 83,0m	PEdn32mm 10,4m



„Oświadczam, że treść mapy, na której wykonano niniejszy projekt jest zgodna z treścią mapy zasadniczej poświadczoną przez organ prowadzący państwowy zasób geodezyjny i kartograficzny; identyfikator ewidencyjny materiału zasobu: WGN.6640.2622.2020\_1 z dnia 25 LISTOPADA 2020”

**PROJEKTANT**  
 SIECI I INSTALACJI SANITARNYCH

inż. Stanisław Ciborowski  
 SPZ NR 122/75/OL  
 § 4 ust. 2, § 7 i § 13 ust. 1 pkt. 4 - a - b

podpis projektanta

Załącznik do Uchwały Nr XXII/234/2021  
 Rady Miejskiej w Suszu  
 z dnia 21 stycznia 2021r.

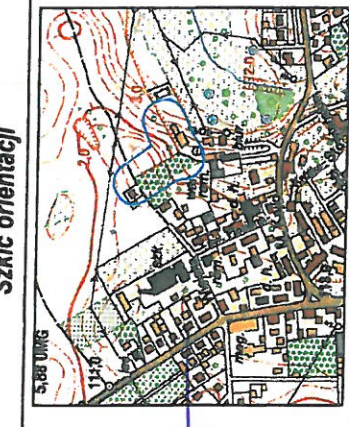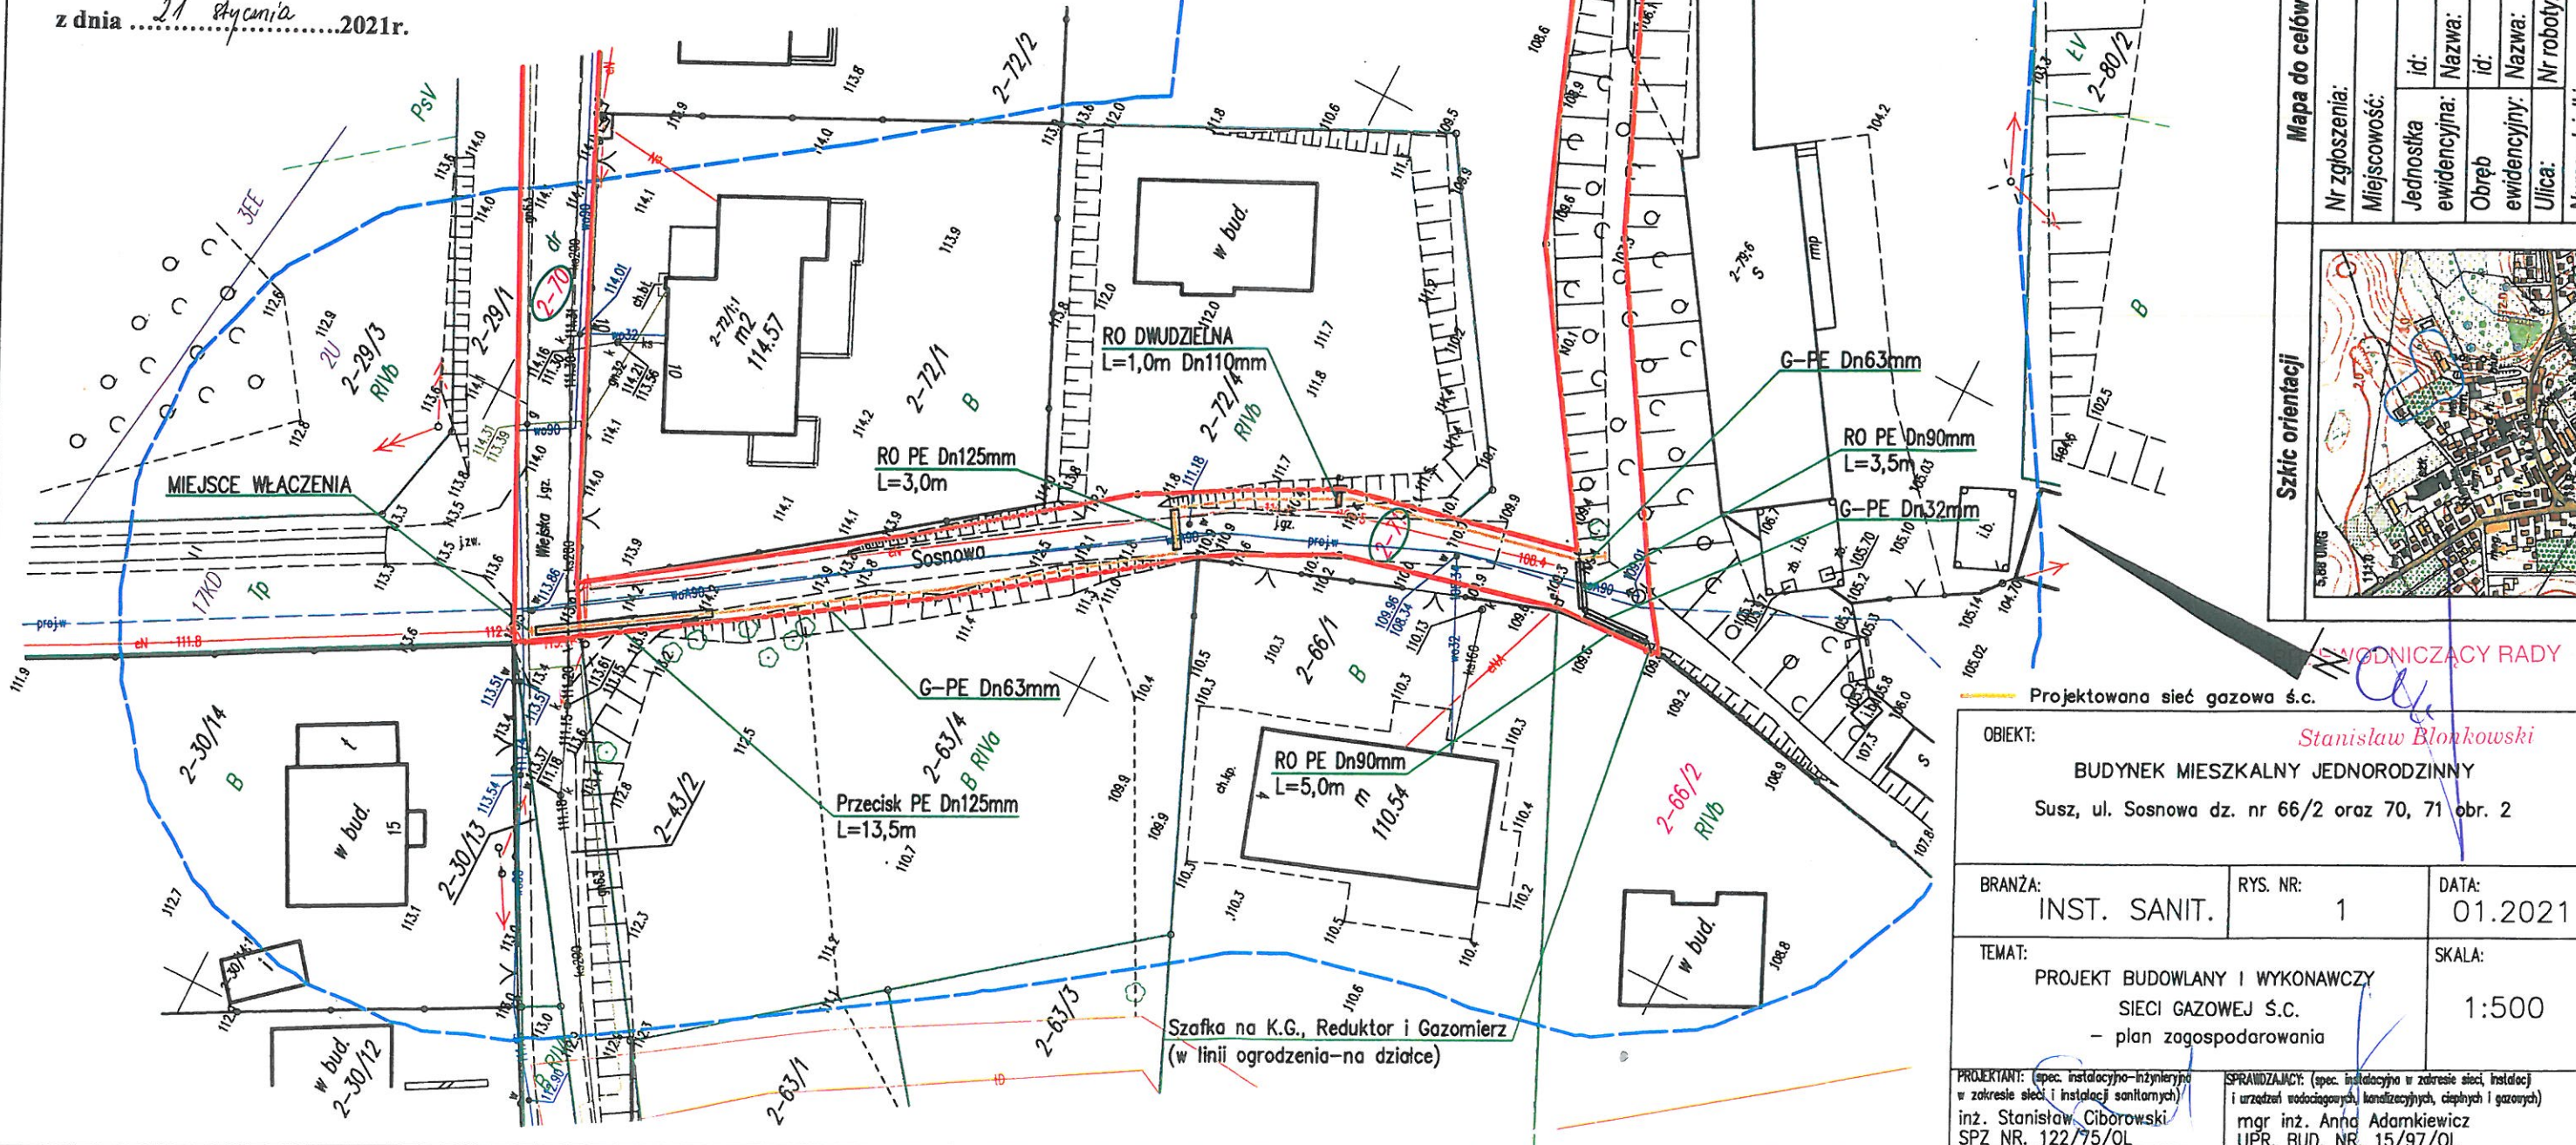

Mapa do celów projektowych 1:500		Układ współrzędnych: syt. 2000/7, wys. PL-EVRF2007-NH	
Nr zgłoszenia:	WGN.6640.2622.2020	Miejscowość:	Susz
Jednostka ewidencyjna:	280706_4	id:	280706_4
Obręb ewidencyjny:	miasto Susz	Nazwa:	miasto Susz
Ulica:	Sosnową 530/2020	Nazwa:	0002
Numer działki:	66/2, 71	Nr roboty:	

WODNICZĄCY RADY

Projektowana sieć gazowa ś.c.

OBIEKT: Stanisław Błokowski  
 BUDYNEK MIESZKALNY JEDNORODZINNY  
 Susz, ul. Sosnowa dz. nr 66/2 oraz 70, 71 obr. 2

BRANŻA: INST. SANIT.	RYS. NR: 1	DATA: 01.2021
TEMAT: PROJEKT BUDOWLANY I WYKONAWCZY SIECI GAZOWEJ Ś.C. - plan zagospodarowania		SKALA: 1:500

PROJEKTANT: (spec. instalacyjno-izolacyjno w zakresie sieci i instalacji sanitarnych) inż. Stanisław Ciborowski SPZ NR. 122/75/OL  
 SPRAWDZAJĄCY: (spec. instalacyjno w zakresie sieci, instalacji i urządzeń wodociagowych, kanalizacyjnych, ciepłych i gazowych) mgr inż. Anna Adamkiewicz UPR. BUD. NR. 15/97/OL