

U C H W A Ł A Nr XXI/235/2021

Rady Miejskiej w Suszu

z dnia 21 stycznia 2021r.

w sprawie wyrażenia zgody na odpłatne obciążenie służebnością przesyłu nieruchomości stanowiącą własność Gminy Susz.

Na podstawie art. 18 ust. 2 pkt 9 lit. „a” ustawy z dnia 8 marca 1990r. o samorządzie gminnym (Dz. U. z 2020r. poz. 713 ze zm.¹) oraz art. 13 ust. 1 ustawy z dnia 21 sierpnia 1997r. o gospodarce nieruchomościami (Dz. U. z 2020r. poz. 1990 ze zm.²), **Rada Miejska w Suszu uchwała, co następuje:**

§ 1. Wyraża się zgodę na odpłatne obciążenie na czas nieokreślony służebnością przesyłu nieruchomości stanowiącą własność Gminy Susz, oznaczoną w ewidencji gruntów jako działka nr 110/14 o pow. 0,1950 ha, objętą KW ELII/00035701/5 prowadzoną przez Sąd Rejonowy V Wydział Ksiąg Wieczystych Sądu Rejonowego w Iławie, położoną w obrębie 1 miasta Susz, zgodnie z przebiegiem określonym w załączniku do niniejszej uchwały na rzecz ENERGA OPERATOR S.A. Oddział w Olsztynie.

§ 2. Wykonanie uchwały powierza się Burmistrzowi Susza.

§ 3. Uchwała wchodzi w życie z dniem podjęcia.

PRZEWODNICZĄCY RADY

Stanisław Blonkowski



¹ Zmiany tekstu wymienionej ustawy zostały ogłoszone w Dz. U. z 2020r. poz. 1378


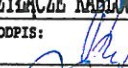
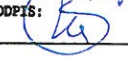
² Zmiany tekstu wymienionej ustawy zostały ogłoszone w Dz. U. z 2019r. poz. 2020, Dz. U. z 2021r. poz. 11

Załącznik do Uchwały Nr 235/2021

Rady Miejskiej w Suszu

z dnia 21 stycznia 2021 r.

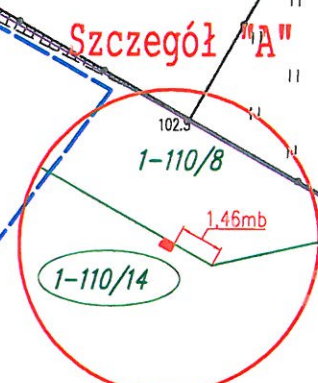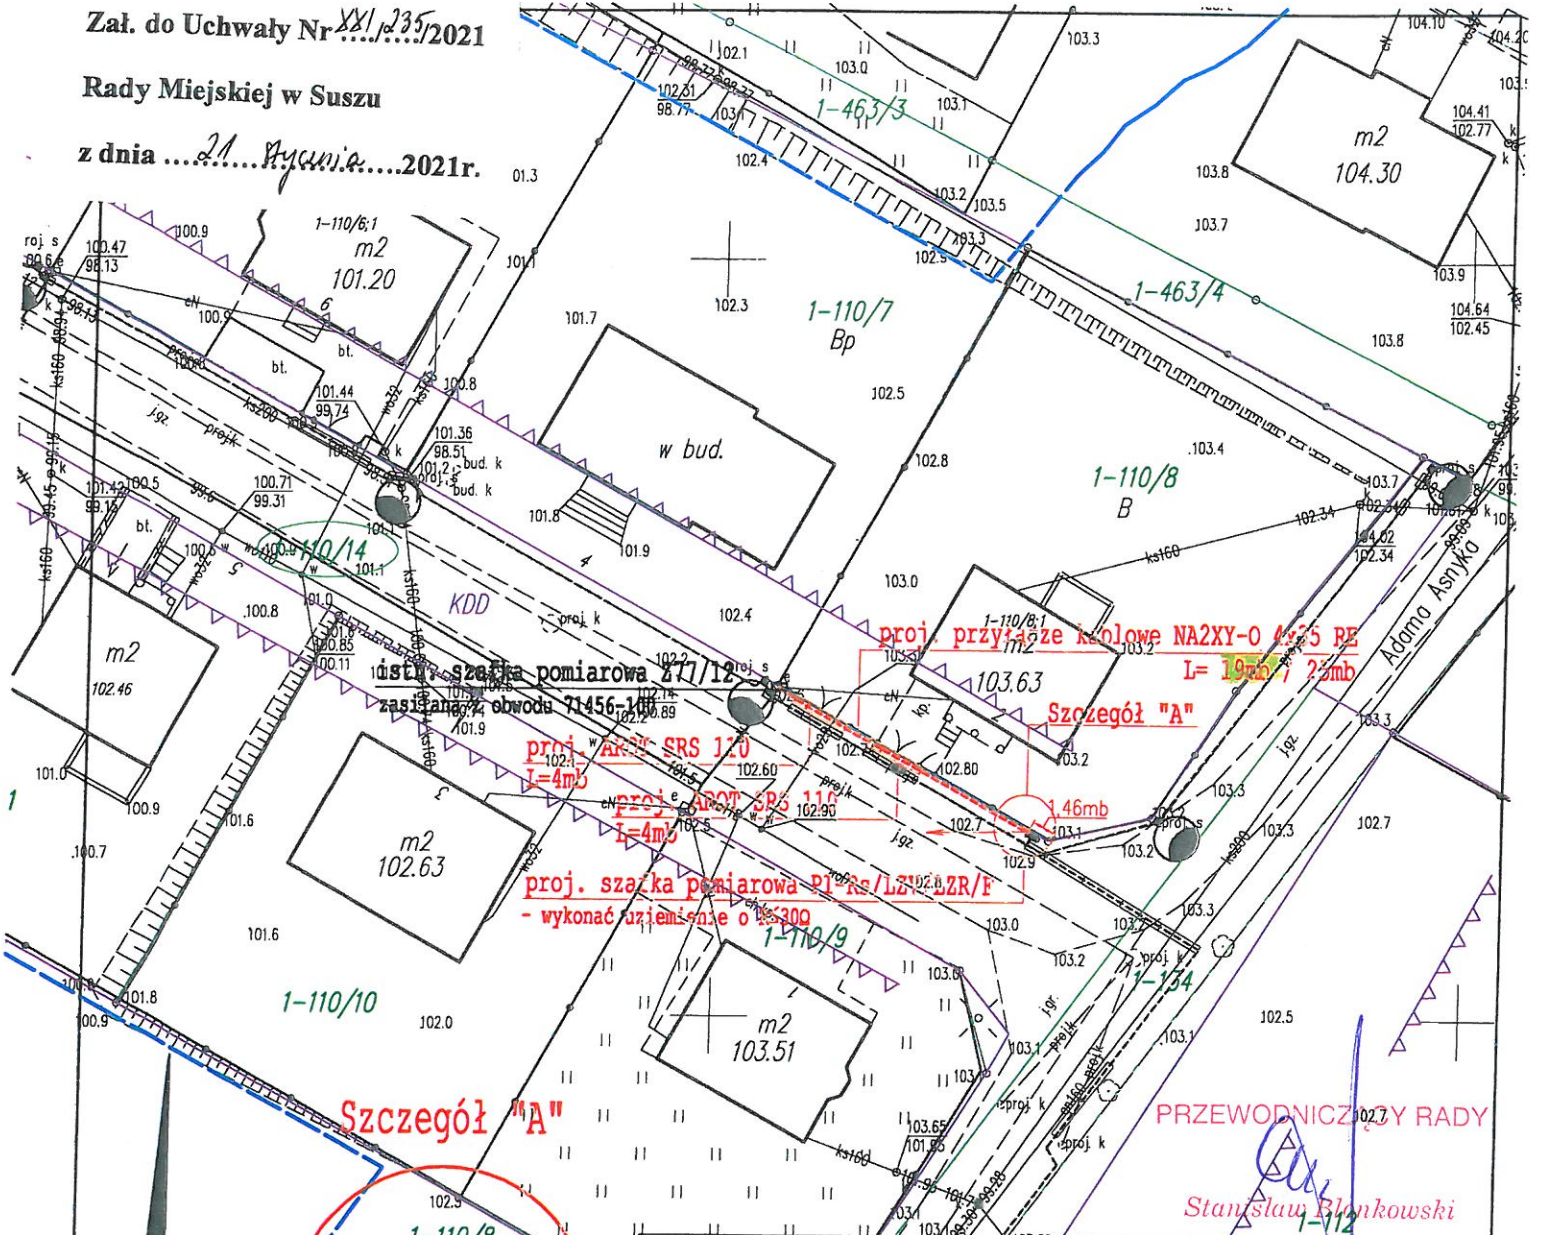


 Biuro Projektowe EnergyPRO Sebastian Mystkowski, ul. Kraszewskiego 15, 14-200 Iława tel. 607-776-242; e-mail: energypro_ilawa@wp.pl	
NAZWA INWESTYCJI: Budowa przyłącza kablowego nn 0,4kV z szafką pomiarową do zasilania działki 110/14	BRANŻA: Elektryczna
INWESTOR: ENERGA - OPERATOR S.A. z siedzibą w Gdańsku Oddział w Olsztynie ul. Tuwima 6, 10-950 Olsztyn	SKALA: 1:500
ADRES INWESTYCJI: SUSZ, gmina Susz, powiat iławski Dz. nr ew. 110/14, j.e. 280706_4, obręb 0001 miasto Susz	DATA: 12.2020r.
TYTUŁ RYSUNKU: PROJEKT ZAGOSPODAROWANIA TERENU - PRZYŁĄCZE KABLOWE	NR OBI: 23/2002163
PROJEKTANT: mgr inż. Rafał Liedtke WAM/0174/PWOE/14	PODPIS: 
OPRAĆCZĄŁ: mgr Sebastian Mystkowski	PODPIS: 
NR RYSUNKU: PB-01/E	

Kopowanie, przetwarzanie i udostępnianie osobom trzecim jedynie za pisemną zgodą jednostki projektującej.

Jestem świadomy odpowiedzialności karnej za złożenie fałszywych oświadczeń. Oświadczam, że operat techniczny zawierający rezultaty prac geodezyjnych w wyniku których powstał niniejszy dokument uzyskał pozytywny wynik weryfikacji

Identyfikator zgłoszenia prac geodezyjnych	WGN.6640.997.2020
Organ służby geodezyjnej, który otrzymał zgłoszenie	Starosta Powiatu Iławskiego
Wykonawca prac geodezyjnych	Z.U.G. "Geoset" sc.
Nr oraz data sporządzenia dokumentu zawierającego wynik pozytywnej weryfikacji	P.2807.2020.2102 dn.09.10.2020
Imię i nazwisko oraz nr uprawnień zawodowych kierownika prac	Grażyna Sikorska upr. 16952

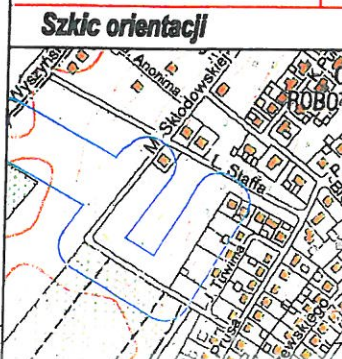

Mapa do celów projektowych 1:500 ARKUSZ 1/2

Nr zgłoszenia:	WGN.6640.997.2020
Miejscowość:	Susz
Jednostka ewidencyjna:	id: 280706_4 Nazwa: miasto Susz
Obręb ewidencyjny:	id: 280706_4.0001 Nazwa: 0001
Ulica:	Asnyka, Reja, Brzechwy, Staffa
Numer działki:	110/14 463/5 454/2 112/2

Układ współrzędnych:	sy: 20007, wys: PL-EVRF2007-NH
Zasięg aktualizacji:	-----
1) Nie przeprowadzono badań Kaieg Włoczystych pod względem występowania służebności gruntowych w granicach projektowanej inwestycji. 2) <ul style="list-style-type: none"> - Kontury Maszylacyjne - obowiązujące linie zabudowy wg MPZP m.Susz - linie i oznaczenia terenu wg MPZP m.Susz 	
Nr rob. 223/2020 Iława dnia: 04.10.2020	