

**U C H W A Ł A Nr XXV/276/2021**  
**Rady Miejskiej w Suszu**  
**z dnia 15 lipca 2021 r.**

**w sprawie wyrażenia zgody na odpłatne obciążenie służebnością przesyłu nieruchomości stanowiących własność Gminy Susz.**


Na podstawie art. 18 ust. 2 pkt 9 lit. „a” ustawy z dnia 8 marca 1990r. o samorządzie gminnym (Dz. U. z 2020r. poz. 713 ze zm.<sup>1</sup>) oraz art. 13 ust. 1 ustawy z dnia 21 sierpnia 1997r. o gospodarce nieruchomościami (Dz. U. z 2020r. poz. 1990 ze zm.<sup>2</sup>), **Rada Miejska w Suszu uchwala, co następuje:**

§ 1. Wyraża się zgodę na odpłatne obciążenie na czas nieokreślony służebnością przesyłu nieruchomości stanowiących własność Gminy Susz, oznaczone w ewidencji gruntów jako działka nr 114 o pow. 0,0554 ha, położona w obrębie 3 miasta Susz, objęta KW EL11/00035704/6 prowadzoną przez Wydział V Ksiąg Wieczystych Sądu Rejonowego w Iławie oraz działka nr 179/5 o pow. 0,0574 ha, położona w obrębie 3 miasta Susz, objęta KW EL11/00036180/3 prowadzoną przez Wydział V Ksiąg Wieczystych Sądu Rejonowego w Iławie, zgodnie z przebiegiem określonym w załączniku do niniejszej uchwały na rzecz POLSKA SPÓŁKA GAZOWNICTWA Spółka z o.o. z siedzibą w Tarnowie, Oddział Zakład Gazowniczy w Olsztynie.

§ 2. Wykonanie uchwały powierza się Burmistrzowi Susza.

§ 3. Uchwała wchodzi w życie z dniem podjęcia.

**WICEPRZEWODNICZĄCA RADY**

  
**Krystyna Maksimik**

<sup>1</sup> Zmiany tekstu wymienionej ustawy zostały ogłoszone w Dz. U. z 2020r. poz. 1378, Dz. U. z 2021r. poz. 1038


<sup>2</sup> Zmiany tekstu wymienionej ustawy zostały ogłoszone w Dz. U. z 2019r. poz. 2020, Dz. U. z 2021r. poz. 11, poz. 234

# PROJEKT PRZYŁĄCZA GAZU N.C. – PLAN ZAGOSPODAROWANIA TERENU

Załącznik do Uchwały Nr XXV/276/2021

Rady Miejskiej w Suszu

z dnia 15.07.2021 r.

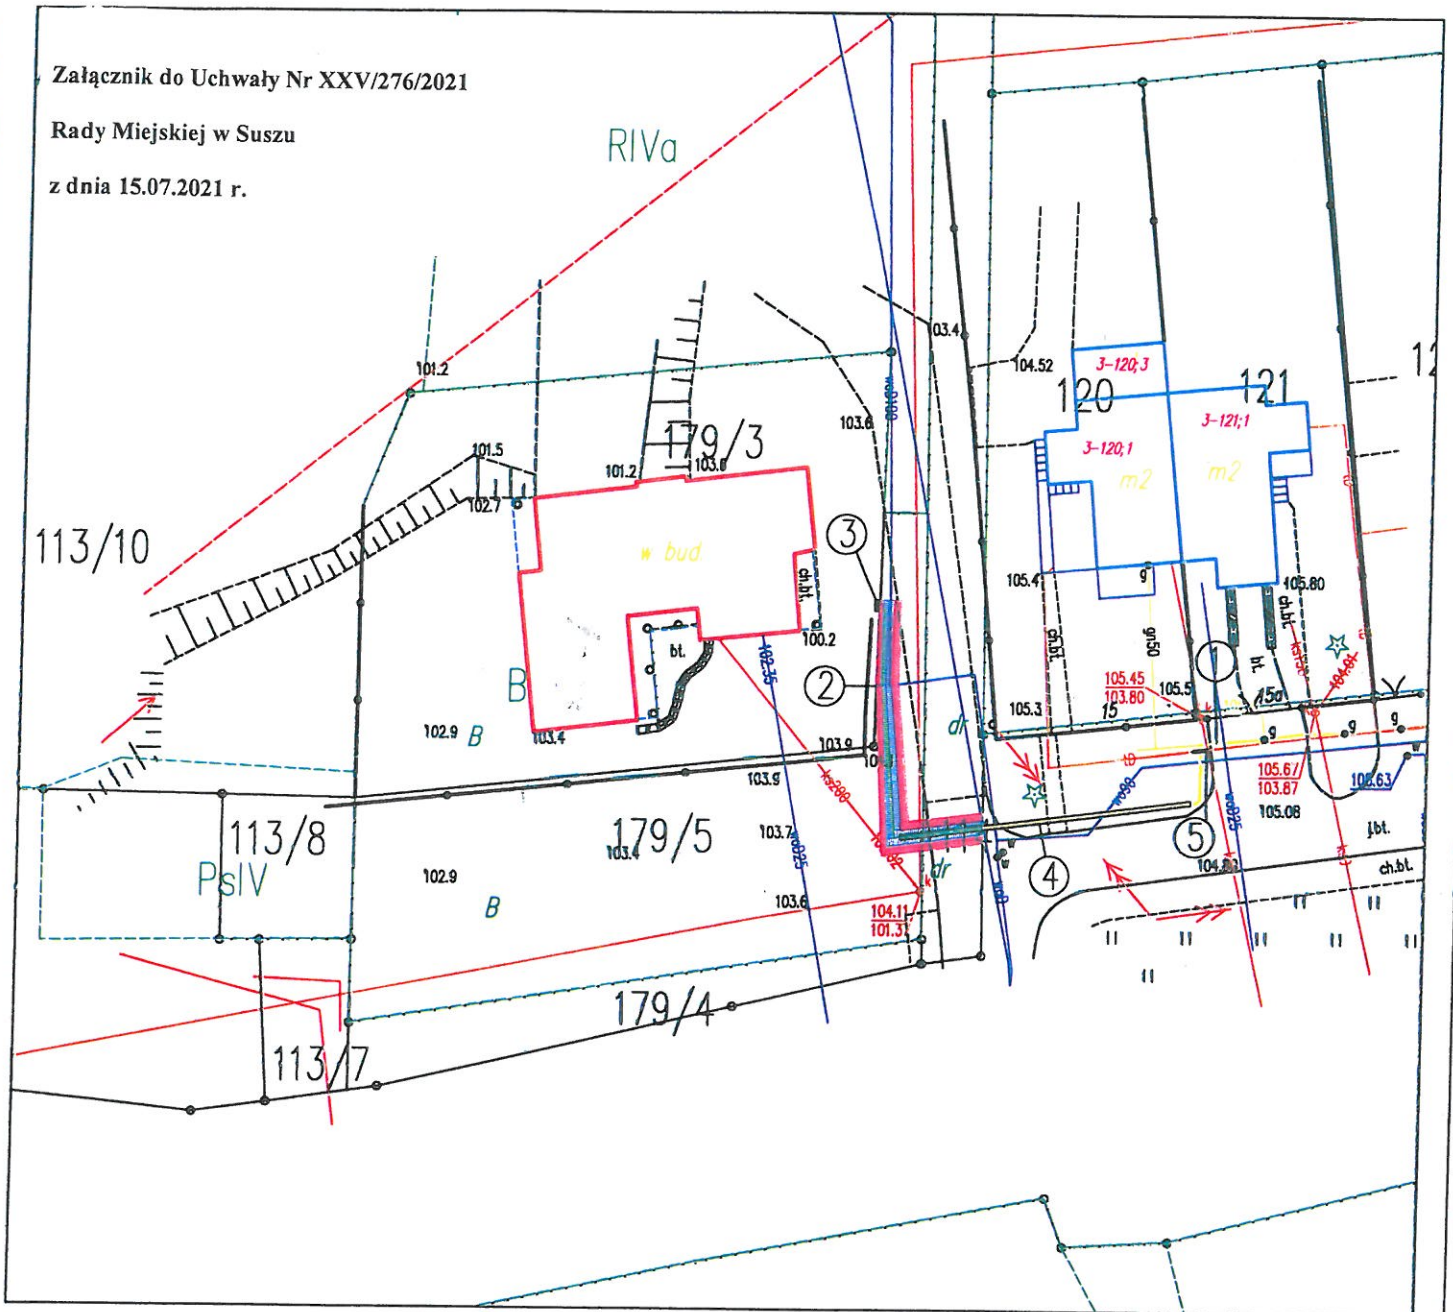

## DANE DOTYCZĄCE PRZYŁĄCZA NA DZ. NR 179/5:

- CIŚNIENIE: NISKIE
- MATERIAŁ / ŚREDNICA: PE 100 / DN40mm
- DŁUGOŚĆ: L= 17,8 m
- pas eksploatacyjny 17,8 m x 1,0 m = 17,8 m<sup>2</sup>
- powierzchnia zajmowana na nieruchomości niezbędna do realizacji robót budowlano- montażowych 17,8 m x 2,0 m = 35,6 m<sup>2</sup>



PAS EKSPLOATACYJNY



PAS BUDOWLANO – MONTAŻOWY

## DANE DOTYCZĄCE PRZYŁĄCZA NA DZ. NR 114:

- CIŚNIENIE: NISKIE
- MATERIAŁ / ŚREDNICA: PE 100 / DN40mm
- DŁUGOŚĆ: L=4,0 m
- pas eksploatacyjny 4,0 m x 1,0 m = 4,0 m<sup>2</sup>
- powierzchnia zajmowana na nieruchomości niezbędna do realizacji robót budowlano- montażowych 4,0 m x 2,0 m = 8,0 m<sup>2</sup>

OPIS:

1. EST. GAZOCIĄG N. C STAL 80 dn [mm],
2. PROJ. PRZYŁ. GAZU PE dn 40 [mm], L=39,8 m + odcinek pionowy
3. PROJ. PUNKT NA K. G., GAZOMIERZ (na terenie posesji)
4. PROJ. RURA OSŁONOWA PE dn 90 [mm], L= 19,5 m - przeciek
5. RURA DWUDZIELNA TYPU AROT, L= 1,0 m; szt. 1

WICEPRZEWODNICZĄCA RADY

*Maksimik*

Krystyna Maksimik

PZ.1. PZ.2 - punkt zamknięcia trasy

WARMEX

Temat: PROJEKT BUDOWLANY PRZYŁĄCZA GAZU N.C. – PLAN ZAGOSPODAROWANIA

Obiekt: Budynek jednorodzinny

Skala 1:500

Adres: Susz, ul. Iławska 13 dz. 179/3 obręb 3 Susz

CZERWIEC 2021

Inwestor: PSG sp. z o.o. Oddział Zakład Gazowniczy w Olsztynie

Rys. nr 1

Projektował:

mgr inż. Wojciech Grabowski, nr WAW/0113/PWCS/15

Podpis:

inż. Paulina Kucman

Podpis: