

U C H W A Ł A Nr XXIX/340/2022
Rady Miejskiej w Suszu
z dnia 16 marca 2022r.

w sprawie wyrażenia zgody na odpłatne obciążenie służebnością przesyłu nieruchomości stanowiących własność Gminy Susz.

Na podstawie art. 18 ust. 2 pkt 9 lit. „a” ustawy z dnia 8 marca 1990r. o samorządzie gminnym (Dz. U. z 2021r. poz. 1372 ze zm.¹) oraz art. 13 ust. 1 ustawy z dnia 21 sierpnia 1997r. o gospodarce nieruchomościami (Dz. U. z 2021r. poz. 1899 ze zm.²), **Rada Miejska w Suszu uchwala, co następuje:**

§ 1. Wyraża się zgodę na odpłatne obciążenie na czas nieokreślony służebnością przesyłu nieruchomości stanowiących własność Gminy Susz, oznaczonych w ewidencji gruntów jako działki nr 111/6 o pow. 0,0970 ha, nr 176/8 o pow. 0,1712 ha, nr 176/10 o pow. 0,1640 ha położone w obrębie 3 miasta Susz, objęte KW EL11/00035320/0 prowadzoną przez Wydział V Ksiąg Wieczystych Sądu Rejonowego w Iławie, zgodnie z przebiegiem określonym w załączniku do niniejszej uchwały na rzecz POLSKA SPÓŁKA GAZOWNICTWA Spółka z o.o. z siedzibą w Tarnowie, Oddział Zakład Gazowniczy w Olsztynie.

§ 2. Wykonanie uchwały powierza się Burmistrzowi Susza.



§ 3. Uchwała wchodzi w życie z dniem podjęcia.

PRZEWODNICZĄCY RADY

Stanisław Błonkowski

¹Zmiany tekstu wymienionej ustawy zostały ogłoszone w Dz. U. z 2021r. poz. 1834

²Zmiany tekstu wymienionej ustawy zostały ogłoszone w Dz. U. z 2021r. poz. 815

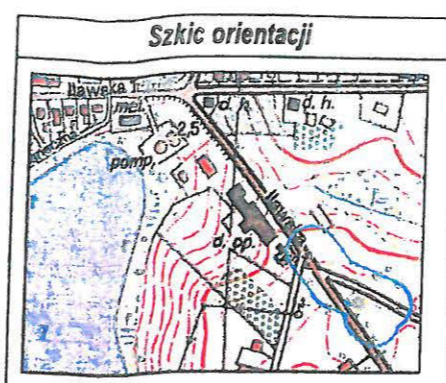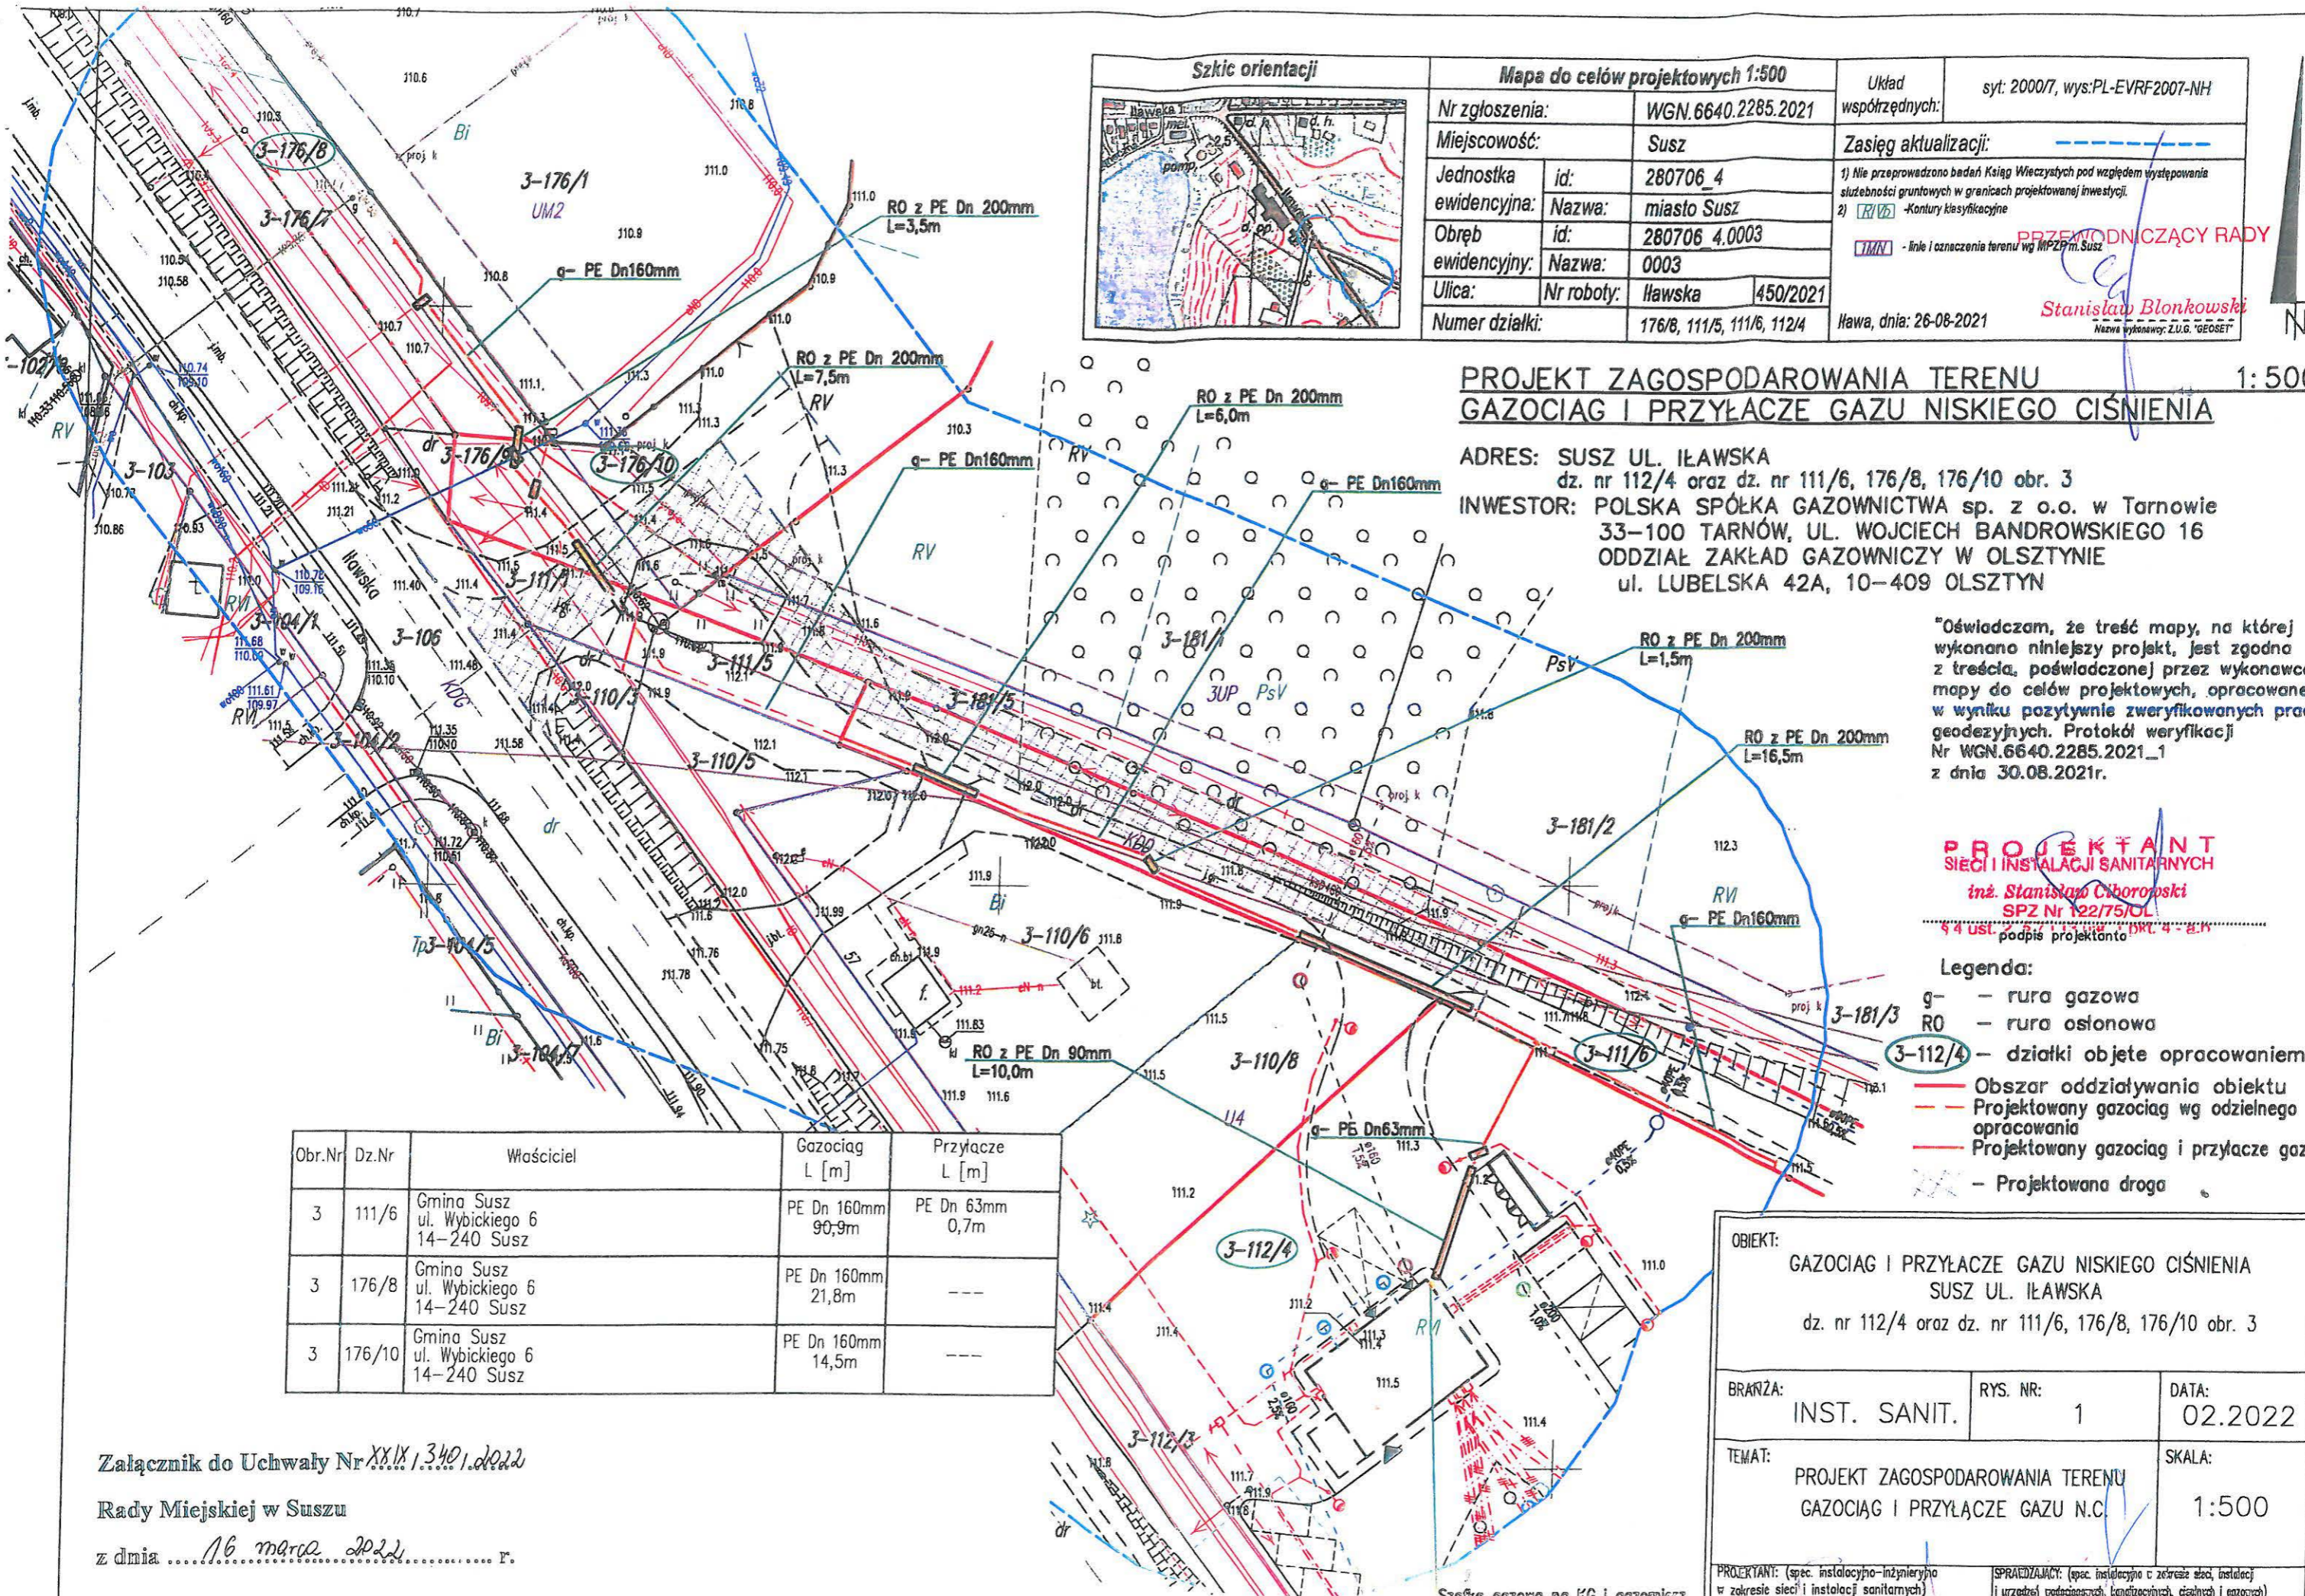

Mapa do celów projektowych 1:500		Układ współrzędnych:	sył: 2000/7, wys: PL-EVRF2007-NH
Nr zgłoszenia:	WGN.6640.2285.2021	Zasięg aktualizacji:	-----
Miejscowość:	Susz	1) Nie przeprowadzono badań Ksiąg Wieczystych pod względem występowania służebności gruntowych w granicach projektowanej inwestycji. 2) - Kontury klasyfikacyjne - Linie i oznaczenia terenu wg MPZPm.Susz	
Jednostka ewidencyjna:	id: 280706_4 Nazwa: miasto Susz	PRZEWODNICZĄCY RADY Stanisław Blonkowski Nazwa wykonawcy: Z.U.G. "GEOSET"	
Obręb ewidencyjny:	id: 280706 4.0003 Nazwa: 0003		
Ulica:	Nr roboty: Iławska 450/2021	Hawa, dnia: 26-08-2021	
Numer działki:	176/8, 111/5, 111/6, 112/4		

PROJEKT ZAGOSPODAROWANIA TERENU 1:500
GAZOCIĄG I PRZYŁĄCZE GAZU NISKIEGO CIŚNIENIA

ADRES: SUSZ UL. IŁAWSKA
 dz. nr 112/4 oraz dz. nr 111/6, 176/8, 176/10 obr. 3
 INWESTOR: POLSKA SPÓŁKA GAZOWNICTWA sp. z o.o. w Tarnowie
 33-100 TARNÓW, UL. WOJCIECH BANDROWSKIEGO 16
 ODDZIAŁ ZAKŁAD GAZOWNICZY W OLSZTYNIE
 ul. LUBELSKA 42A, 10-409 OLSZTYN

"Oświadczam, że treść mapy, na której wykonano niniejszy projekt, jest zgodna z treścią, poświadczoną przez wykonawcę mapy do celów projektowych, opracowanej w wyniku pozytywnie zweryfikowanych prac geodezyjnych. Protokół weryfikacji Nr WGN.6640.2285.2021_1 z dnia 30.08.2021r.

PROJEKTANT
 SIECI I INSTALACJI SANITARNYCH
 inż. Stanisław Ciborowski
 SPZ Nr 122/75/OL
 4 ust. podpis projektanta

- Legenda:**
- g- rura gazowa
 - RO - rura osłonowa
 - działki objęte opracowaniem
 - Obszar oddziaływania obiektu
 - Projektowany gazociąg wg oddzielnego opracowania
 - Projektowany gazociąg i przyłącze gazu
 - Projektowana droga

Obr.Nr	Dz.Nr	Właściciel	Gazociąg L [m]	Przyłącze L [m]
3	111/6	Gmina Susz ul. Wybickiego 6 14-240 Susz	PE Dn 160mm 90,9m	PE Dn 63mm 0,7m
3	176/8	Gmina Susz ul. Wybickiego 6 14-240 Susz	PE Dn 160mm 21,8m	---
3	176/10	Gmina Susz ul. Wybickiego 6 14-240 Susz	PE Dn 160mm 14,5m	---

OBIEKT: GAZOCIĄG I PRZYŁĄCZE GAZU NISKIEGO CIŚNIENIA SUSZ UL. IŁAWSKA dz. nr 112/4 oraz dz. nr 111/6, 176/8, 176/10 obr. 3		
BRANŻA: INST. SANIT.	RYS. NR: 1	DATA: 02.2022
TEMAT: PROJEKT ZAGOSPODAROWANIA TERENU GAZOCIĄG I PRZYŁĄCZE GAZU N.C.		SKALA: 1:500
PROJEKTANT: (spec. instalacyjno-inżynieria w zakresie sieci i instalacji sanitarnych) inż. Stanisław Ciborowski SPZ NR. 122/75/OL		SPRAWDZAJĄCY: (spec. instalacyjno i z zakresu sieci, instalacji i urządzeń wodociągowych, kanalizacyjnych, ciepłowniczych i gazowych) mgr inż. Anna Adamkiewicz UPR. BUD. NR. 15/97/OL

Załącznik do Uchwały Nr XXIX/1340/2022
 Rady Miejskiej w Suszu
 z dnia 16 marca 2022 r.

Szafka gazowa na KG i gazomierz na ścianie budynku