

U C H W A Ł A Nr XXIX/343/2022
Rady Miejskiej w Suszu
z dnia 16 marca 2022r.

w sprawie wyrażenia zgody na odpłatne obciążenie służebnością przesyłu nieruchomości stanowiącej własność Gminy Susz.

Na podstawie art. 18 ust. 2 pkt 9 lit. „a” ustawy z dnia 8 marca 1990r. o samorządzie gminnym (Dz. U. z 2021r. poz. 1372 ze zm.¹) oraz art. 13 ust. 1 ustawy z dnia 21 sierpnia 1997r. o gospodarce nieruchomościami (Dz. U. z 2021r. poz. 1899 ze zm.²), **Rada Miejska w Suszu uchwała, co następuje:**

§ 1. Wyraża się zgodę na odpłatne obciążenie na czas nieokreślony służebnością przesyłu nieruchomość stanowiącą własność Gminy Susz, oznaczoną w ewidencji gruntów jako działka nr 265/36 o pow. 0,5032 ha, objętą księgą wieczystą KW EL11/00035701/5 prowadzoną przez Wydział V Ksiąg Wieczystych Sądu Rejonowego w Iławie, położoną w obrębie 1 miasta Susz, zgodnie z przebiegiem określonym w załączniku nr 1 i nr 2 do niniejszej uchwały na rzecz POLSKA SPÓŁKA GAZOWNICTWA Spółka z o.o. z siedzibą w Tarnowie, Oddział Zakład Gazowniczy w Olsztynie.

§ 2. Wykonanie uchwały powierza się Burmistrzowi Susza.

§ 3. Uchwała wchodzi w życie z dniem podjęcia.


PRZEWODNICZĄCY RADY

Stanisław Blonkowski

¹Zmiany tekstu wymienionej ustawy zostały ogłoszone w Dz. U. z 2021r. poz. 1834

²Zmiany tekstu wymienionej ustawy zostały ogłoszone w Dz. U. z 2021r. poz. 815

PROJEKT PRZYŁĄCZA GAZU N.C. – PLAN ZAGOSPODAROWANIA TERENU

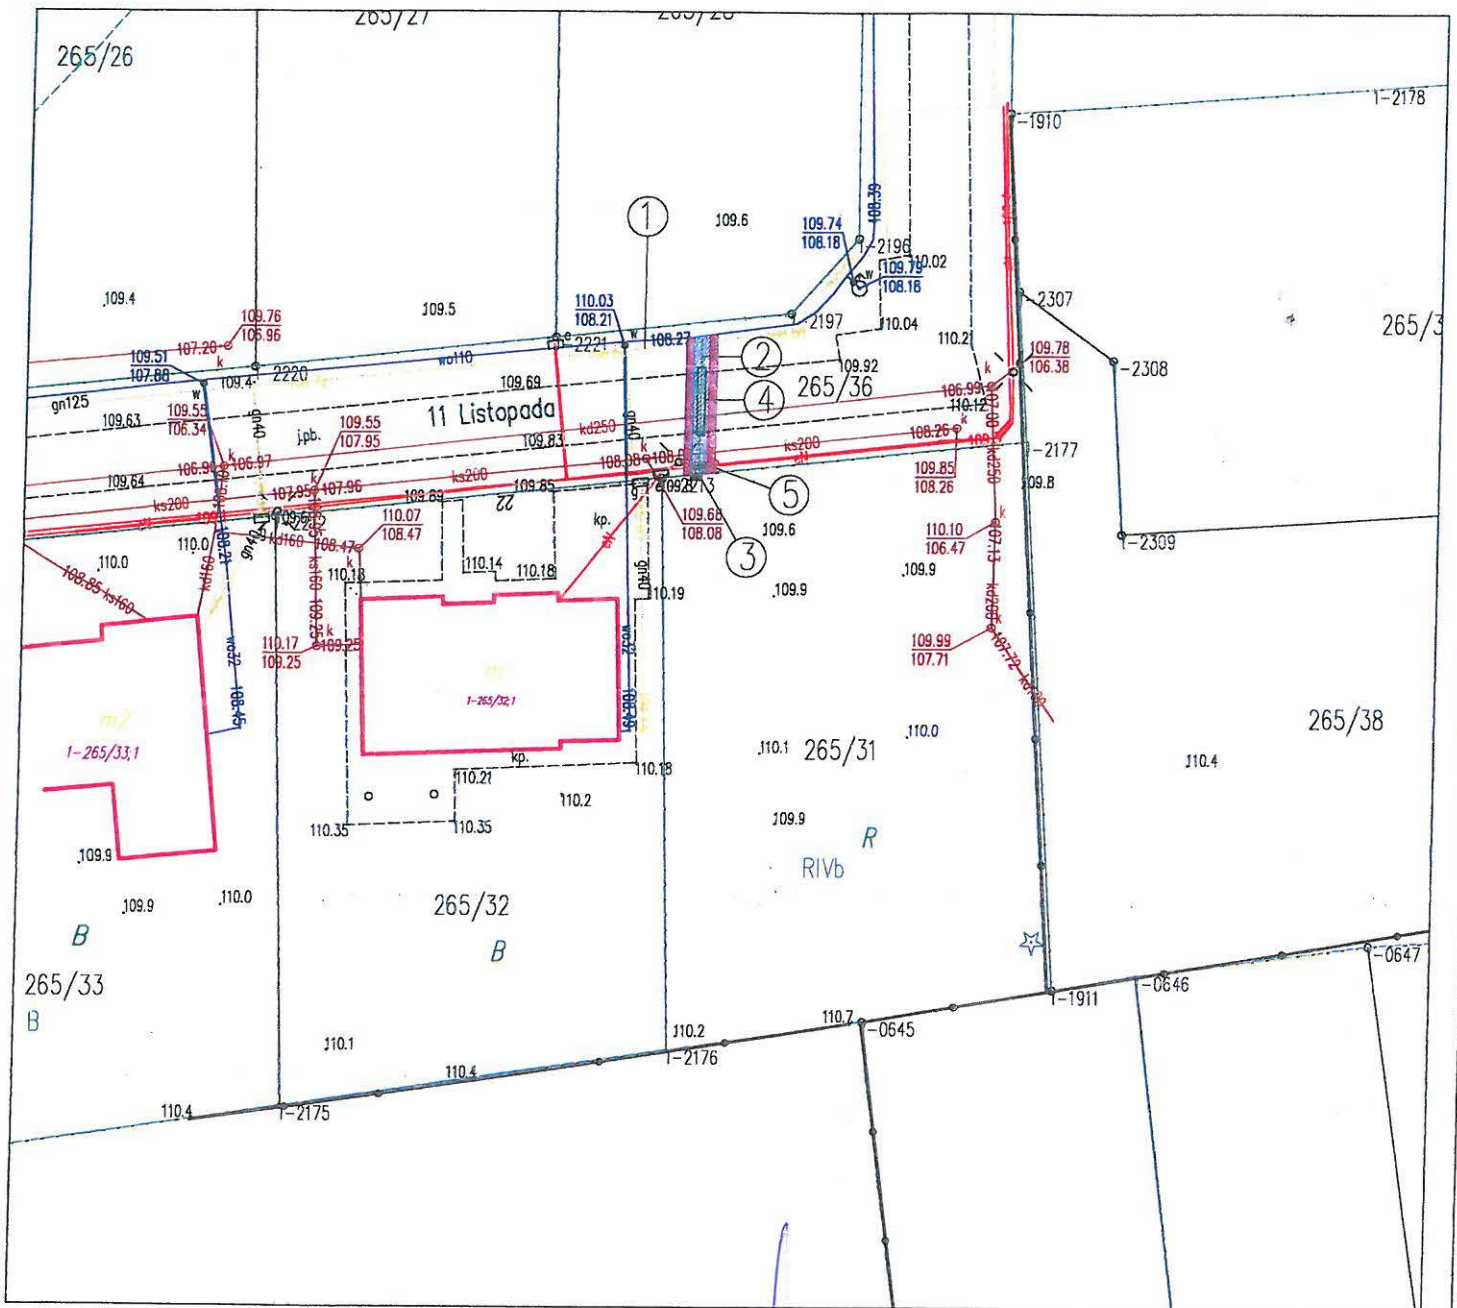

PRZEWODNICZĄCY RADY



PAS EKSPLOATACYJNY

Stanisław Blonkowski



PAS BUDOWLANO – MONTAŻOWY

Załącznik nr 1 do Uchwały Nr ^{XXIX} / 343 / 2022

Rady Miejskiej w Suszu

z dnia 16 marca 2022r.

DANE DOTYCZĄCE PRZYŁĄCZA NA DZ. NR 265/36:

- CIŚNIENIE: NISKIE
- MATERIAŁ / ŚREDNICA: PE 100 / DN40mm
- DŁUGOŚĆ : L= 8,7 m
- pas eksploatacyjny 8,7 m x 1,0 m = 8,7 m²
- powierzchnia zajmowana na nieruchomości niezbędna do realizacji robót budowlano- montażowych 8,7 m x 2,0 m = 17,4 m²

OPIS:

1. IST. GAZOCIĄG N. C PE 125 dn [mm],
2. PROJ. PRZYŁ. GAZU PE dn 40 [mm], L= 8,7 m + odcinek pionowy
3. PROJ. PUNKT NA K. G., GAZOMIERZ (w linii ogrodzenia)
4. PROJ. RURA OSŁONOWA PE dn 90 [mm], L= 4,5 m - PRZECISK
5. PROJ. RURA DWUDZIELNA TYPU AROT, L= 1,0 m; szt. 1

WARMEX

Temat: PROJEKT BUDOWLANY PRZYŁĄCZA GAZU N.C. – PLAN ZAGOSPODAROWANIA

Objekt: Budynek jednorodzinny

Skala 1: 500

Adres: Susz, ul. 11 Listopada dz. 265/31 obręb 0001 Susz

STYCZEŃ 2022

Inwestor: PSG sp. z o.o. Oddział Zakład Gazowniczy w Ciszynie

Rys. nr 1

Projektował:


mgr inż. Wojciech Grabowski, nr WAM/C113/P/HC5/15

Podpis:

inż. Paulina Kucman

Podpis:

PROJEKT PRZYŁĄCZA GAZU N.C. – PLAN ZAGOSPODAROWANIA TERENU

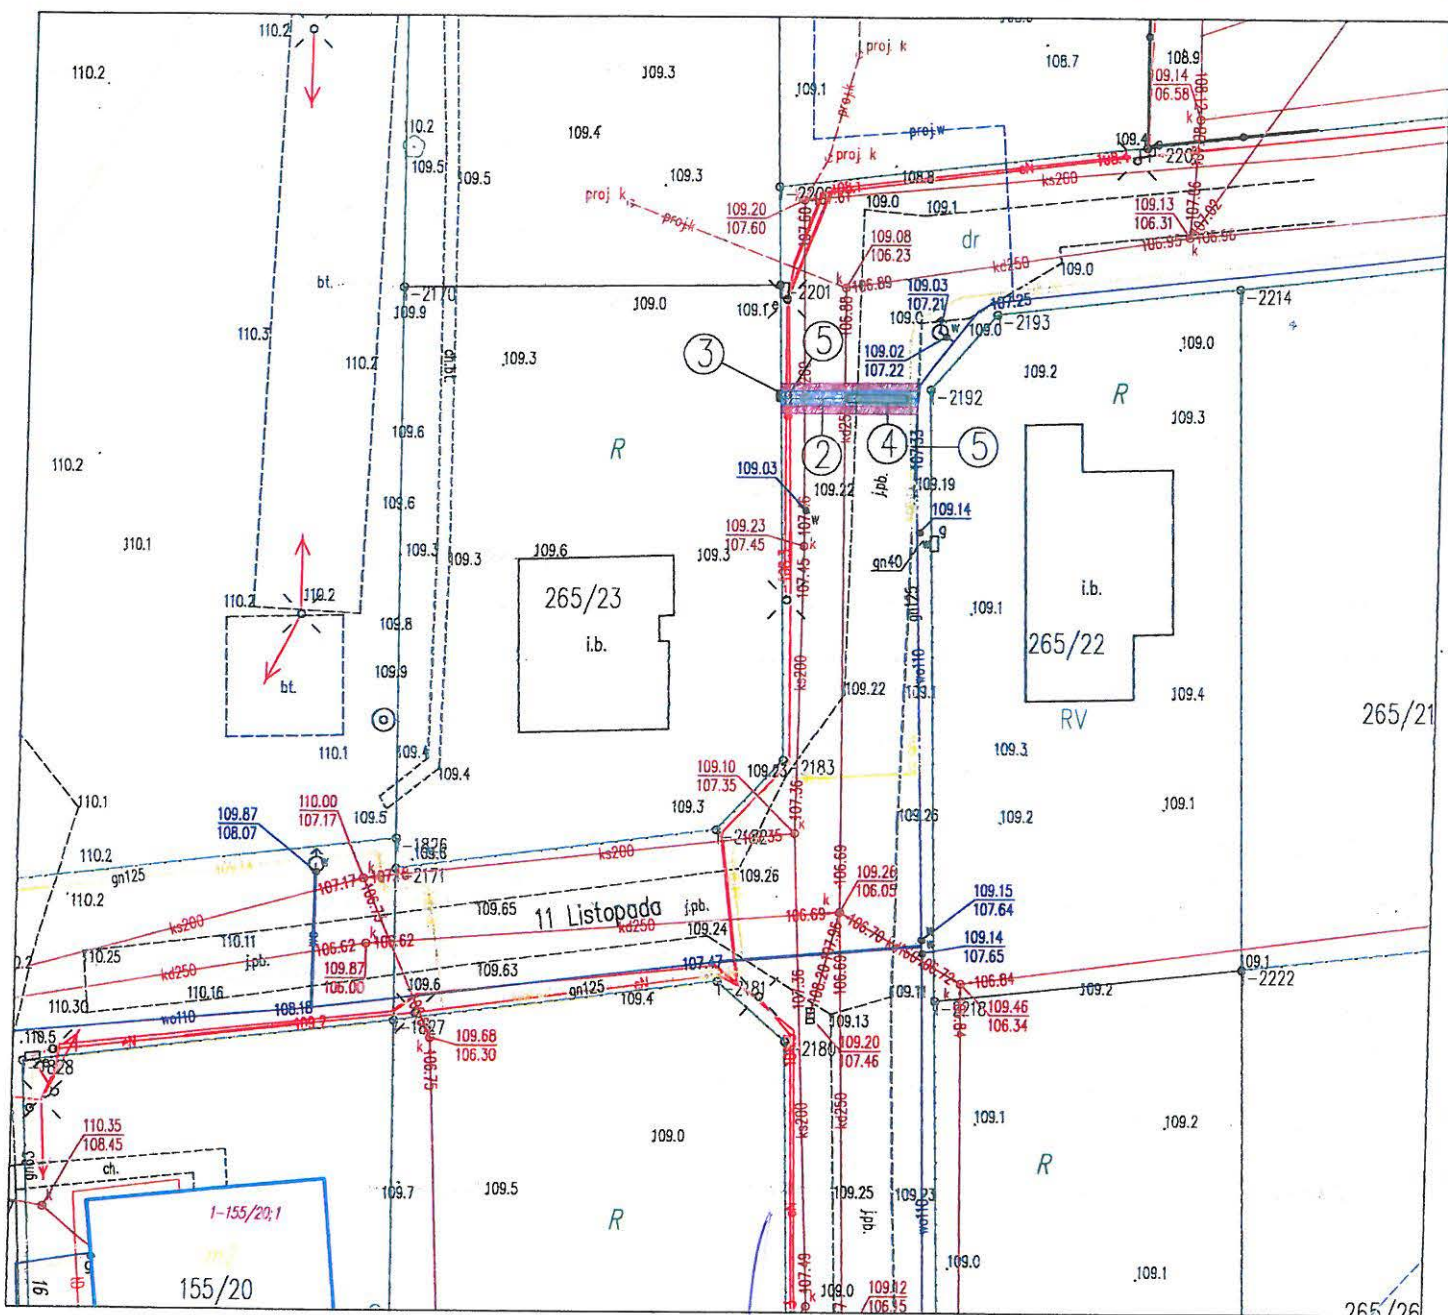

PRZEWODNICZĄCY RADY

Stanisław Blonkowski

PAS EKSPLOATACYJNY

PAS BUDOWLANO – MONTAŻOWY

Załącznik nr 2 do Uchwały Nr XXX/343/2022
 Rady Miejskiej w Suszu
 z dnia 16 marca 2022r.

DANE DOTYCZĄCE PRZYŁĄCZA NA DZ. NR 265/36:

- CIŚNIENIE: NISKIE
- MATERIAŁ / ŚREDNICA: PE 100 / DN40mm
- DŁUGOŚĆ : L=8,6 m
- pas eksploatacyjny 8,6 m x 1,0 m = 8,6 m²
- powierzchnia zajmowana na nieruchomości niezbędna do realizacji robót budowlano- montażowych 8,6 m x 2,0 m = 17,2 m²

OPIS:

1. IST. GAZOCIĄG N. C PE 125 dn [mm],
2. PROJ. PRZYŁ. GAZU PE dn 40[mm], L= 8,6 m + odcinek pionowy
3. PROJ. PUNKT NA K. G., GAZOMIERZ (w linii ogrodzenia)
4. PROJ. RURA OSŁONOWA PE dn 90 [mm], L = 4,0 m - PRZECISK
5. PROJ. RURA DWUDZIELNA TYPU AROT, L= 1,0 m; szt. 1

WARMEX

Temat: PROJEKT BUDOWLANY PRZYŁĄCZA GAZU N.C. – PLAN ZAGOSPODAROWANIA

Obiekt: Budynek jednorodzinny

Skala 1: 500

Adres: Susz ul. 11 Listopada dz. 265/23 obręb 0001 Susz

STYCZEŃ 2022

Investor: PSG sp. z o.o. Oddział Zakład Gazowniczy w Olszynie

Rys. nr 1

Projektował:

mgr inż. Włocławek Graczyński, nr WAM/0113/PWCS/i5

Fuopis:

inż. Paulina Kurczan

Podpis: