

**U C H W A Ł A Nr XXIX/344/2022**  
**Rady Miejskiej w Suszu**  
**z dnia 16 marca 2022r.**

**w sprawie wyrażenia zgody na odpłatne obciążenie służebnością przesyłu nieruchomości stanowiącej własność Gminy Susz.**

Na podstawie art. 18 ust. 2 pkt 9 lit. „a” ustawy z dnia 8 marca 1990r. o samorządzie gminnym (Dz. U. z 2021r. poz. 1372 ze zm.<sup>1</sup>) oraz art. 13 ust. 1 ustawy z dnia 21 sierpnia 1997r. o gospodarce nieruchomościami (Dz. U. z 2021r. poz. 1899 ze zm.<sup>2</sup>), **Rada Miejska w Suszu uchwala, co następuje:**

§ 1. Wyraża się zgodę na odpłatne obciążenie na czas nieokreślony służebnością przesyłu nieruchomość stanowiącą własność Gminy Susz, oznaczoną w ewidencji gruntów jako działka nr 18/4 o pow. 0,0794 ha będącą w użytkowaniu wieczystym osób fizycznych, uwidocznioną w księdze wieczystej KW EL11/00037235/1 prowadzoną przez Wydział V Ksiąg Wieczystych Sądu Rejonowego w Iławie, położoną w obrębie 4 miasta Susz, zgodnie z przebiegiem określonym w załączniku do niniejszej uchwały na rzecz POLSKA SPÓŁKA GAZOWNICTWA Spółka z o.o. z siedzibą w Tarnowie, Oddział Zakład Gazowniczy w Olsztynie.

§ 2. Wykonanie uchwały powierza się Burmistrzowi Susza.

§ 3. Uchwała wchodzi w życie z dniem podjęcia.

**PRZEWODNICZĄCY RADY**


*Stanisław Blonkowski*

---

<sup>1</sup>Zmiany tekstu wymienionej ustawy zostały ogłoszone w Dz. U. z 2021r. poz. 1834

<sup>2</sup>Zmiany tekstu wymienionej ustawy zostały ogłoszone w Dz. U. z 2021r. poz. 815

# PROJEKT PRZYŁĄCZA GAZU N.C. – PLAN ZAGOSPODAROWANIA TERENU

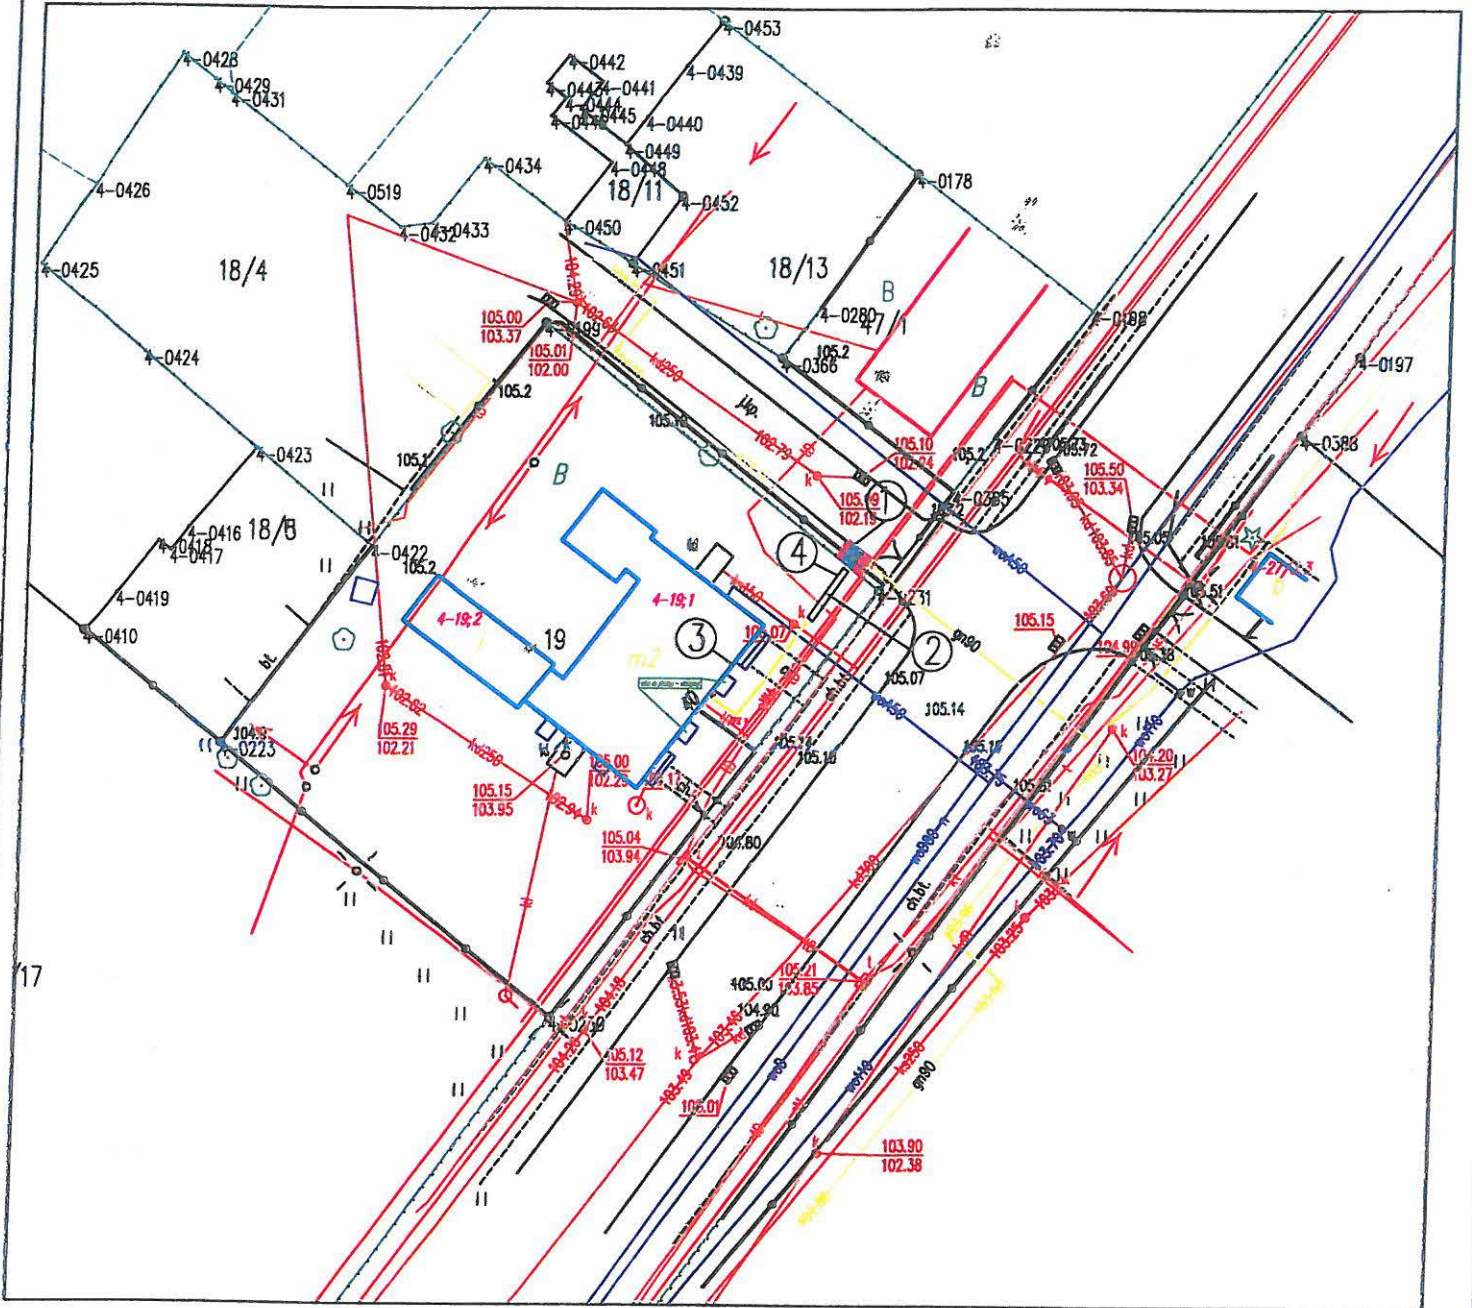

Załącznik do Uchwały Nr *XXIX/1344/1.2022*

Rady Miejskiej w Suszu

z dnia *16 marca 2022* r.

 PAS EKSPLOATACYJNY

 PAS BUDOWLANO - MONTAŻOWY

DANE DOTYCZĄCE PRZYŁĄCZA NA DZ. NR 18/4:

- CIŚNIENIE: NISKIE
- MATERIAŁ / ŚREDNICA: PE 100 / DN 40 mm
- DŁUGOŚĆ: L= 1,0 m
- pas eksploatacyjny 1,0 m x 1,0 m = 1,0m<sup>2</sup>
- powierzchnia zajmowana na nieruchomości niezbędna do realizacji robót budowlano-montażowych 1,0 m x 2,0 m = 2,0 m<sup>2</sup>

- OPIS:
1. BUD. GAZOCIĄG N. CPE dn 90 [mm]
  2. PROJ. PRZYŁ. GAZU FB dn 63 [mm], L= 15,0 m + odcinek pionowy (dz. 18/4 - L= 1,0 m)
  3. PROJ. FUNKT NA K. G., (na niewymiarach) (szkic budowlany)
  4. PROJ. RURA OSŁONOWA FB dn 90 [mm], L= 4,0 m
- PRZEWODNICZĄCY RADY**

PZI - PUNKT ZAŁAMANIA TRASY

**WARMEX** *Władysław Blonkowski*

Temat: PROJEKT BUDOWLANY PRZYŁĄCZA GAZU N.C. – PLAN ZAGOSPODAROWANIA	
Objekt: Budynek wielorodzinny	Skala 1:500
Adres: Susz ul. Piastowska 40 dz. 19 obręb 0004 Susz	PAŹDZIERNIK 2021
Inwestor: PSG sp. z o.o. Oddział Zakład Gazowniczy w Olsztynie	Rys. nr 1
Projektował: <i>mgr inż. Wojciech Gruboski, nr WPM/0113/PMS/i5</i>	Podpis: <i>[Signature]</i>
inż. Paulina Kucman	Podpis: <i>[Signature]</i>