

U C H W A Ł A Nr XXIX/345/2022
Rady Miejskiej w Suszu
z dnia 16 marca 2022r.

w sprawie wyrażenia zgody na odpłatne obciążenie służebnością przesyłu nieruchomości stanowiącej własność Gminy Susz.

Na podstawie art. 18 ust. 2 pkt 9 lit. „a” ustawy z dnia 8 marca 1990r. o samorządzie gminnym (Dz. U. z 2021r. poz. 1372 ze zm.¹) oraz art. 13 ust. 1 ustawy z dnia 21 sierpnia 1997r. o gospodarce nieruchomościami (Dz. U. z 2021r. poz. 1899 ze zm.²), **Rada Miejska w Suszu uchwala, co następuje:**

§ 1. Wyraża się zgodę na odpłatne obciążenie na czas nieokreślony służebnością przesyłu nieruchomości stanowiącej własność Gminy Susz, oznaczonej w ewidencji gruntów jako działka nr 101/9 o pow. 0,0350 ha, objętej księgą wieczystą KW ELII/00035320/0 prowadzonej przez Wydział V Ksiąg Wieczystych Sądu Rejonowego w Iławie, położonej w obrębie 3 miasta Susz, zgodnie z przebiegiem określonym w załączniku do niniejszej uchwały na rzecz POLSKA SPÓŁKA GAZOWNICTWA Spółka z o.o. z siedzibą w Tarnowie, Oddział Zakład Gazowniczy w Olsztynie.

§ 2. Wykonanie uchwały powierza się Burmistrzowi Susza.

§ 3. Uchwała wchodzi w życie z dniem podjęcia.


PRZEWODNICZĄCY RADY

Stanisław Błonkowski

¹Zmiany tekstu wymienionej ustawy zostały ogłoszone w Dz. U. z 2021r. poz. 1834

²Zmiany tekstu wymienionej ustawy zostały ogłoszone w Dz. U. z 2021r. poz. 815

PROJEKT PRZYŁĄCZA GAZU N.C. – PLAN ZAGOSPODAROWANIA TERENU

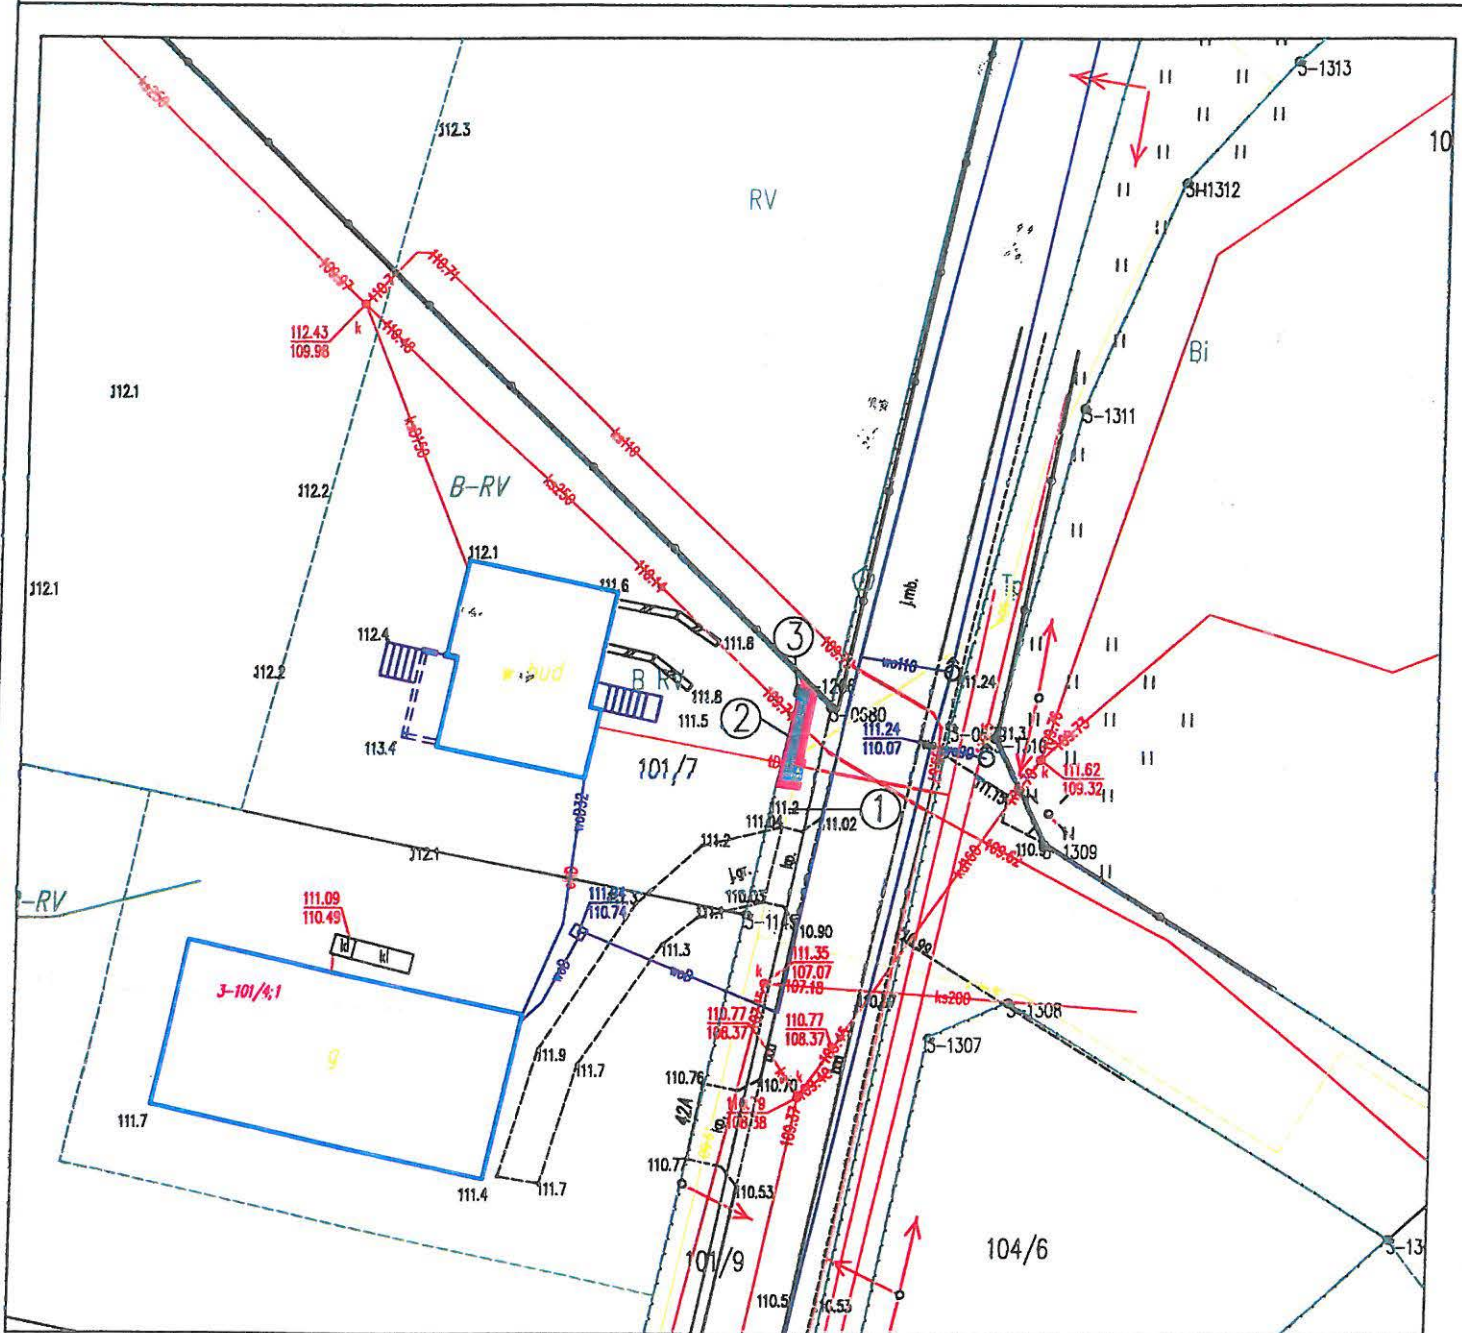

Załącznik do Uchwały Nr *XXIX/345/2022*

Rady Miejskiej w Suszu

z dnia *16 marca 2022* r.



PAS EKSPLOATACYJNY



PAS BUDOWLANO – MONTAZOWY

DANE DOTYCZĄCE PRZYŁĄCZA NA DZ. NR 101/9:

- CIŚNIENIE: NISKIE
- MATERIAŁ / ŚREDNICA: PE 100 / DN 40 mm
- DŁUGOŚĆ : L= 6,2 m
- pas eksploatacyjny 6,2 m x 1,0 m = 6,2 m²
- powierzchnia zajmowana na nieruchomości niezbędna do realizacji robót budowlano-montażowych 6,2 m x 2,0 m = 12,4 m²

OPIS:

1. IETN. GAZOCIĄG N.C PE dn 160 [mm]
2. PROJ. PRZYŁ. GAZU PE dn 40 [mm], L= 6,2 m + odstęp pionowy
3. PROJ. PUNKT NA K.G., GAZOMIERZ (w linii ogrodzenia)

PZ1, PZ2 - PUNKT ZAŁAMANIA TRASY

PRZEWODNICZĄCY RADY

Stanisław Blonkowski

WARMEX

Temat: PROJEKT BUDOWLANY PRZYŁĄCZA GAZU N.C. – PLAN ZAGOSPODAROWANIA

Objekt: Budynek jednorodzinny

Skala 1:500

Adres: Susz ul. Kławska 42A dz. 101/7 obręb 0003 Susz

GRUDZIEŃ 2021

Investor: PSG sp. z o.o. Oddział Zakład Gazowniczy w Olsztynie

Rys. nr 1

Projektant: mgr inż. Wojciech Grabowski, nr WAM/0113/PNOS/15

Podpis:

inż. Paulina Kucman

Podpis: