

U C H W A Ł A Nr XXIX/346/2022

Rady Miejskiej w Suszu

z dnia 16 marca 2022r.

w sprawie wyrażenia zgody na odpłatne obciążenie służebnością przesyłu nieruchomości stanowiącej własność Gminy Susz.

Na podstawie art. 18 ust. 2 pkt 9 lit. „a” ustawy z dnia 8 marca 1990r. o samorządzie gminnym (Dz. U. z 2021r. poz. 1372 ze zm.¹) oraz art. 13 ust. 1 ustawy z dnia 21 sierpnia 1997r. o gospodarce nieruchomościami (Dz. U. z 2021r. poz. 1899 ze zm.²), **Rada Miejska w Suszu uchwała, co następuje:**

§ 1. Wyraża się zgodę na odpłatne obciążenie na czas nieokreślony służebnością przesyłu nieruchomość stanowiącą własność Gminy Susz, oznaczoną w ewidencji gruntów jako działka nr 13/1 o pow. 0,1561 ha, objętą księgą wieczystą KW EL11/00039590/1 prowadzoną przez Wydział V Ksiąg Wieczystych Sądu Rejonowego w Łławie, położoną w obrębie 5 miasta Susz, zgodnie z przebiegiem określonym w załączniku do niniejszej uchwały na rzecz ENERGGA - OPERATOR S.A. Oddział w Olsztynie.

§ 2. Wykonanie uchwały powierza się Burmistrzowi Susza.


§ 3. Uchwała wchodzi w życie z dniem podjęcia.

PRZEWODNICZĄCY RADY

Stanisław Blonkowski

¹Zmiany tekstu wymienionej ustawy zostały ogłoszone w Dz. U. z 2021r. poz. 1834

²Zmiany tekstu wymienionej ustawy zostały ogłoszone w Dz. U. z 2021r. poz. 815

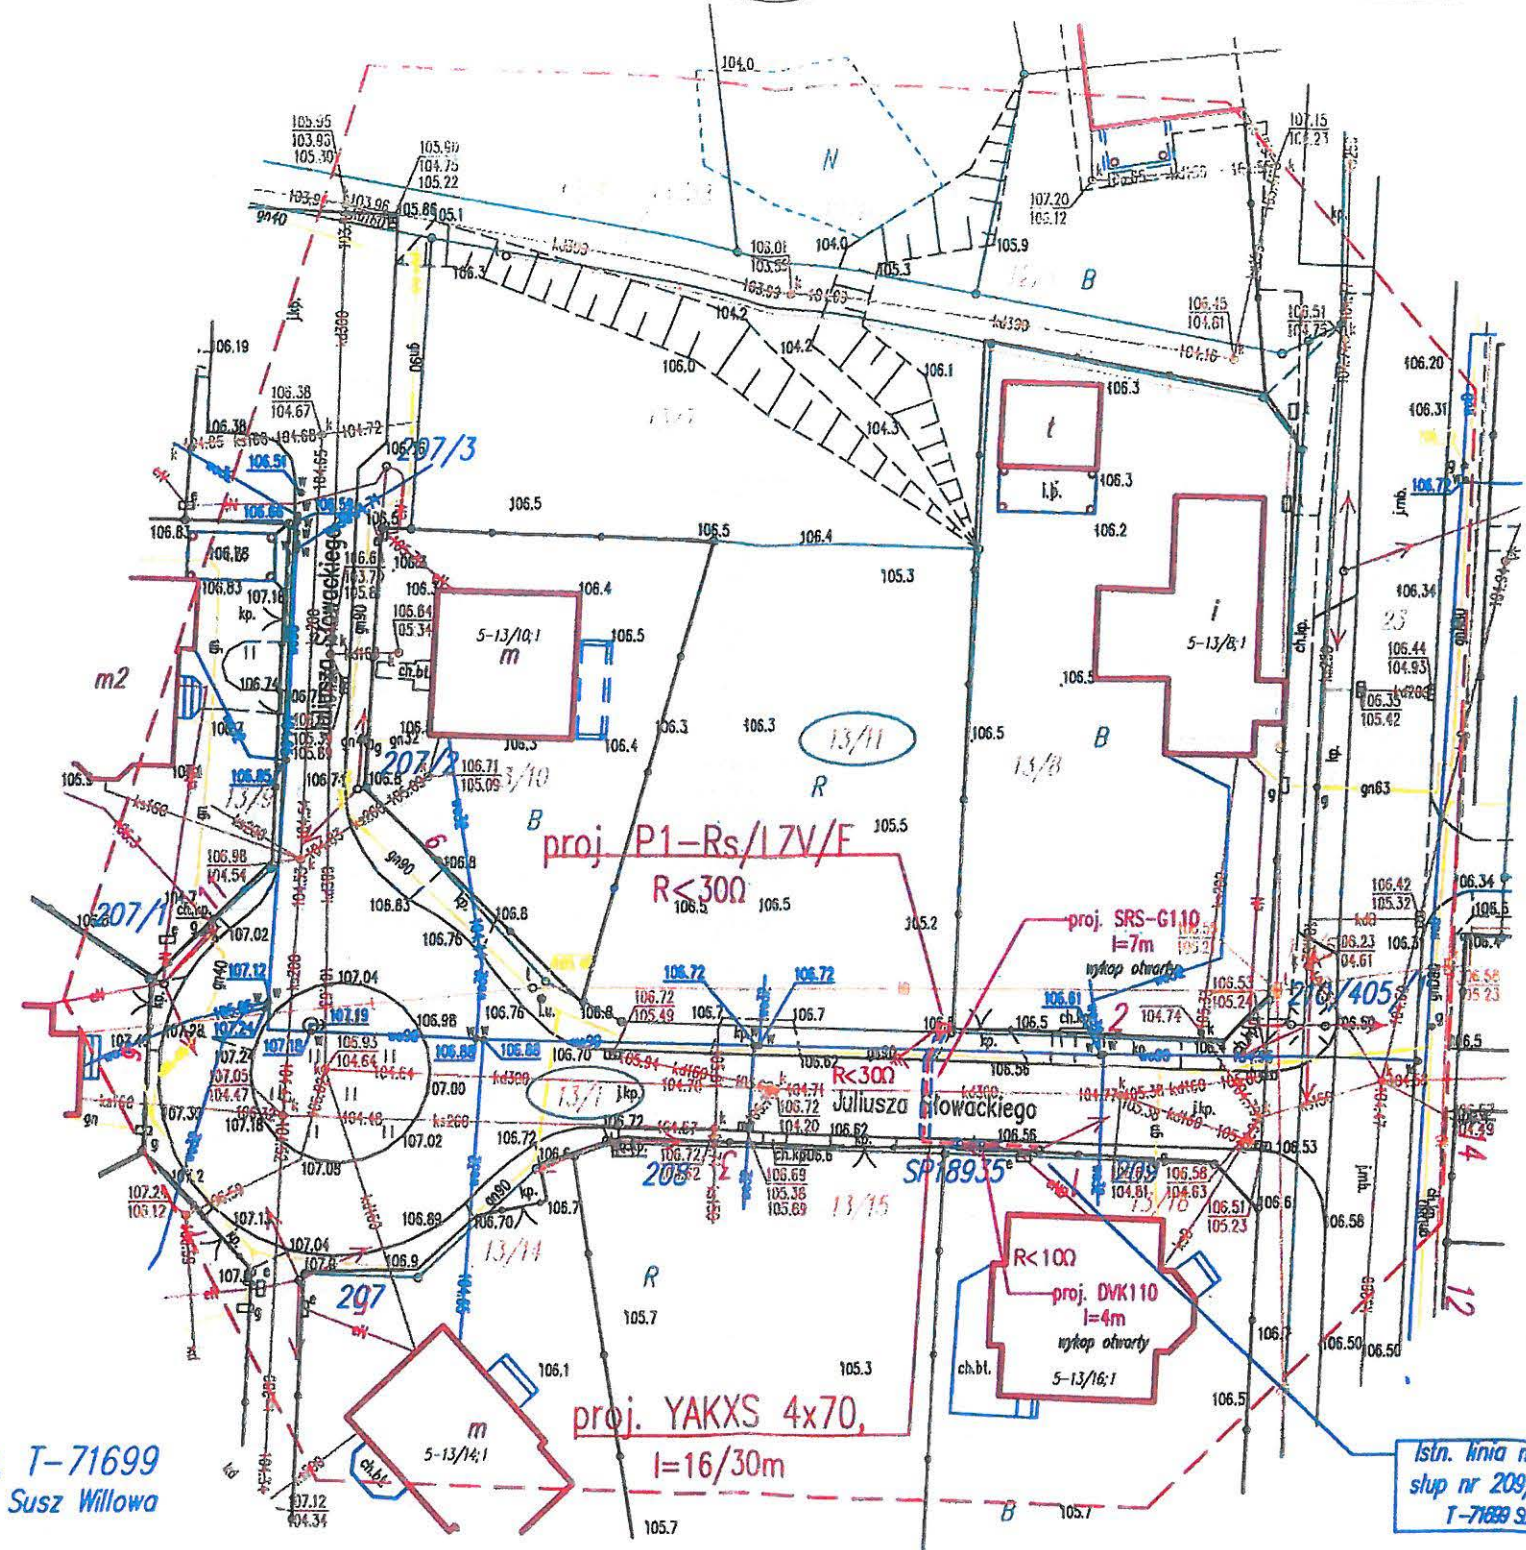

ZA ZGODNOŚĆ Z ORYGINAŁEM Z
 MAPĄ DO CELÓW PROJEKTOWYCH

kier. T-71699
 Susz Willowa

MAPA SYTUACYJNO – WYSOKOŚCIOWA SKALA 1:500

Miejscowość: Susz
 Jedn. Ewid.: 280706_4 – m. Susz
 Obręb: 0005– ul. Słowackiego
 Działka: 13/11
 Ukl. współrzędnych: "2000"
 Ukl. wysokości: "Amsterdam"
 KERC: WGN.6640.1739.2020

1. Kontury użytków gruntowych zgodne z bazą danych ewidencji gruntów i budynków.
2. Przebieg granic działek zgodny ze stanem ewidencji gruntów.
3. Nie przeprowadzono badań Książ Włoczystych pod względem występowania stężebności gruntowych w granicach projektowanej inwestycji.
4. Nie wyklucza się istnienia w terenie innych, nie wskazanych na niniejszej mapie urządzeń podziemnych, które nie były zgłoszone do inwentaryzacji lub o których brak jest informacji w instytucjach branżowych.
5. Niniejsza mapa może służyć do celów projektowych zgodnie z § 7B rozporządzenia MSWiA z dnia 9 listopada 2011 r., oraz § 4 rozporządzenia MGPiB z dnia 21 lutego 1995 r.

--- Zakres aktualizacji

Sporządził:
 Geodeta Uprawniony Nr 9036
 mgr inż. Zbigniew Głowacki
 Susz, dnia: 13.08.2020 r.

PRZEWODNICZĄCY RADY

Stanisław Blonkowski

EL-BUD		PRZEDSIĘBIORSTWO USŁUGOWO - PRODUKCYJNO - HANDLOWE "EL-BUD" MICHAŁ SZYMAŃSKI, 02-922 BĄDLINKI	
Numer		EMERGA-OPERATOR SA Oddział w Olsztynie	
Tytuł		Budowa przyłącza kablowego 0,4 KV oraz złącza kablowo - pomiarowego 0,4 KV	
Adres		SUSZ, ulica Juliusza Słowackiego	
Nazwa: Projekt zagospodarowania terenu			
Plan	GSV23/2102000	Wzrost	NR 58/2021
Projektant	mgr inż. Jacek Głaz	Wzrost	12-2021
Opis	brz. Maciej Głaz	Wzrost	1:500
		E-01	