

ZARZĄDZENIE Nr 56/2022

Burmistrza Susza

z dnia 25 kwietnia 2022 roku

w sprawie: **ustanowienia służebności przesyłu na nieruchomości stanowiącej własność Gminy Susz.**

Na podstawie art. 30 ust. 1 i ust. 2 pkt. 3 ustawy z dnia 8 marca 1990r. o samorządzie gminnym (t.j. Dz. U. z 2022r. poz. 559), art. 13 ust. 1 ustawy z dnia 21 sierpnia 1997 r. o gospodarce nieruchomościami (t.j. Dz. U. 2021 poz. 1899 ze zm.), art. 305¹ ustawy z dnia 23 kwietnia 1964r. Kodeks cywilny (t.j. Dz. U. z 2020 poz. 1740 ze zm.) oraz § 3 uchwały Rady Miejskiej w Suszu Nr XXIX/338/2022 z dnia 16 marca 2022r. w sprawie określenia zasad nabywania, zbywania i obciążania nieruchomości Gminy Susz oraz ich wydzierżawiania lub wynajmowania na czas oznaczony dłuższy niż 3 lata lub czas nieoznaczony, **zarządzam, co następuje:**

§ 1.

Obciążyć za wynagrodzeniem służebnością przesyłu nieruchomość stanowiącą własność Gminy Susz oznaczoną w ewidencji gruntów jako działka nr 205 o pow. 0,2508 ha, położoną w obrębie 0032 - Różnowo, gmina Susz objętą księgą wieczystą nr EL11/00033602/7, prowadzoną przez Wydział V Ksiąg Wieczystych Sądu Rejonowego w Iławie na rzecz Energa - Operator Spółka Akcyjna z siedzibą w Gdańsku, Oddział w Olsztynie, ul. Tuwima 6, zgodnie z przebiegiem określonym w załączniku do niniejszego zarządzenia.

§ 2.

1. Ustanowienie służebności przesyłu nastąpi w drodze umowy notarialnej, za jednorazowym wynagrodzeniem ustalonym w oparciu o wysokość wynagrodzenia za ustanowienie służebności przesyłu, określonym przez rzeczoznawcę majątkowego w operacie szacunkowym.
2. Wynagrodzenie o którym mowa w ust. 1 płatne będzie na warunkach i w terminie określonym w porozumieniu dotyczącym uzgodnienia warunków ustanowienia służebności między stronami przed podpisaniem aktu notarialnego.

§ 3.

Koszty związane z ustanowieniem służebności, to jest koszt sporządzenia operatu szacunkowego, koszt wynagrodzenia Notariusza, koszty sądowe, koszty wpisów, ponosi strona, na rzecz której jest ustanawiana służebność przesyłu.

§ 4.

Zarządzenie wchodzi w życie z dniem podjęcia.


Z up. Burmistrza
Lucyna Górnik
ZASTĘPCA BURMISTRZA

Gmina Susz zapadnia lokalizacji projektowanej linii kablowej nn-0,4 kV w pasie drogi gminnej dz. nr. 205 obręb Różnowo. Na warunkach wydanych w piśmie Dm. 7012.14.1. 2022 z dnia 25.02.2022

Z up. Burmistrza
Tomasz Pacan
Inspektor

Jestem świadomy odpowiedzialności karnej za złożenie fałszywych oświadczeń. Oświadczam, że opierałem techniczny zawarty w tym projekcie na danych geodezyjnych w wyniku których powstał niniejszy dokument wyjątkowo przytaczam wyjątkowo wyjątkowo	WGN.6640.397.2021	Starosta Ilewski
	WGN.6640.2021	Z.U.G. "Geoset" sp. z o.o.
Identyfikacja zleżona przez geodezyjnych	WGN.6640.2021	Grażyna Sikorska upr. 18952
Organ służby geodezyjnej, który otrzymał zlecenie		
Wybawca przez geodezyjnych		
Nr oraz data sporządzenia dokumentu zawierającego wynik przytaczanej weryfikacji		
Linie i nazwiska oraz na uprawnionych zawodowych kierownika prac		

Załącznik do Zarządzenia Nr 56/2022
Burmistrza Susza
z dnia 25 kwietnia 2022r.

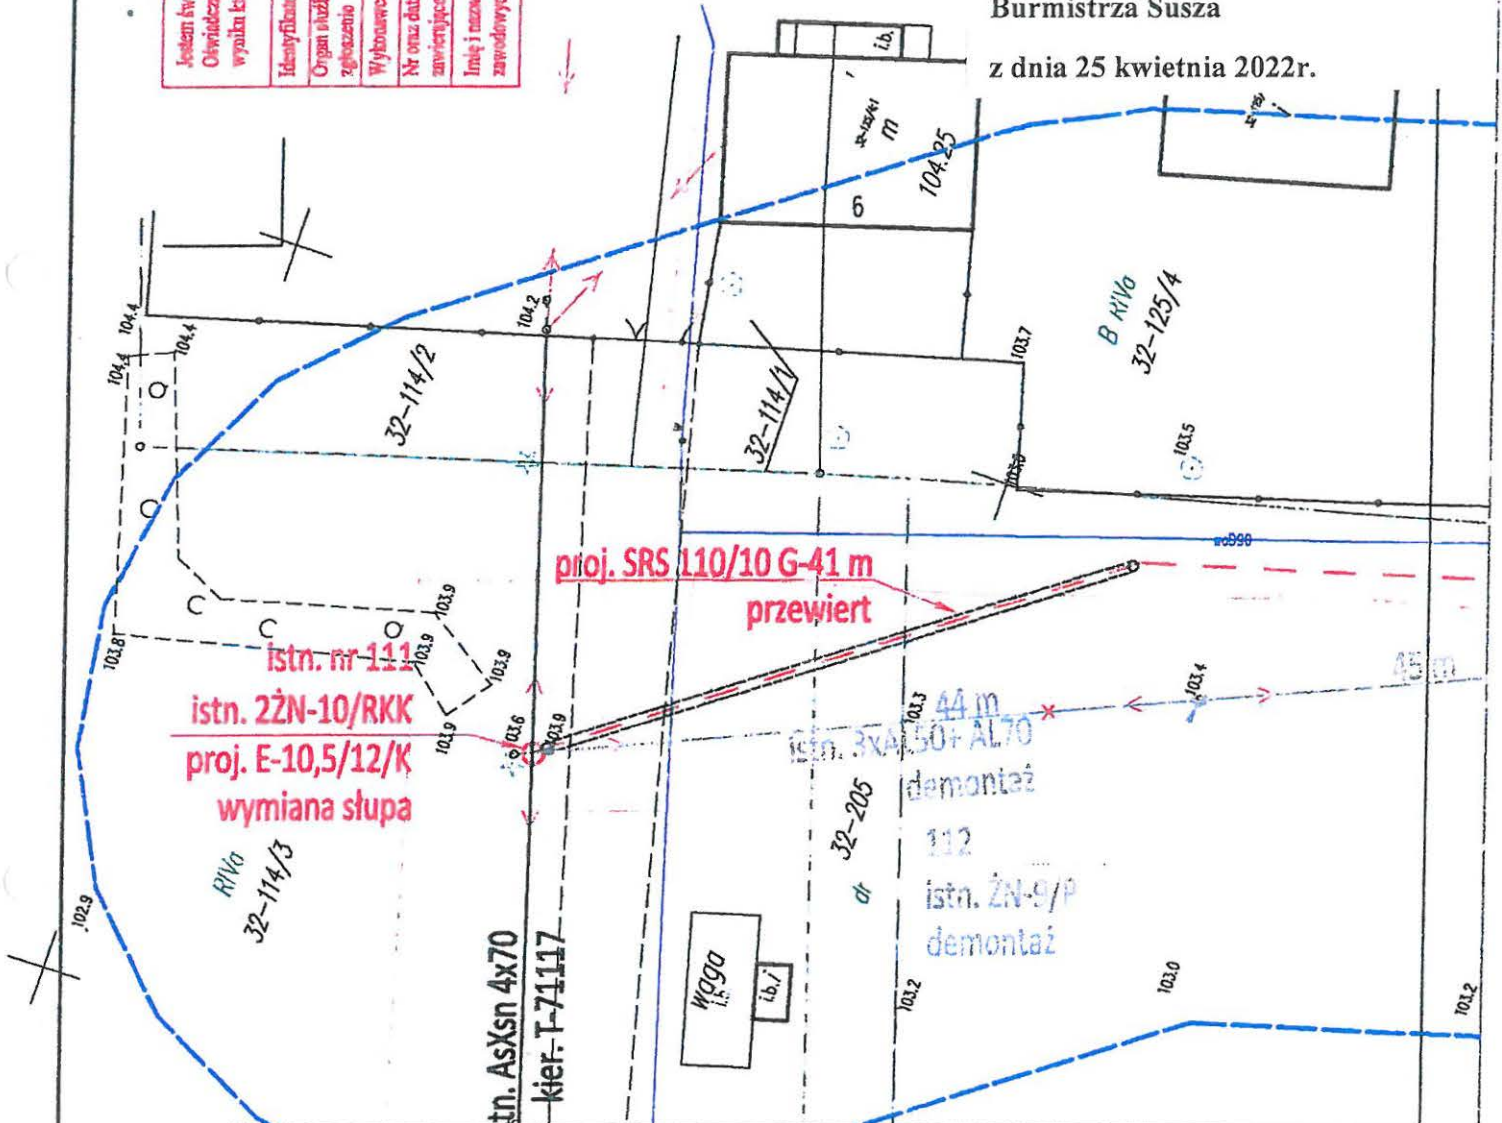

Nazwa zamierzenia budowlanego: Budowa linii kablowej nn-0,4 kV, przebudowa linii napowietrznej nn-0,4 kV		PROJEKTOR Usługi Inżynierskie Małgorzata Brycko-Krauz	
Usytuowanie obiektu: jedn. ewid. 280705_5, Gmina Susz obr. 0032 Różnowo 14-240 Susz		Inwestor: ENERGA-OPERATOR SA Oddział w Olsztynie 10-950 Olsztyn ul. Tuwima 6	
Tytuł rysunku: Projekt zagospodarowania terenu		Skala: 1:1000	Rys. nr 1
OBJ. 23/210314.0 C/05624/21		Obiekt stacji transformatorowej: T-71117 "Różnowo Wieś"	
Funkcja:	Imię i nazwisko	Nr uprawnień	Data
Projektował:	mgr inż. Małgorzata Brycko-Krauz	POM/005/PW/OE/06 w spec. elektrycznej	12.2021
Sprawił:	mgr inż. Roman Wróblewski	POM/0017/POE/11 w spec. elektrycznej	12.2021

[Handwritten signature]