

ZARZĄDZENIE Nr 115/2023

Burmistrza Susza

z dnia 10 lipca 2023 roku

w sprawie: **ustanowienia służebności przesyłu na nieruchomościach stanowiących własność Gminy Susz.**

Na podstawie art. 30 ust. 1 i ust. 2 pkt. 3 ustawy z dnia 8 marca 1990 r. o samorządzie gminnym (t. j. Dz. U. z 2023 r. poz. 40 ze zm.), art. 13 ust. 1 ustawy z dnia 21 sierpnia 1997 r. o gospodarce nieruchomościami (t. j. Dz. U. 2023 r. poz. 344 ze zm.), art. 305¹ ustawy z dnia 23 kwietnia 1964 r. Kodeks cywilny (t. j. Dz. U. z 2022 r. poz. 1360 ze zm.) oraz § 3 uchwały Rady Miejskiej w Suszu Nr XXIX/338/2022 z dnia 16 marca 2022 r. w sprawie określenia zasad nabywania, zbywania i obciążania nieruchomości Gminy Susz oraz ich wydzierżawiania lub wynajmowania na czas oznaczony dłuższy niż 3 lata lub czas nieoznaczony, **zarządzam, co następuje:**

§1.

Obciążyć za wynagrodzeniem służebnością przesyłu nieruchomości stanowiące własność Gminy Susz oznaczone w ewidencji gruntów jako:

- działka nr 111/2 o pow. 0,4594 ha położona w obrębie 5 miasta Susz objęta księgą wieczystą nr EL11/00039590/1 prowadzoną przez Wydział V Ksiąg Wieczystych Sądu Rejonowego w Ilawie,
 - działka nr 165 o pow. 0,0372 ha położona w obrębie 5 miasta Susz objęta księgą wieczystą nr EL11/00035876/2 prowadzoną przez Wydział V Ksiąg Wieczystych Sądu Rejonowego w Ilawie,
 - działka nr 113/2 o pow. 0,4389 ha położona w obrębie 5 miasta Susz objęta księgą wieczystą nr EL11/00039631/1 prowadzoną przez Wydział V Ksiąg Wieczystych Sądu Rejonowego w Ilawie,
- na rzecz Polska Spółka Gazownictwa Spółka z o.o. z siedzibą w Tarnowie, Oddział Zakład Gazowniczy w Olsztynie, zgodnie z przebiegiem określonym w załączniku do niniejszego zarządzenia.

§2.

1. Ustanowienie służebności przesyłu nastąpi w drodze umowy notarialnej, za jednorazowym wynagrodzeniem ustalonym w oparciu o wysokość wynagrodzenia za ustanowienie służebności przesyłu, określonym przez rzeczoznawcę majątkowego w operacie szacunkowym.
2. Wynagrodzenie o którym mowa w ust. 1 płatne będzie na warunkach i w terminie określonym w porozumieniu dotyczącym uzgodnienia warunków ustanowienia służebności między stronami przed podpisaniem aktu notarialnego.

§3.

Koszty związane z ustanowieniem służebności, to jest koszt sporządzenia operatu szacunkowego, koszt wynagrodzenia Notariusza, koszty sądowe, koszty wpisów, ponosi strona, na rzecz której jest ustanawiana służebność przesyłu.

§4.

Zarządzenie wchodzi w życie z dniem podjęcia.


BURMISTRZ

Krzysztof Piątrzykowski

Tytuł rysunku: Projekt zagospodarowania terenu

Projektant branży sanitarnej:	mgr inż. Bartosz Szewczyk upr. bud. WAM/0023/POOS/08	
Projektant branży elektrycznej:	mgr inż. Aleksander Strygun upr. bud. WAM/0135/PWOE/17	
Projektant branży budowlanej:	mgr inż. Anna Sikorska upr. bud. WAM/0099/POOK/10	
Sprawdzający branży sanitarnej:	mgr inż. Grzegorz Kowalewski upr. bud. WAM/0022/POOS/08	

Data: 05.2023 r. Skala: 1:500 Nr rysunku: 1.2

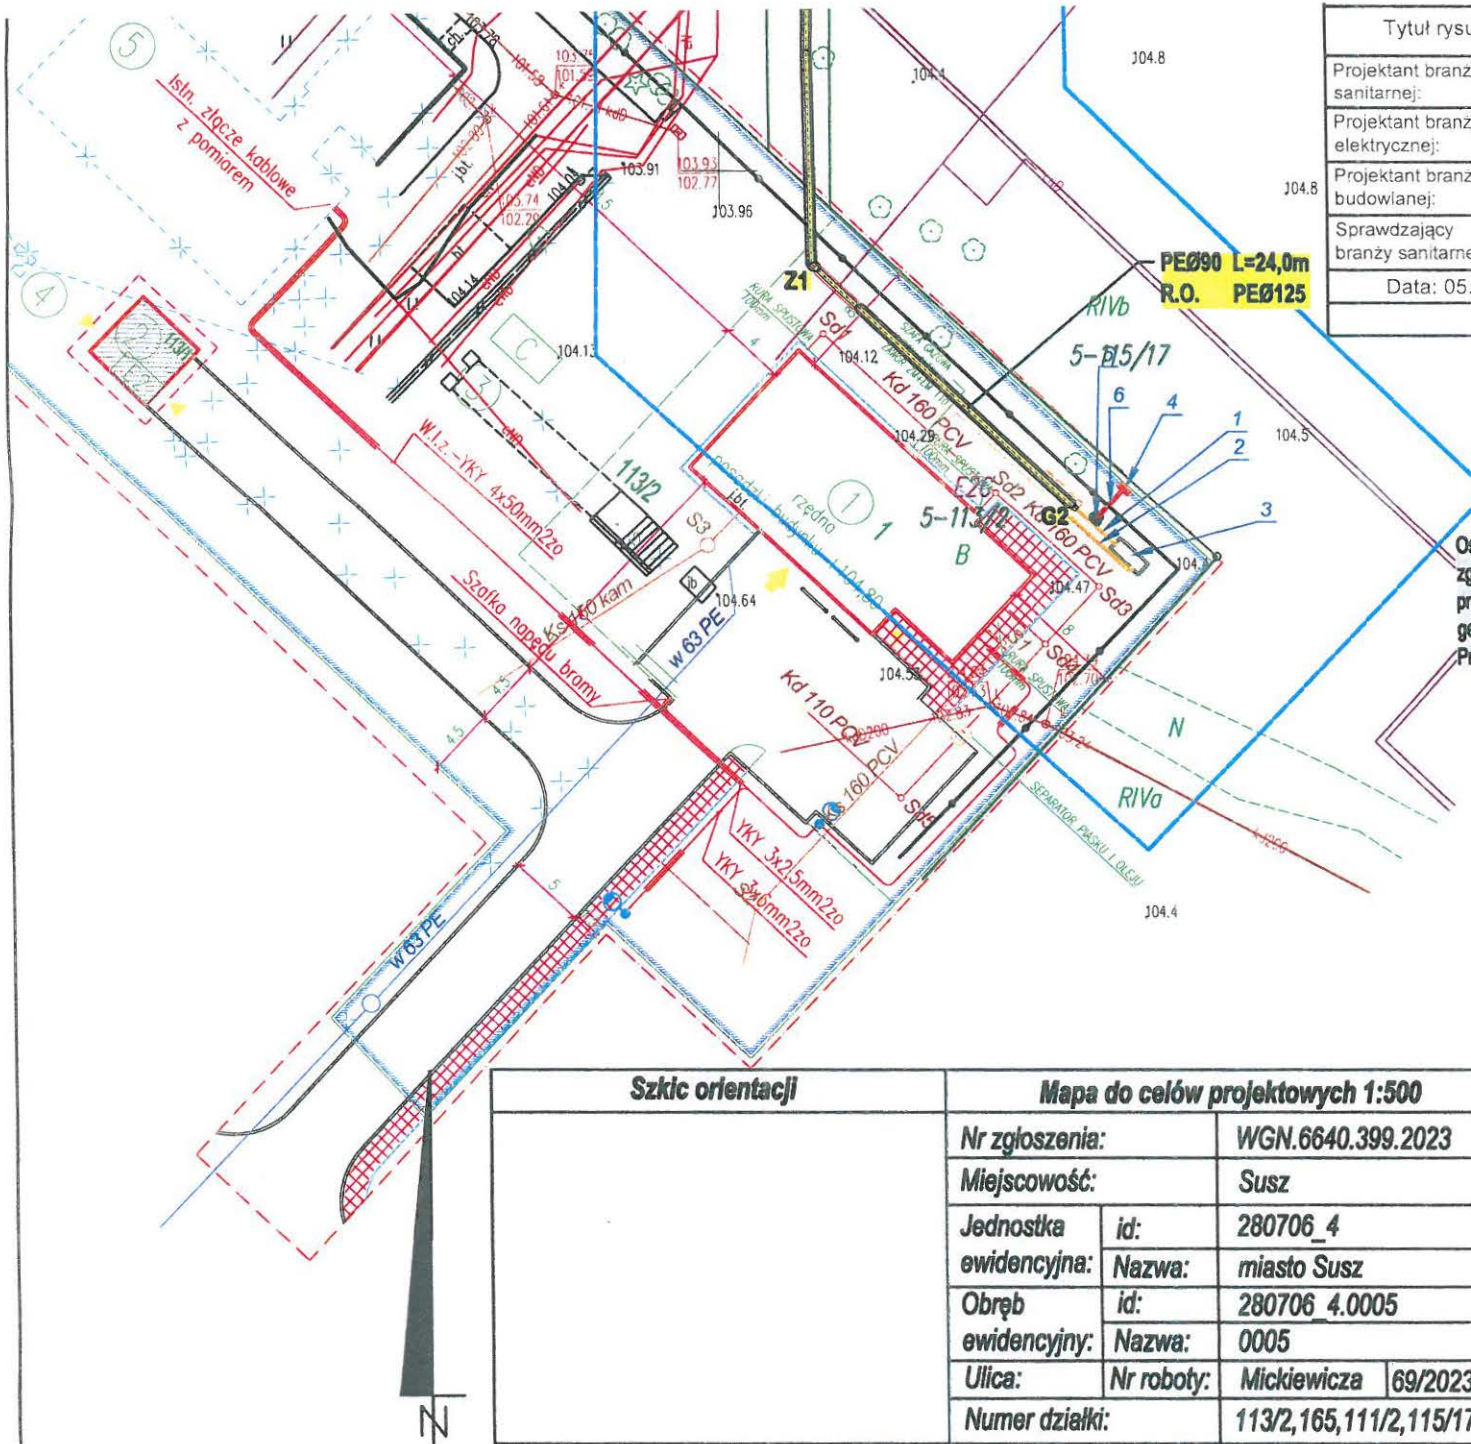

Oświadczam, że treść mapy, na której wykonano niniejszy projekt, jest zgodna z treścią poświadczoną przez wykonawcę mapy do celów projektowych, opracowanej w wyniku pozytywnie zweryfikowanych prac geodezyjnych.
Protokół weryfikacji nr WGN.6640.399.2023_1 z dnia 19.04.2023 r.

Szkic orientacji	Mapa do celów projektowych 1:500		Układ współrzędnych: syf: 2000/7, wys: PL-EVRF2007-NH
	Nr zgłoszenia:	WGN.6640.399.2023	
Miejscowość:	Susz		Zasięg aktualizacji: _____
	Jednostka ewidencyjna:	id: 280706_4	
Obręb ewidencyjny:	Nazwa: miasto Susz	id: 280706_4.0005	1) Nie przeprowadzono badań Kaieg Włoczytych pod względem występowania służebności gruntowych w granicach projektowanej inwestycji. 2) [RIVb] - Kontury klasyfikacyjne 3) ----- - nieprzekraczalna linia zabudowy wg MPZP m.Susz ----- - obowiązująca linia zabudowy wg MPZP m.Susz [TMY] - linie i oznaczenia terenu wg MPZP m.Susz
	Nazwa: 0005		
Ulica:	Nr roboty: Mickiewicza 69/2023		
Numer działki:	113/2,165,111/2,115/17		lława, dnia: 06-04-2023

