PDF stworzony przez wersję demonstracyjną pdfFactory www.pdffactory.pl/

Skala 1:100:100 **Lokalizacja: 0 + 180,00** Zn = 105,98 Wykop 0,90 Nasyp 0,24

P.P. 103,00 m npm

-5,00 -5,04 -4,26 -3,86 -3,25 -2,72 0,00 2,72 3,25 3,86 4,26 4,87 6,00

Skala 1:100:100 **Lokalizacja: 0 + 207,00** Zn = 105,48 Wykop 0,33 Nasyp 0,37

P.P. 102,50 m npm

-5,00 -4,48 -3,86 -3,25 -2,72 0,00 2,72 3,25 3,86 4,26 4,59 6,00

Skala 1:100:100 **Lokalizacja: 0 + 227,00** Zn = 105,28 Wykop 0,23 Nasyp 0,99

P.P. 102,00 m npm

-5,00 -4,40 -3,25 -2,72 0,00 2,72 3,25 3,86 4,26 4,59 6,00

Skala 1:100:100 **Lokalizacja: 0 + 275,00** Zn = 104,98 Wykop 0,30 Nasyp 0,75

P.P. 102,00 m npm

-5,00 -4,43 -3,25 -2,72 0,00 2,72 3,25 3,86 4,26 4,59 6,00

Skala 1:100:100 **Lokalizacja: 0 + 310,00** Zn = 105,08 Wykop 0,82 Nasyp 0,27

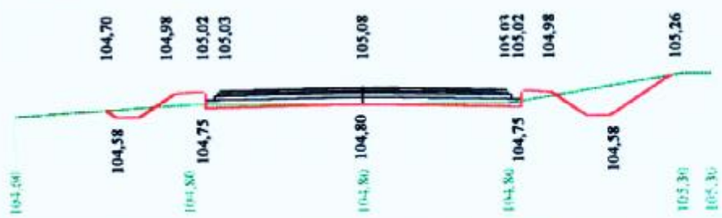

-5,00 -4,44 -3,86 -3,25 -2,72 0,00 2,72 3,25 3,86 4,26 5,28 6,00

Lokalizacja: 0 + 334,00 Zn = 105,28 Wykop 0,62 Nasyp 0,39

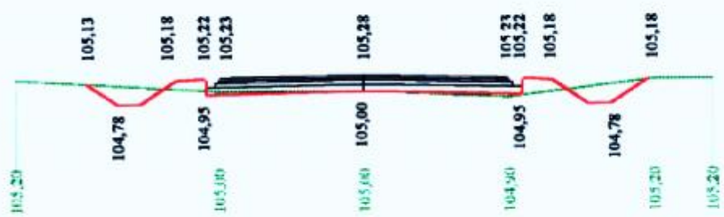

-5,00 -4,78 -4,26 -3,86 -3,25 -2,72 0,00 2,72 3,25 3,86 4,26 4,86 6,00