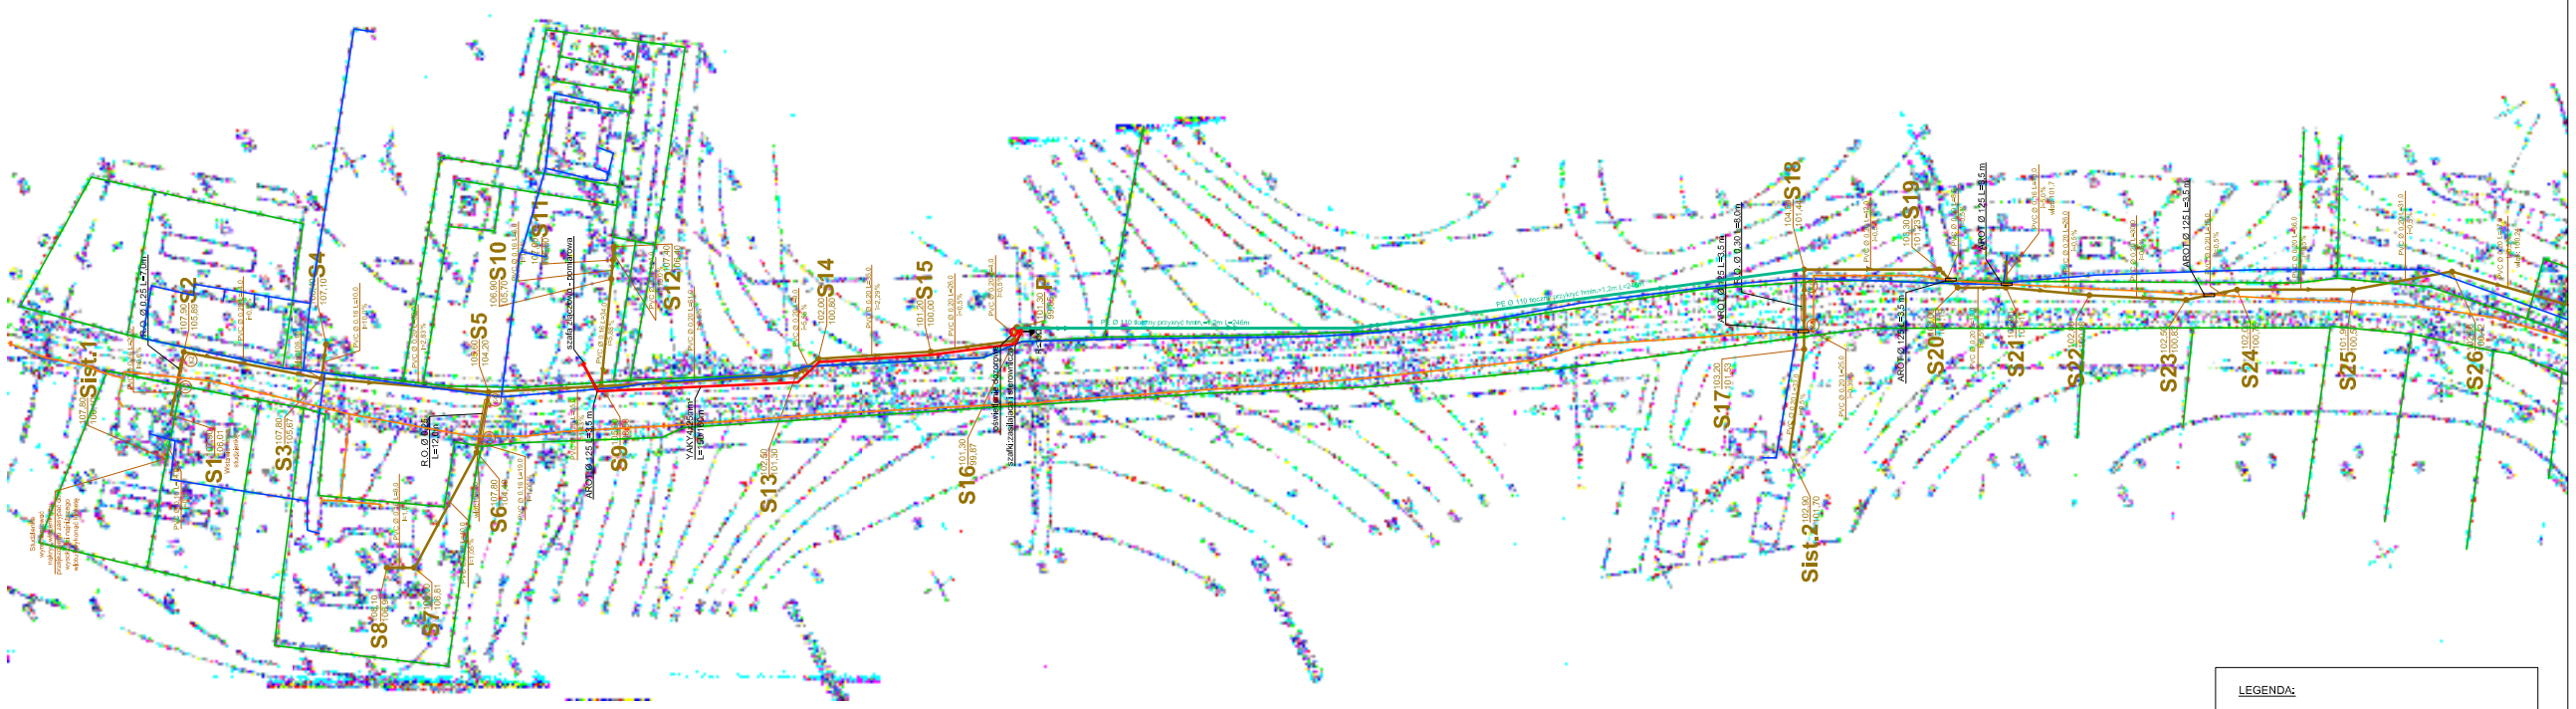
Sist.1
S1
S2
S3
S4
S5
S6
S7
S8
S9
S10
S11
S12
S13
S14
S15
S16
S17
S18
S19
S20
S21
S22
S23
S24
S25
S26
Sist.2
P
Rurociąg kan. sanitarnej
Rurociąg kan. sanitarnej
Rurociąg kan. sanitarnej