


## Proj. szafka zasilająca

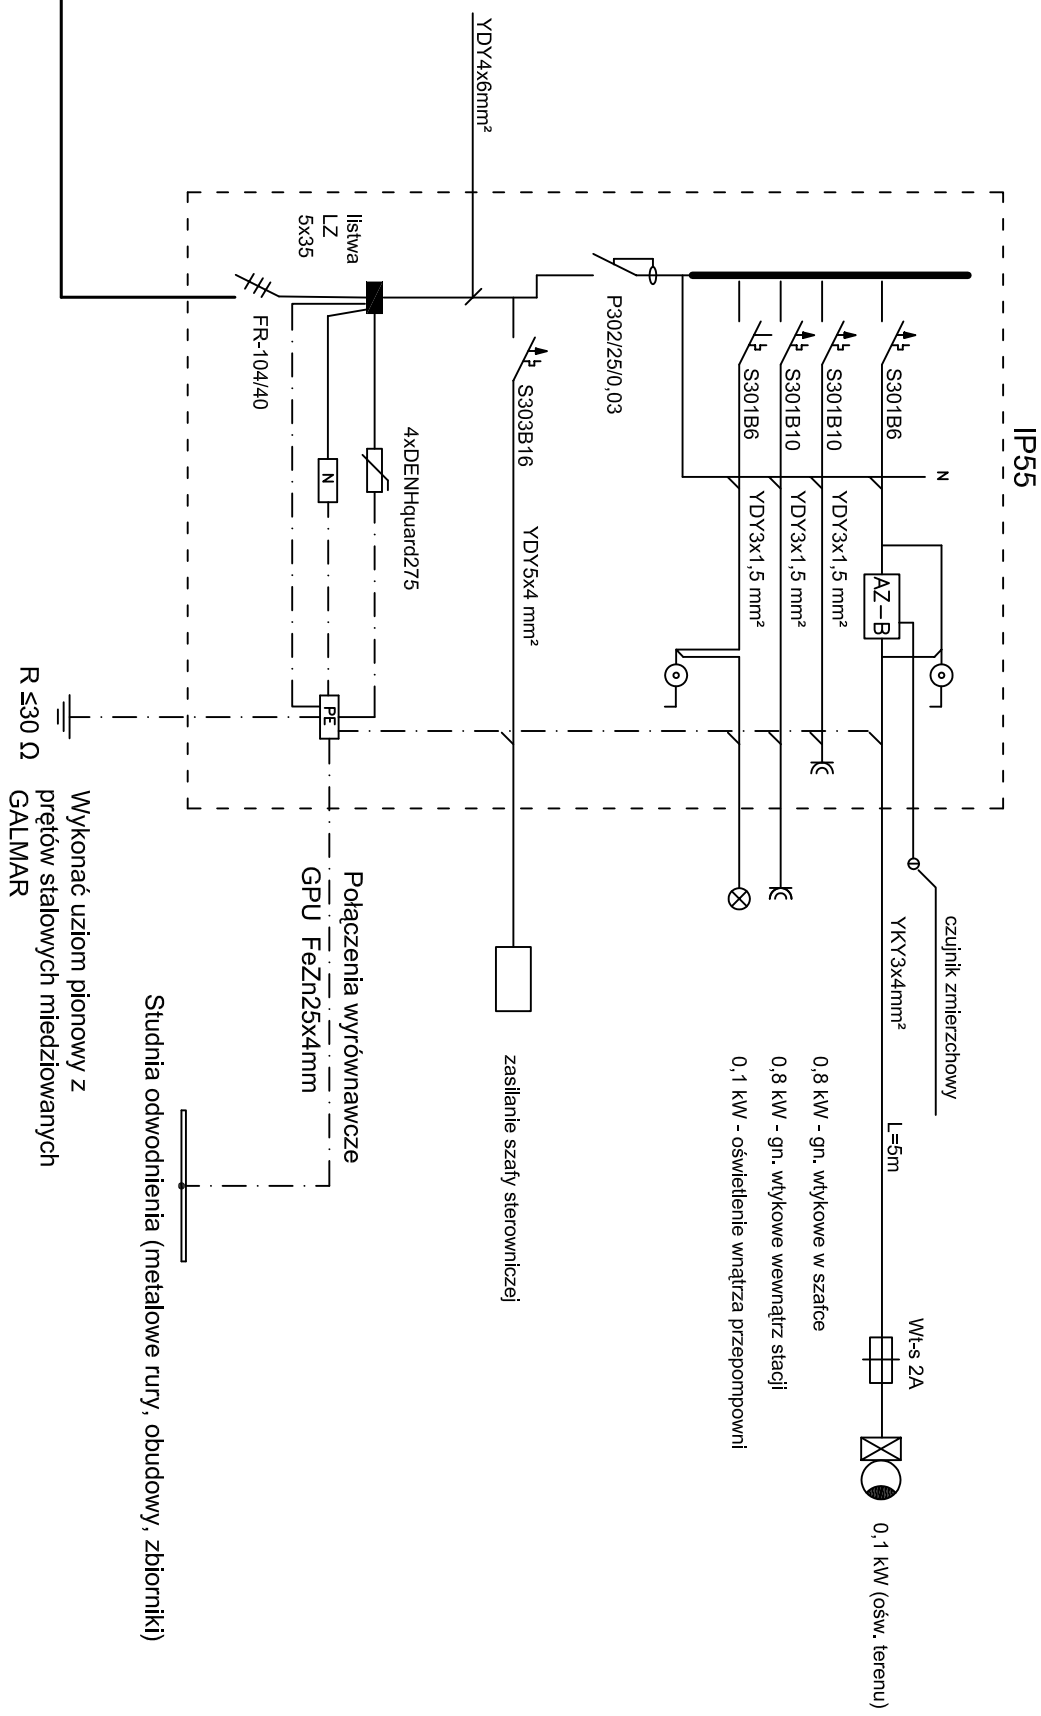


Investycja ENERGIA - OPERATOR S.A.

Investycja U.G.i M. Susz

**BILANS MOCY:**  
Pi8,1xkj0,8=Ps6,5kW

UWAGI:

1. W proj. rozdzielił wykonąć podział przewodu PEN na PE i N
2. Punkt PE połączyć bednarką  $\text{FeZn}25 \times 4 \text{ mm}^2$  z projektowanym uzioziemem

		Biuro Inwestycyjno - Projektowe tk, inpro Tomasz Krawiec, 14-202 Iława ul. Smolki 17 tel: 0 697 897 254, 089 679 05 04; fax: 089 679 05 93	
Tytuł:  SCHEMAT ZASILANIA PRZEPOMPOWNI			
Nazwa obiektu:  SIEĆ KANALIZACJI SANITARNEJ Z PRZYLĄCZAMI		Data:  12.2007r.	
Inwestor:  GMINA SUSZ		Skala:  	
Adres obiektu:  JAWŁY WIELKIE GM. SUSZ, DZ. 3/15		Nr rys.  E-02	
Projektant:  inż. Tomasz Krawiec		Nr uprawnień:  WAM/0065/PWOE/06	Podpis:  