


Przejsie pod rzeka Liwa

Odcinek wykonac przewiertem sterowanym w rurze ochronnej typ TS-do przeciskow

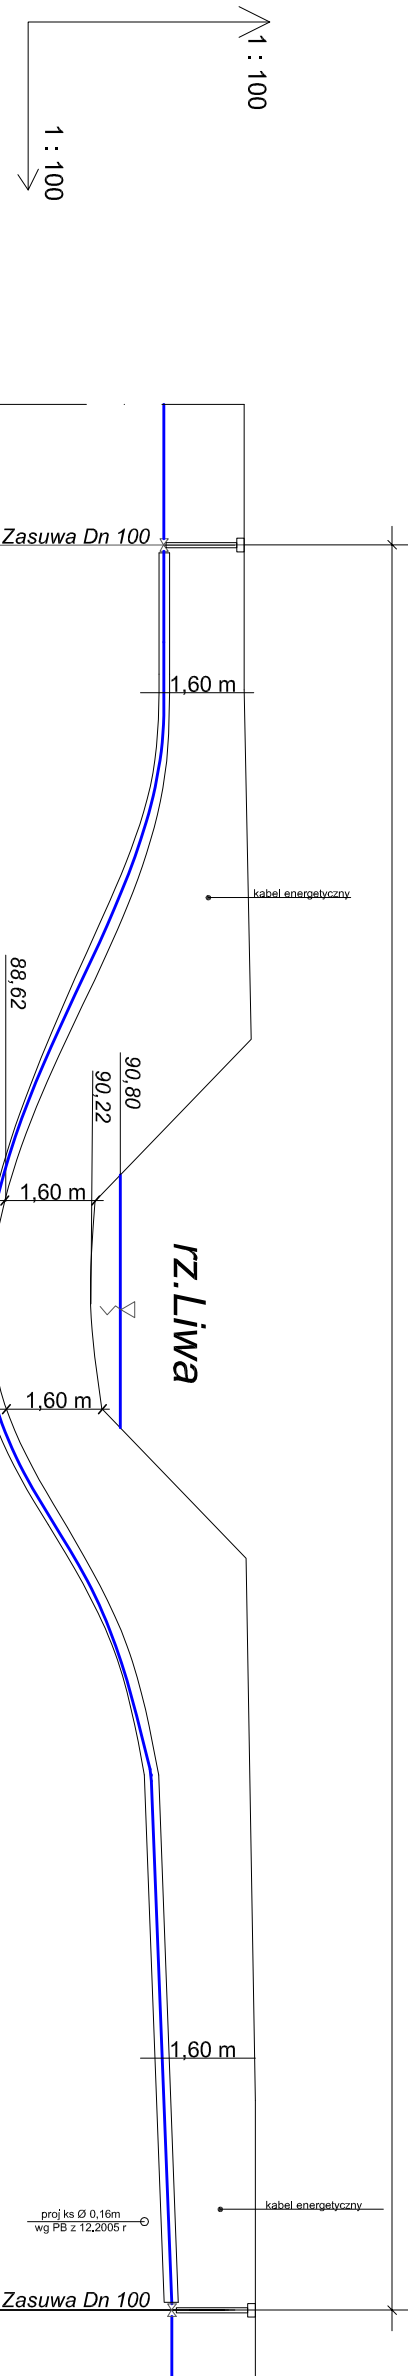

RZĘDNA TERENU	m	93,10
RZĘDNA ZAGĘĘB. RUROC.	m	91,50
ZAGĘĘBIENIE DNA RUROC.	m	1,60
DLUGOŚĆ - ŚREDNICA	m - mm	Lw=35,0m-PE Ø 110mm RO L=35,0m-TS Ø 250mm
DLUGOŚĆ I RODZ. MAT.	m	0,00
OZNACZENIE		W2W3

Zakład Usług Projektowych i Nadzorów Inwestycyjnych PROJSANIT ul. Kr. Jasiony 8/32, 14-2001 Iwona, tel/fax (089) 9491513 e-mail: projsanit_ljawa@wp.pl			
Profil podłużny sieci wodociągowej. Przejsie pod rzeka Liwa		Data: 01. 2007 r.	
Objekt: Sieć wodociągowej dla miejscowości Kamieniec		Skala: 1 : 100	
Investor: Gmina Miasto Susz	Adres inwestycji: Kamieniec gmin. Susz	Branża: SANITARNIA	
Sprawdził: Inż. Piotr Świątek upr. inż. budowlano-inżynierski	Projektował: Inż. Piotr Świątek upr. inż. budowlano-inżynierski	Rys. nr 4	