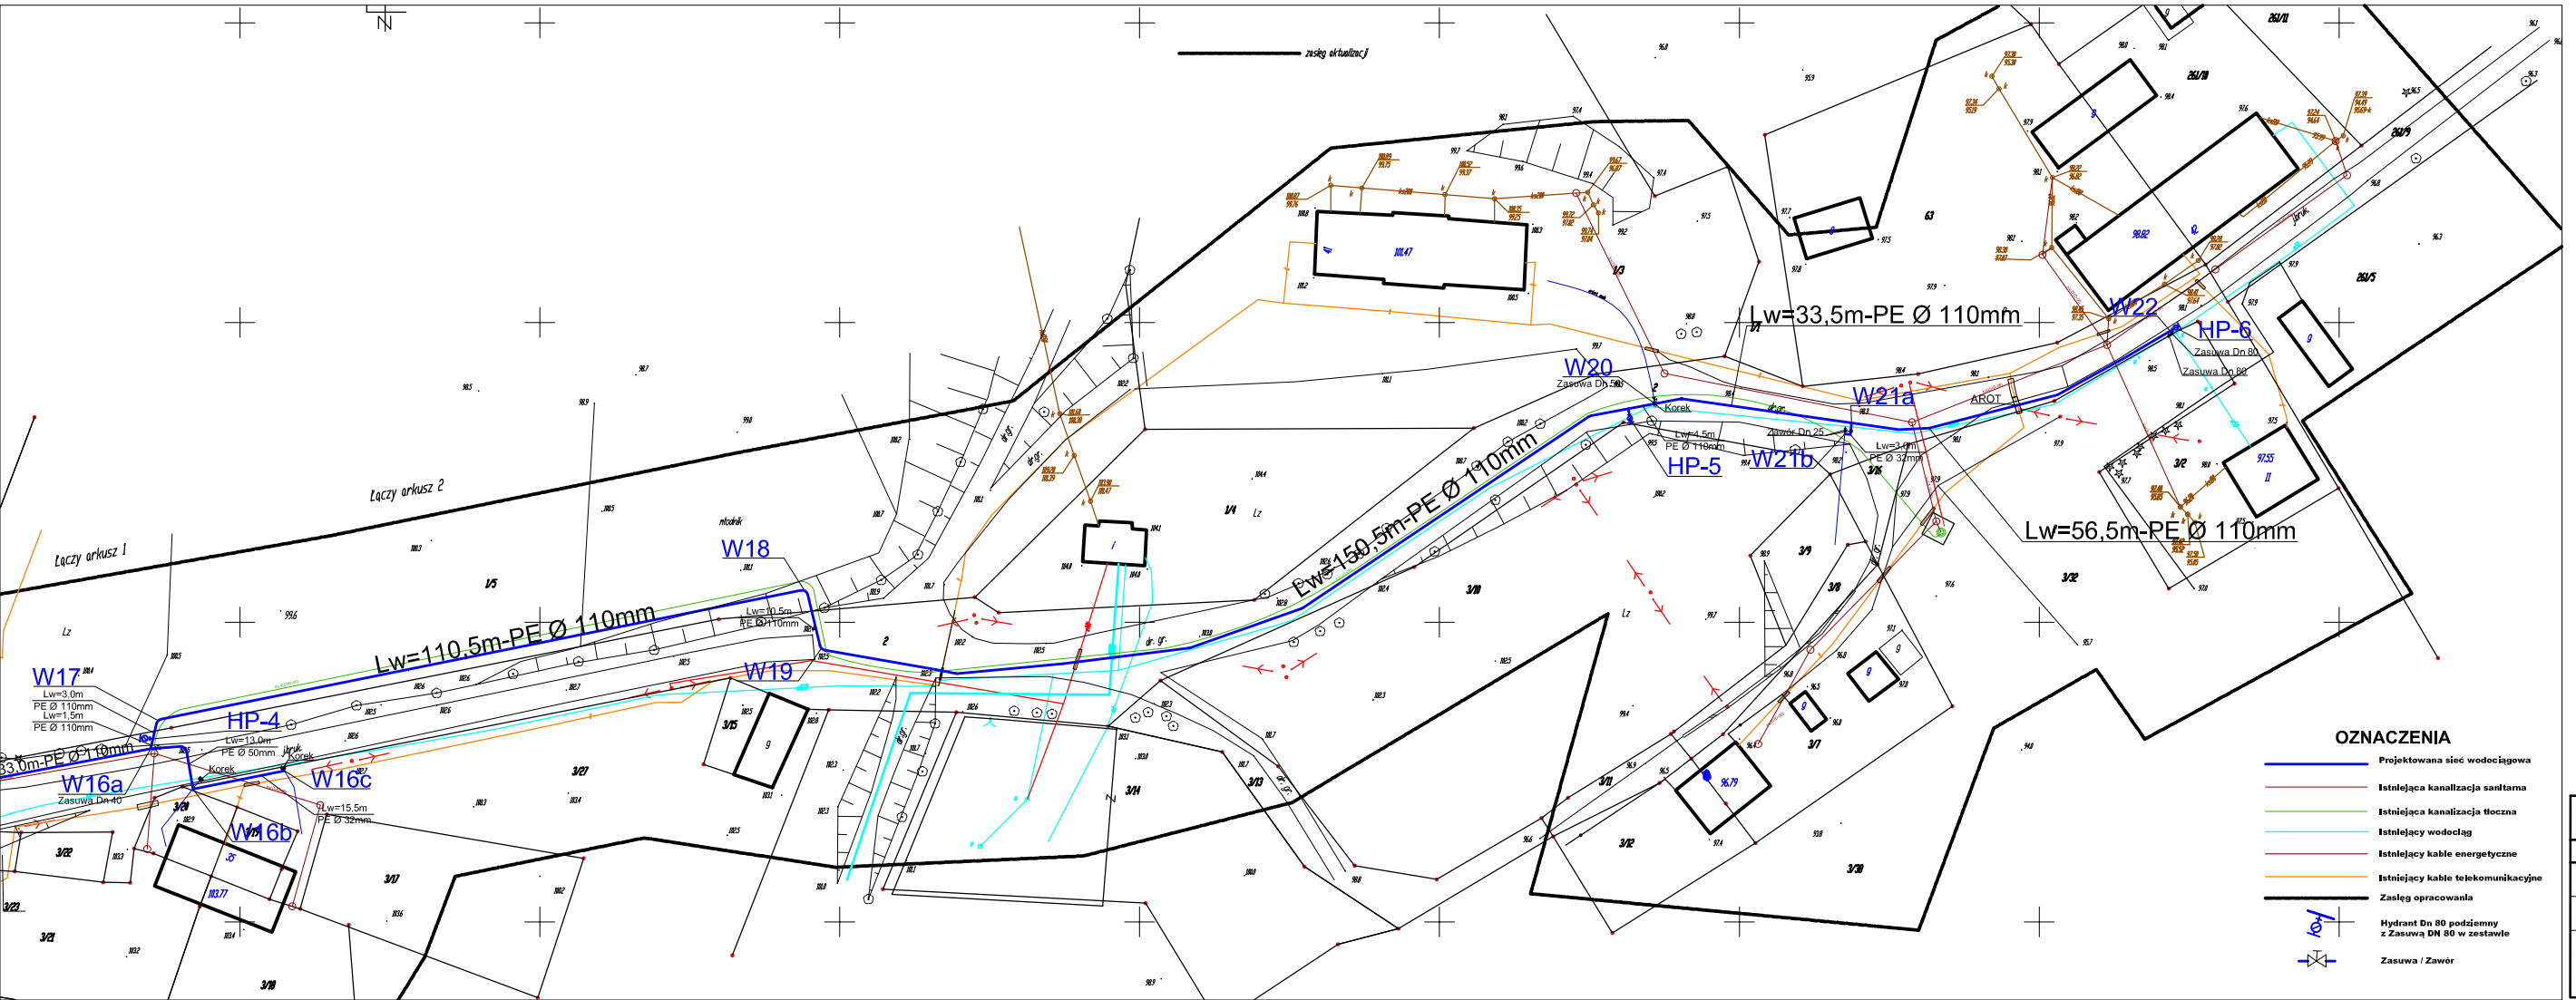


## OZNACZENIA

- Projektowana sieć wodociągowa
- Istniejąca kanalizacja sanitarna
- Istniejąca kanalizacja tłoczna
- Istniejący wodociąg
- Istniejący kable energetyczne
- Istniejący kable telekomunikacyjne
- Zasięg opracowania
- Hydrant Dn 80 podziemny z Zasuwą DN 80 w zestawie
- Zasuwa / Zawór

MAPKA POGLĄDOWA

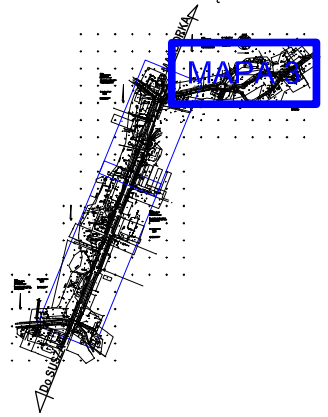


Zakład Usług Projektowych i Nadzorów Inwestycyjnych
**PROJSANIT**
ul. Kr. Jadwigi 9/32, 14 - 200 Iłowa, tel/fax (089) 6491513
e-mail: projsanit_iilowa@wp.pl

| | |
|---|---|
| Projekt zagospodarowania terenu<br>Odcinek W16 - W21 | Data:<br>01. 2007 r. |
| Obiekt: Sieć wodociągowa dla miejscowości Kamieniec | Skala:<br>1 : 500 |
| Inwestor:<br>Gmina i Miasto Susz<br>Adres inwestycji:<br>Kamieniec gm. Susz | Branża:<br>SANITARNA |
| Sprawdził:<br>inż. Piotr Świącki<br>ew. prof. MAMIT/DIPOLOGIA | Projektował:<br>tech.bud. Ryszard Tietau<br>ew. prof. i bud. w STROJE ROWOK |
| | Rys. nr<br>3 |