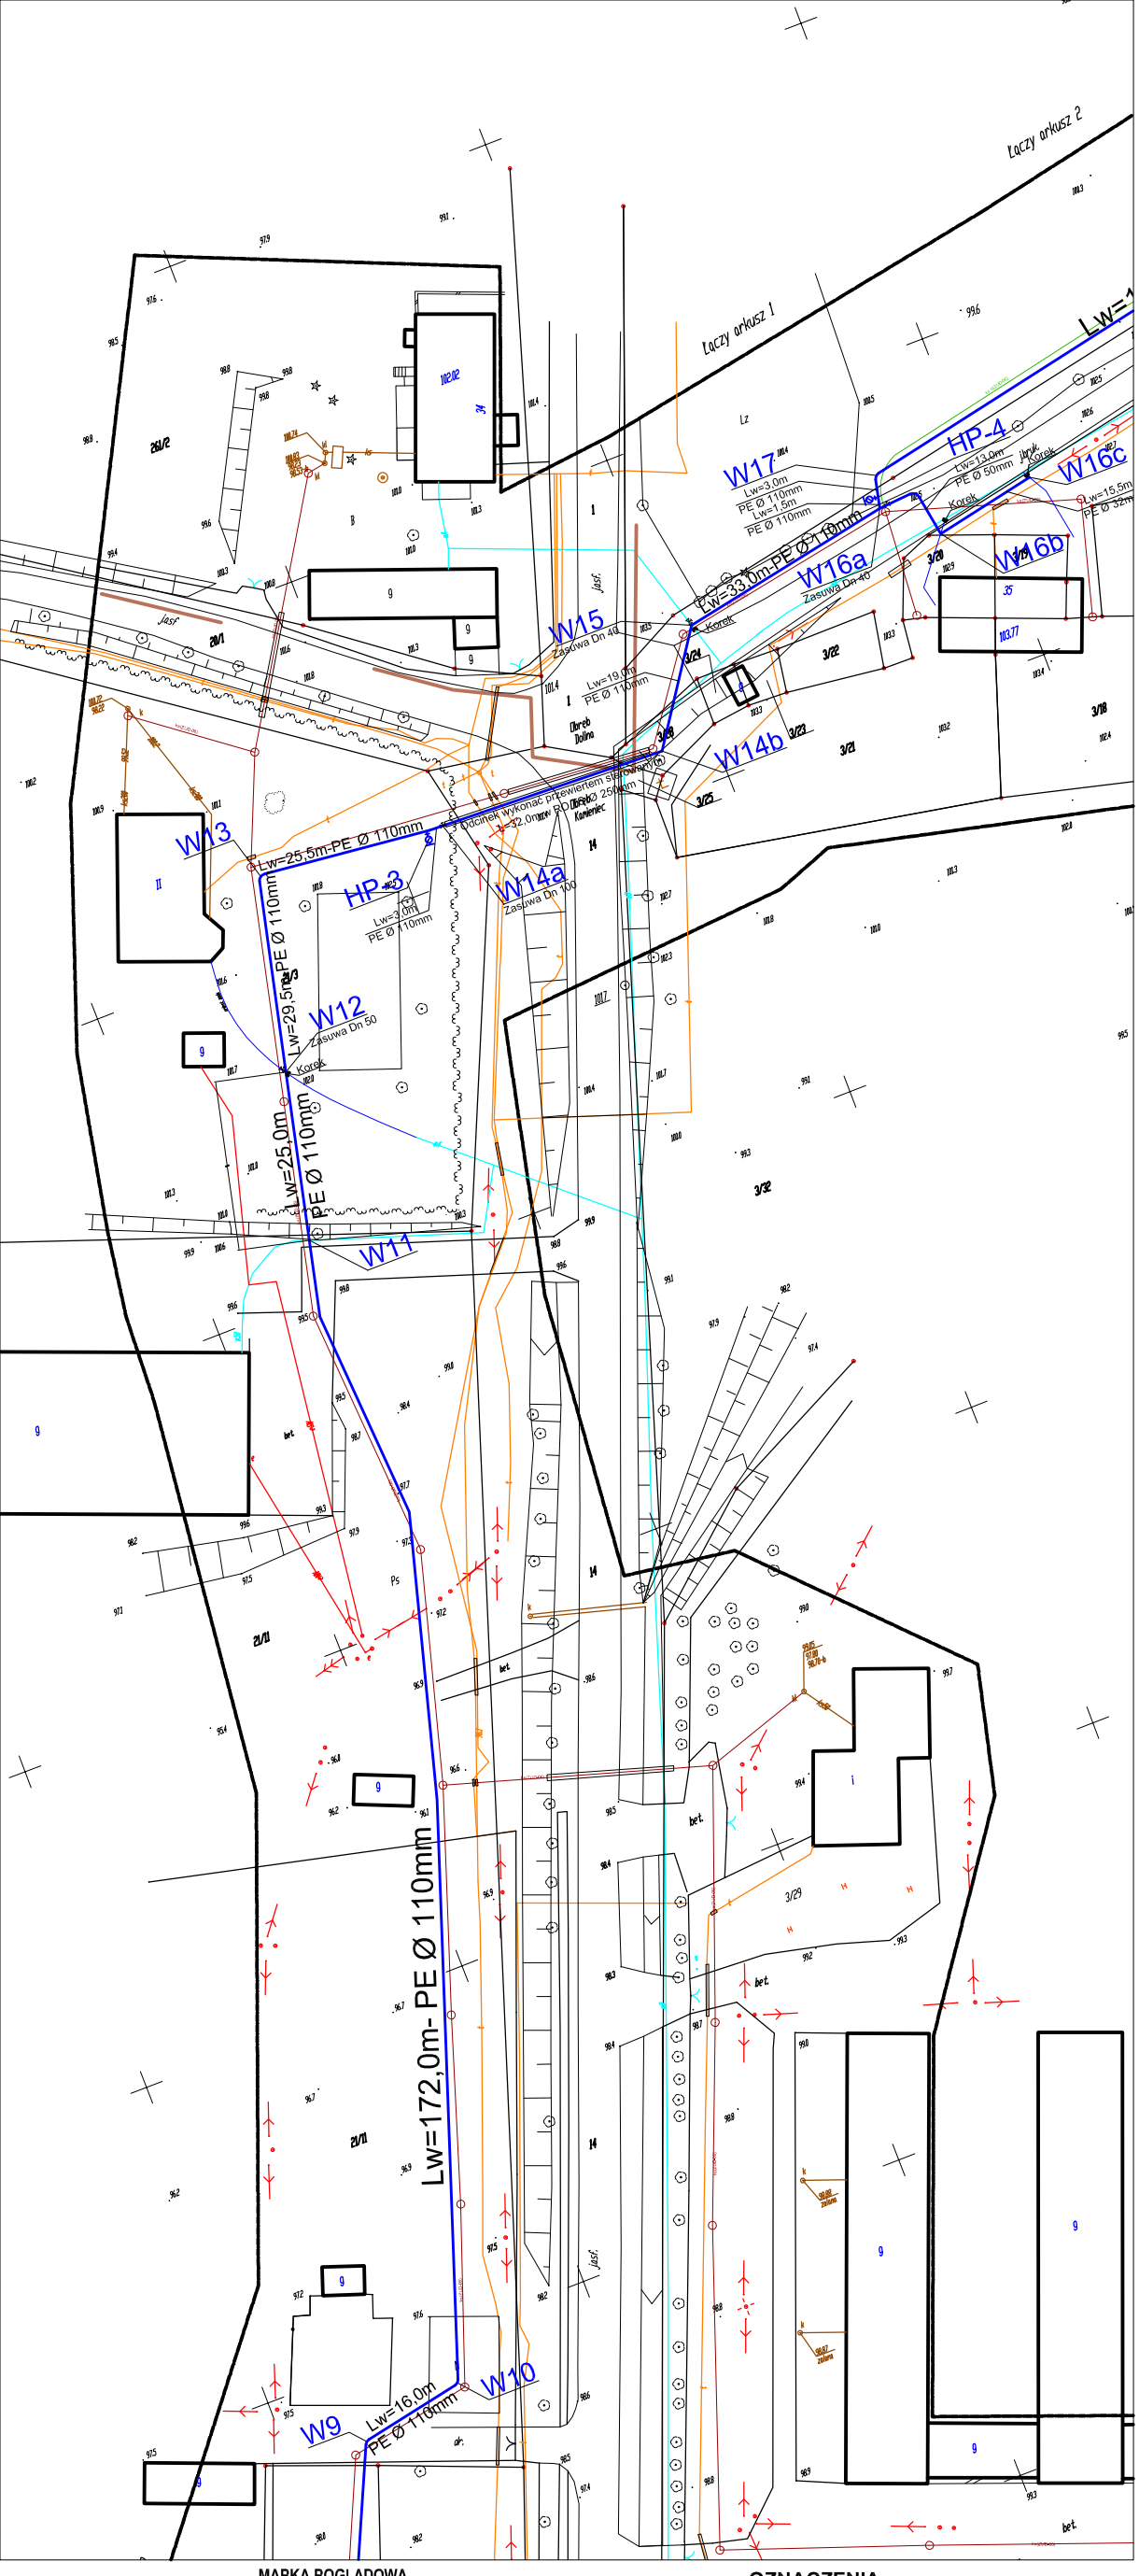

MAPKA POGLĄDOWA

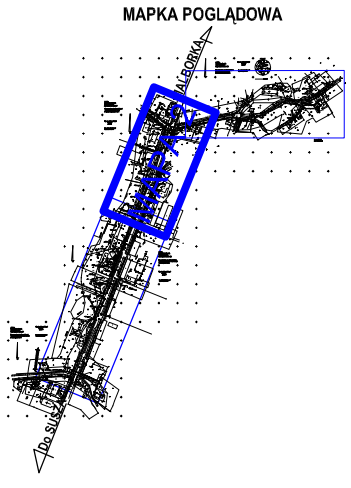

OZNACZENIA

- Hydrant Dn 80 podziemny z Zasuwą DN 80 w zestawie
- Zasuwa / Zawór
- Projektowana sieć wodociągowa
- Istniejąca kanalizacja sanitarna
- Istniejąca kanalizacja tłoczna
- Istniejący wodociąg
- Istniejący kable energetyczne
- Istniejący kable telekomunikacyjne
- Zasięg opracowania

Zakład Usług Projektowych i Nadzorów Inwestycyjnych
PROJSANIT
ul. Kr. Jadwigi 9/32, 14 - 200 Iława, tel/fax (089) 6491513
e-mail: projsanit_ilawa@wp.pl

Projekt zagospodarowania terenu **Odcinek W9 - W17**	Data: **01. 2007 r.**
Obiekt: Sieć wodociągowa dla miejscowości Kamieniec	Skala: **1 : 500**
Inwestor: Gmina i Miasto Susz Adres Inwestycji: Kamieniec gm. Susz	Branża: **SANITARNA**
Sprawdził: inż. Piotr Święcki upr. proj. WAM/0125/POOS/06 Projektował: tech.bud. Ryszard Tretau upr. proj. bud. nr 97/80/OL/6394/OL	Rys. nr **2**