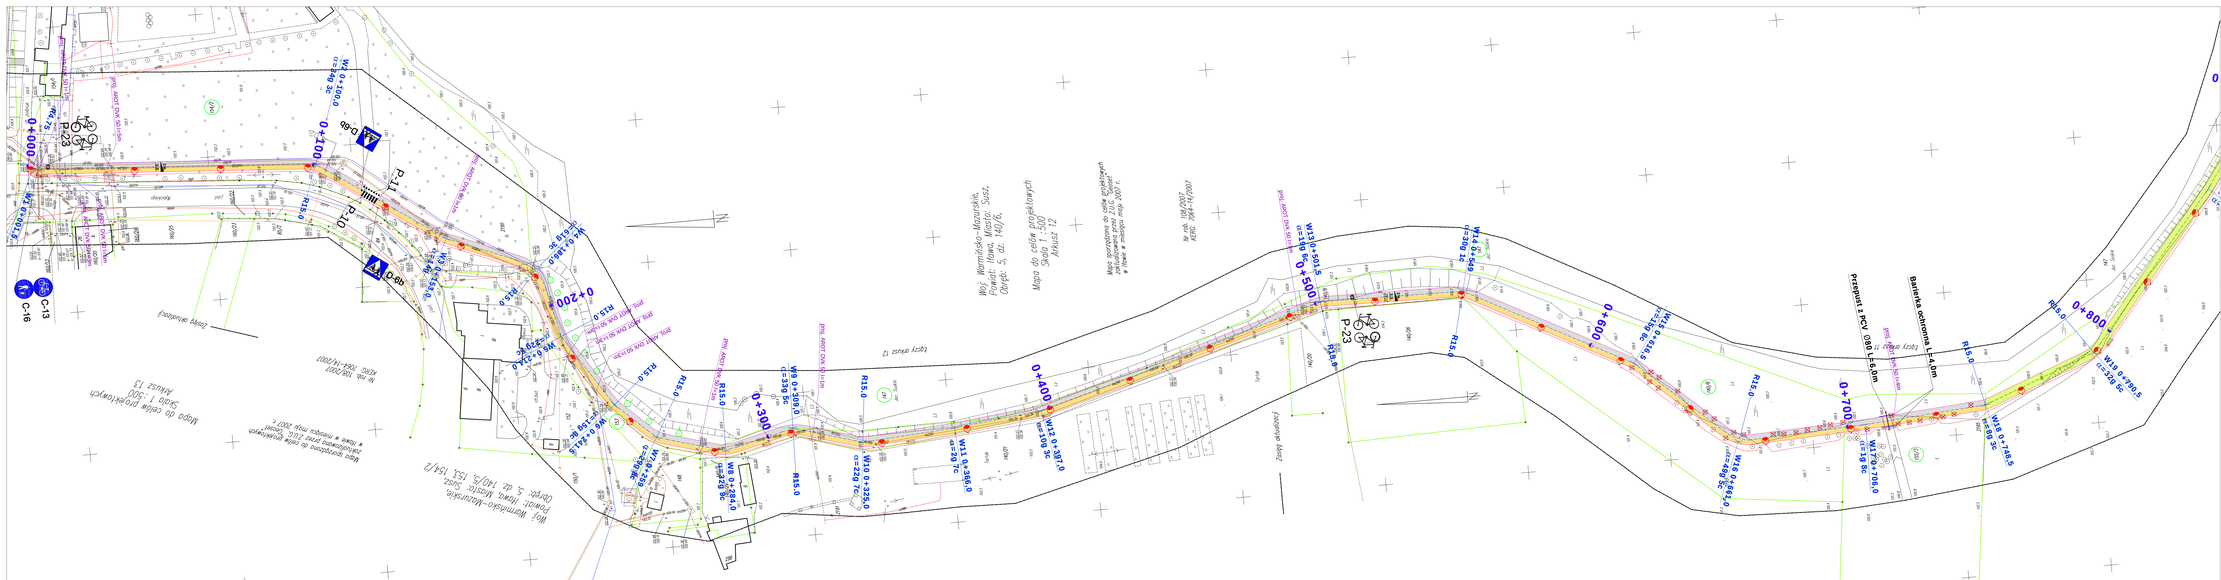

ZAMIENNY PROJEKT ZAGOSPODAROWANIA TERENU
ŚCIEŻKA SPACEROWO - ROWEROWA WOKÓŁ JEZIORA SUSKIEGO
km 0+000,00 do km 4+680,00
SKALA 1:500
Arkusz nr 1

LEGENDA

- PROJ. CHODNIK DLA PIESZYCH Z KOSTKI BETONOWEJ "POLBRUK"
- PROJ. ŚCIEŻKA ROWEROWA Z KOSTKI BETONOWEJ "POLBRUK"
- PROJ. ŚCIEŻKA SPACEROWO - ROWEROWA O NAWIERZCHNI Z KRUSZYWA LAMANEGO
- PROJ. OŚ ŚCIEŻKI SPACEROWO - ROWEROWEJ
- PROJ. KRAWĘŻ ŚCIEŻKI - OBRZEŻE BETONOWE 8x30cm
- PROJ. WIERZCHOŁKI ŁUKÓW POZIOMYCH I ZŁAMAŃ
- KILOMETRAŻ
- PROJ. PRZEPUST POD ŚCIEŻKĄ L=6,0m Ø=80cm i=1%
- PROJ. ŁAWKA PARKOWA
- PROJ. KOSZ NA ŚMIECI
- PROJ. LAMPA PARKOWA
- PROJ. BARIERKA OCHRONNA TYP "OLSZTYŃSKI"
- PROJ. NASADZENIA DRZEW
- PROJ. DRZEWA DO WYCINKI

UKŁAD ARKUSZY

Niniejszą mapę cyfrową sporządzono na bazie mapy do celów projektowych zaktualizowanej przez inż. Bogdana Tęczę w Iławie, w miesiącu czerwcu 2007 r.
Mapę zarejestrowano do zasobów Powiatowego Ośrodka Dokumentacji Geodezyjnej i Kartograficznej w Iławie
dn.: 28.08.2007 r. pod nr: 7064-1004/2007
KERG: 7064-14/2007

Za zgodność z oryginałem:

1. Na sieciach podziemnych: telefon, energia należy założyć rury osłonowe.
2. Typ i lokalizację rury osłonowej należy uzgodnić z właścicielem sieci.
3. Do działki należy jeden wjazd.
4. Lokalizację wjazdu uzgodnić z właścicielem działki.

ZAKŁAD USŁUG "DAN" spółka z o. o.
14-200 Iława, ul. Kopernika 4C/22
tel./fax. (089) 644 81 77, kom 0 600 246 772

Rysunek	**Zamienny projekt zagospodarowania terenu**			Rys. nr 1
Zadanie	**Ścieżka spacerowo - rowerowa wokół jeziora Suskiego**			1:500
Inwestor	Gmina i Miasto Susz			04.2010 r.
Wykonawca	Zakład Usług "DAN" Iława			
Projektant	inż. Grzegorz Dzycimski	TOPOGR.		
Projektant	inż. Tomasz Krawcz	WARUNKI PRZEJĘCIA		
Asystent	tech. Przemysław Zieliński			
Asystent	mgr inż. Rafał Wrzosek			

Kopiowanie i powielanie bez zgody autora zabronione