ZAMIENNY PROJEKT ZAGOSPODAROWANIA TERENU
ŚCIEŻKA SPACEROWO - ROWEROWA WOKÓŁ JEZIORA SUSKIEGO
km 0+000,00 do km 4+680,00
SKALA 1:500
Arkusz nr 4

LEGENDA

- PROJ. CHODNIK DLA PIESZYCH Z KOSTKI BETONOWEJ "POLBRUK"
- PROJ. ŚCIEŻKA ROWEROWA Z KOSTKI BETONOWEJ "POLBRUK"
- PROJ. ŚCIEŻKA SPACEROWO - ROWEROWA O NAWIERZCHNI Z KRUSZYWA ŁAMANEGO
- PROJ. OŚ ŚCIEŻKI SPACEROWO - ROWEROWEJ
- PROJ. KRAWĘDŹ ŚCIEŻKI - OBRZEŻE BETONOWE 8x30cm
- W16 PROJ. WIERZCHOŁKI ŁUKÓW POZIOMYCH I ZAŁAMAŃ
- KILOMETRAŻ
- PROJ. PRZEPUST POD ŚCIEŻKĄ L=6,0m Ø=80cm i=1%
- PROJ. ŁAWKA PARKOWA
- PROJ. KOSZ NA ŚMIECI
- PROJ. LAMPA PARKOWA
- PROJ. BARIERKA OCHRONNA TYP "OLSZTYŃSKI"
- PROJ. NASADZENIA DRZEW
- PROJ. DRZEWA DO WYCINKI

UKŁAD ARKUSZY

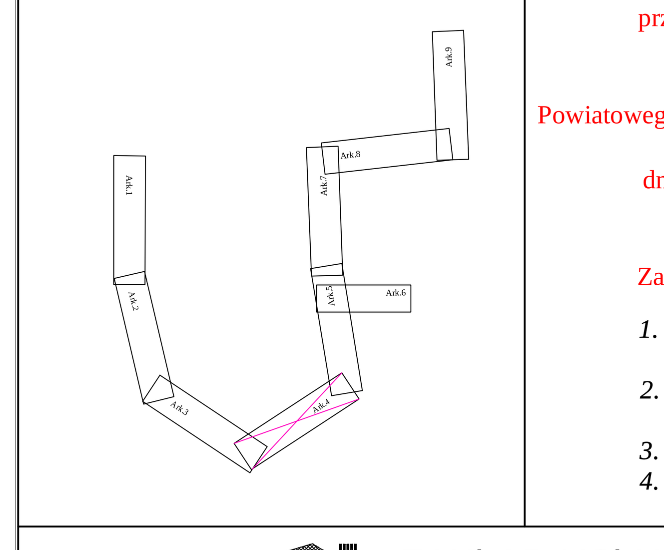

Niniejszą mapę cyfrową sporządzono na bazie mapy do celów projektowych zaktualizowanej przez inż. Bogdana Tęczę w Iławie, w miesiącu czerwcu 2007 r.
Mapę zarejestrowano do zasobów Powiatowego Ośrodka Dokumentacji Geodezyjnej i Kartografii w Iławie dn.: 28.08.2007 r. pod nr: 7064-1004/2007
KERG: 7064-14/2007

Za zgodność z oryginałem: ....

1. *Na sieciach podziemnych: telefon, energia należy założyć rury osłonowe.*
2. *Typ i lokalizację rury osłonowej należy uzgodnić z właścicielem sieci.*
3. *Do działki należy jeden wjazd.*
4. *Lokalizację wjazdu uzgodnić z właścicielem działki.*

DAN IŁAWA
ZAKŁAD USŁUG "DAN" spółka z o. o.
14-200 Iława, ul. Kopernika 4C/22
tel./fax. (089) 644 81 77, kom 0 600 246 772

Rysunek	**Zamienny projekt zagospodarowania terenu**			Rys. nr **2.4**
Zadanie	**Ścieżka spacerowo - rowerowa wokół jeziora Suskiego**			1:500
Inwestor	Gmina i Miasto Susz			04.2010 r.
Wykonawca	Zakład Usług "DAN" Iława			
Projektant	inż. Grzegorz Drzycimski	191/81/OL		
Projektant	inż. Tomasz Kraweć	WAM/0065/PWOE/06		
Asystent	tech. Przemysław Zieliński			
Asystent	mgr inż. Rafał Wrzosek			

PDF stworzony przez wersję demonstracyjną pdfFactory Pro www.pdffactory.pl/