


SCHEMAT PODŁĄCZENIA KOTŁA

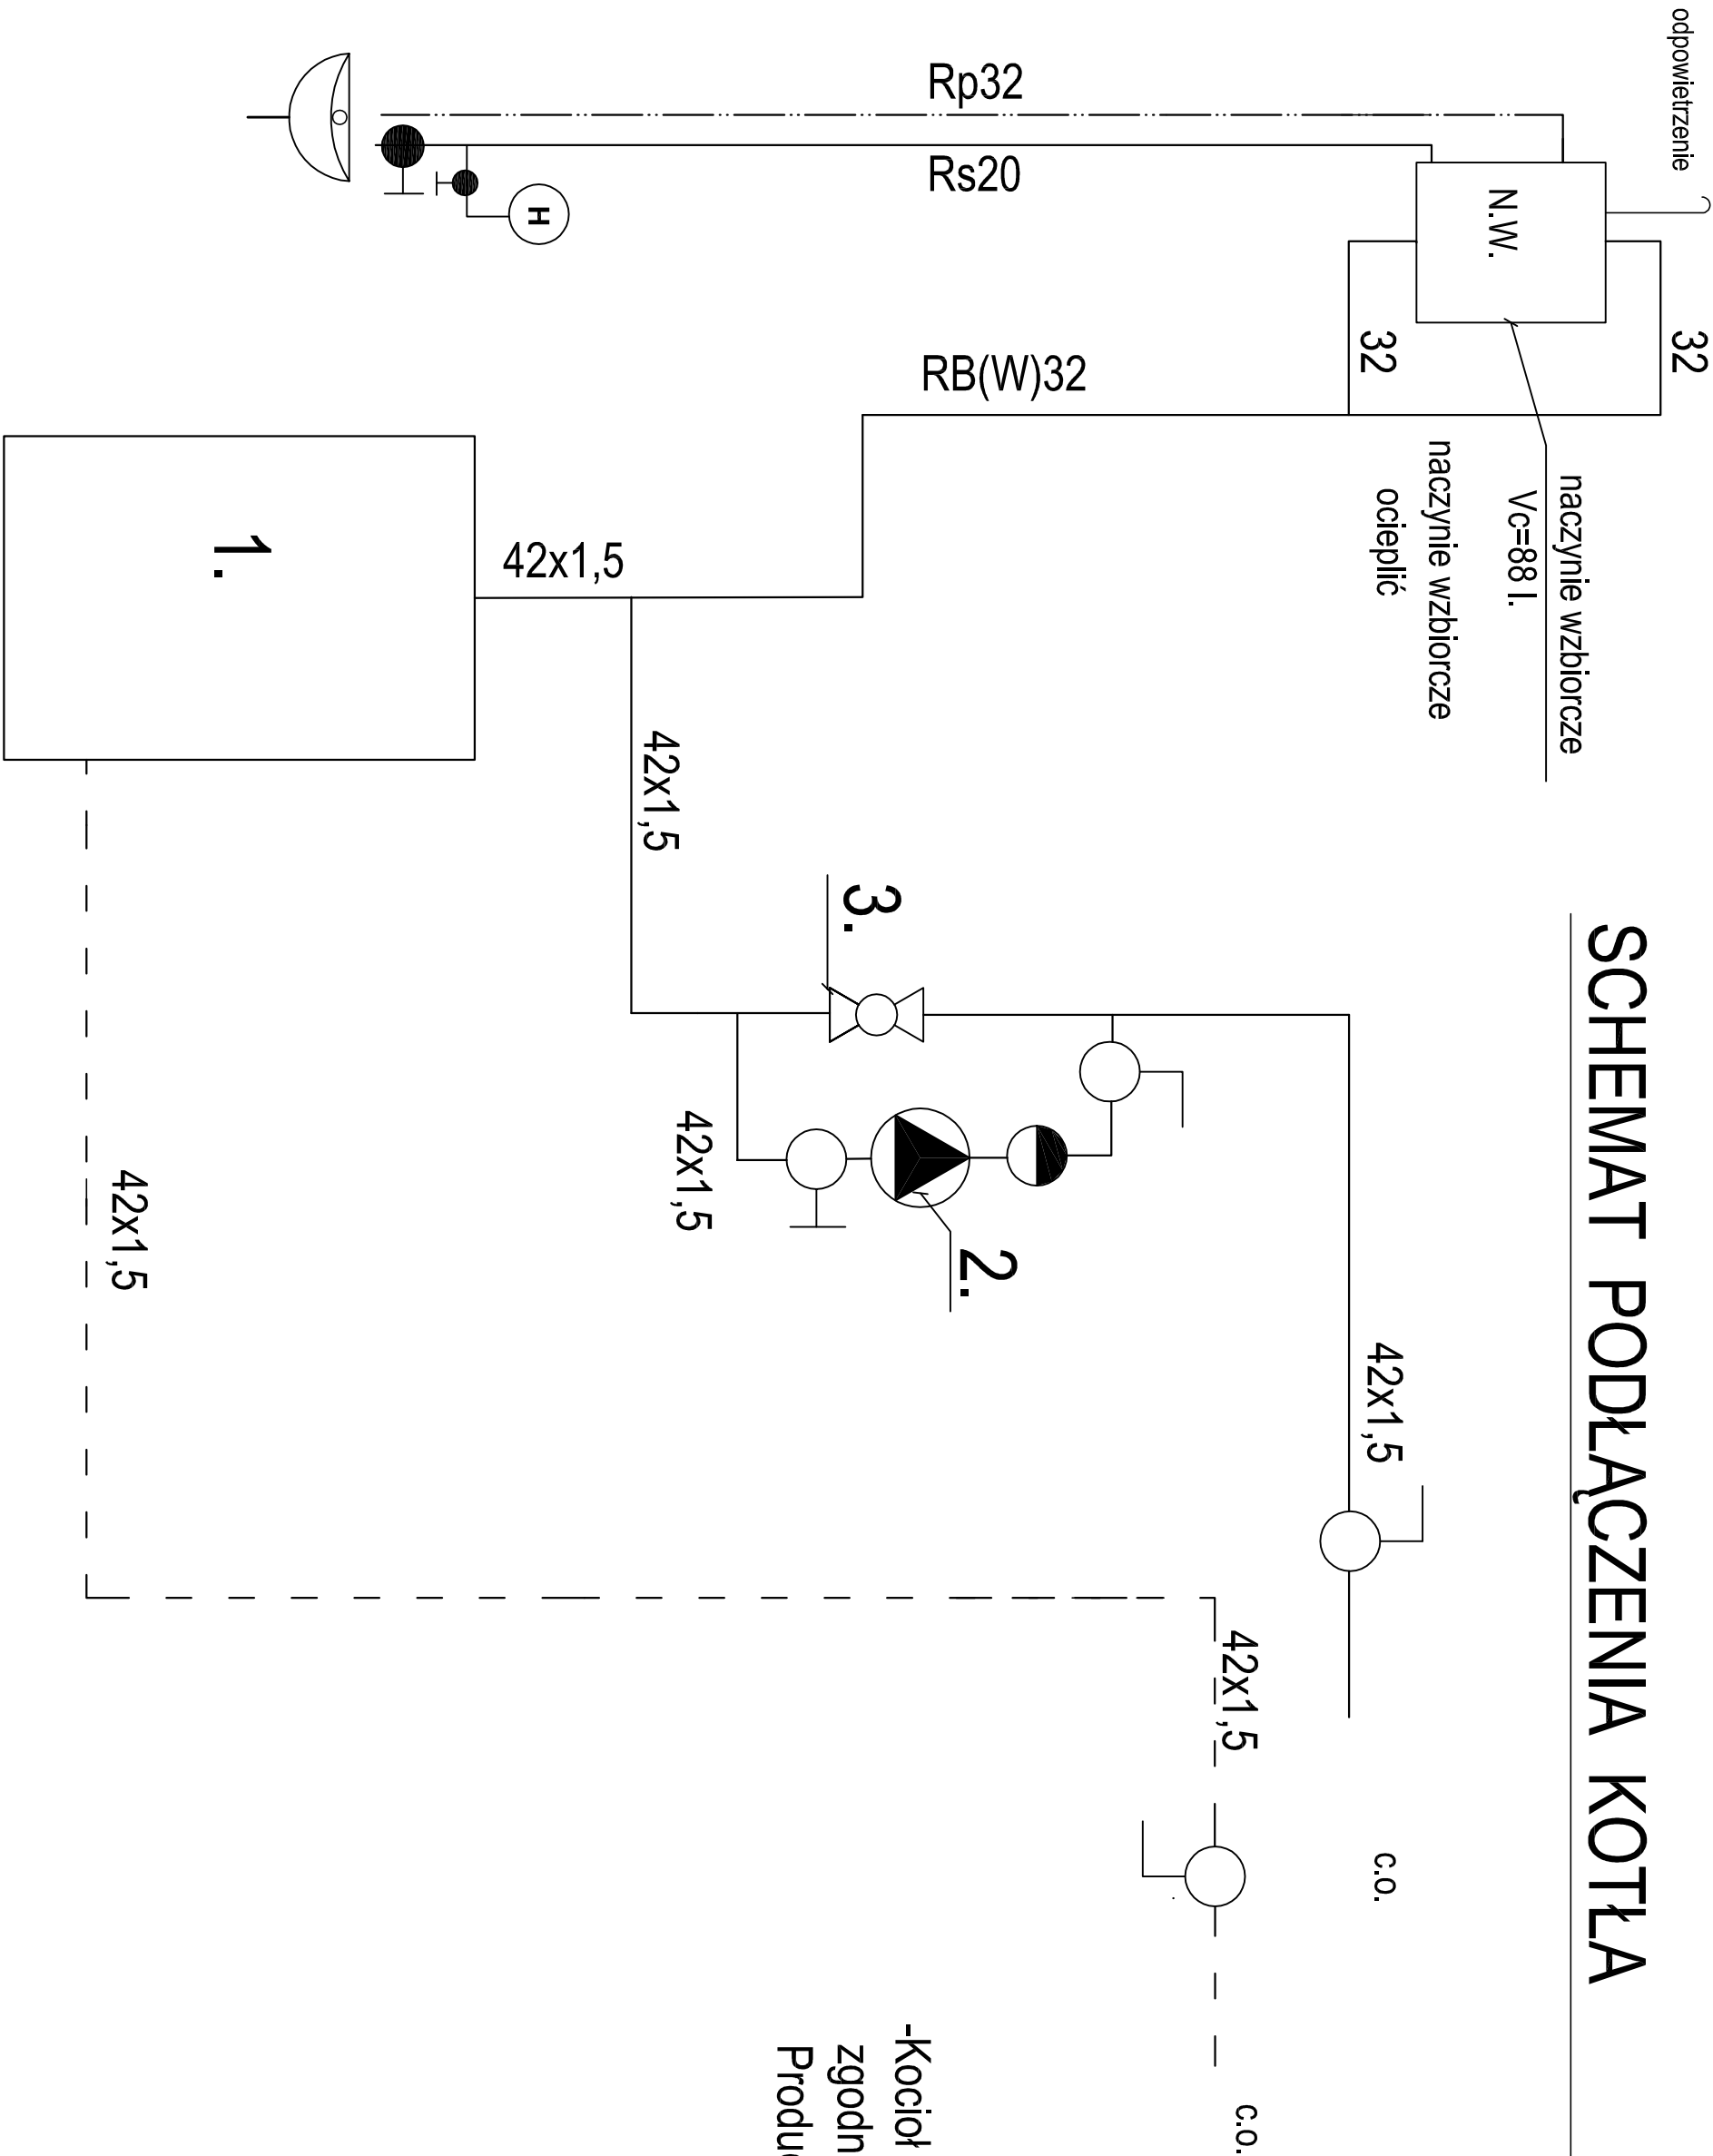

U W A G A:

-Kocioł i urządzenia zamontować zgodnie z zaleceniami i wytycznymi Producenta.

OBIĘKT:	Remont instalacji c.o. świetły wiejskiej w Ulinowie gm. Susz	DATA	BRANŻA	SKALA	NR RYS.
INWESTOR:	Urząd Gminy i Miasta Susz	03/2010	Santarna		S3
ADRES INWESTYCJI:	14-240 Susz ul. Wytykłego				
Ulinowo gm. Susz					
PROJEKTANT:	mgr inż. Zbigniew Kononowicz upr.proj.santarna nr.110/89/OL				
STADIUM:	PROJEKT BUDOWLANY	KIEROWNIK PRACOWNI inż. Wiesław Kuczmarski upr.proj.arch.konstr.nr ewkl.377/94/OL.8/02/OL			