

Załącznik Nr 23 do protokołu nr VII/2011
z sesji Rady Miejskiej w Suszu
z dnia 16.06.2011 r.

Uchwała Nr VII/57/2011
Rady Miejskiej w Suszu
z dnia 16 czerwca 2011 r.

**w sprawie przystąpienia do sporządzenia zmiany miejscowego planu
zagospodarowania przestrzennego w obszarze gminy Susz w obrębie
geodezyjnym Falknowo.**

Na podstawie art. 14 ustawy z dnia 27 marca 2003r. o planowaniu i zagospodarowaniu przestrzennym (Dz.U. z 2003 r. Nr 80, poz. 717z późn. zmianami) Rada Miejska w Suszu uchwala, co następuje:

§ 1.

Przystępuje się do sporządzenia zmiany miejscowego planu zagospodarowania przestrzennego gminy Susz w obrębie geodezyjnym Falknowo.

§ 2.

Granice opracowania zmiany planu określa załącznik graficzny do uchwały stanowiący jej integralną część.

§ 3.

Wykonanie uchwały powierza się Burmistrzowi Gminy i Miasta Susz.

§ 4.

Uchwała wchodzi w życie z dniem jej podjęcia.


PRZEWODNICZĄCY RADY

Zbigniew Skolimowski


Załącznik graficzny do uchwały

Skala 1:5000

Oznaczenia.

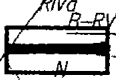

Granica opracowania zmiany mpzp

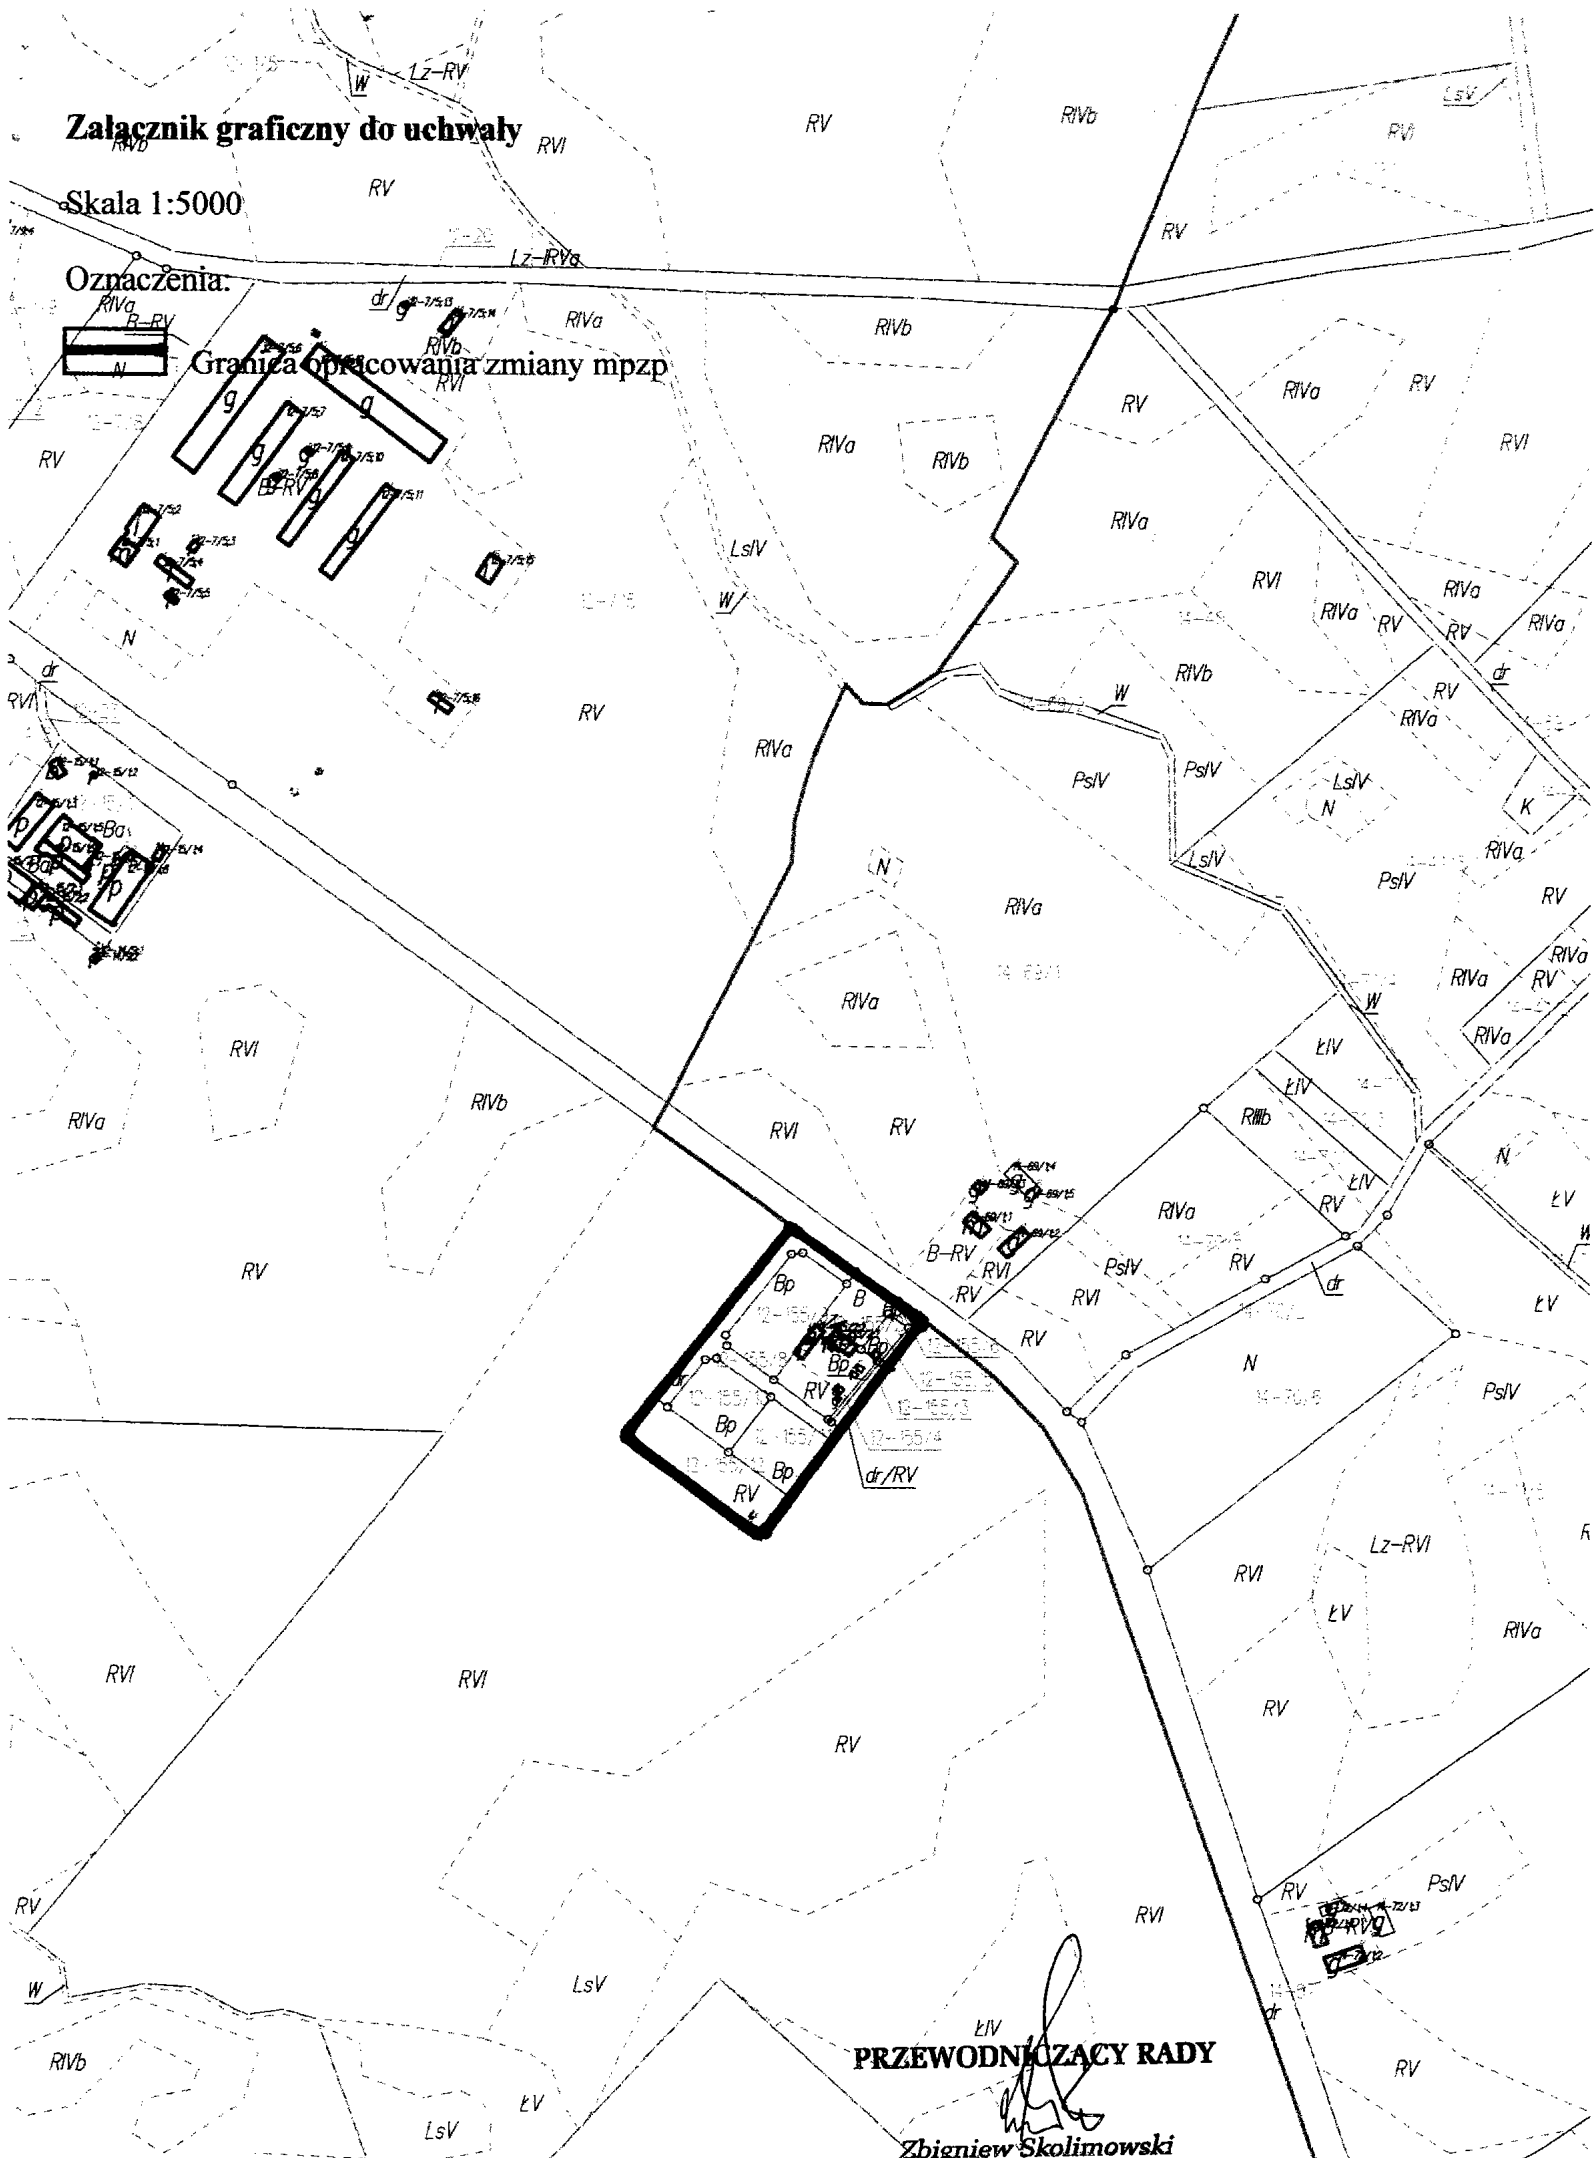

PRZEWODNICZĄCY RADY

Zbigniew Skolimowski