



Piastowska 34
plan sytuacyjny
skala 1:250

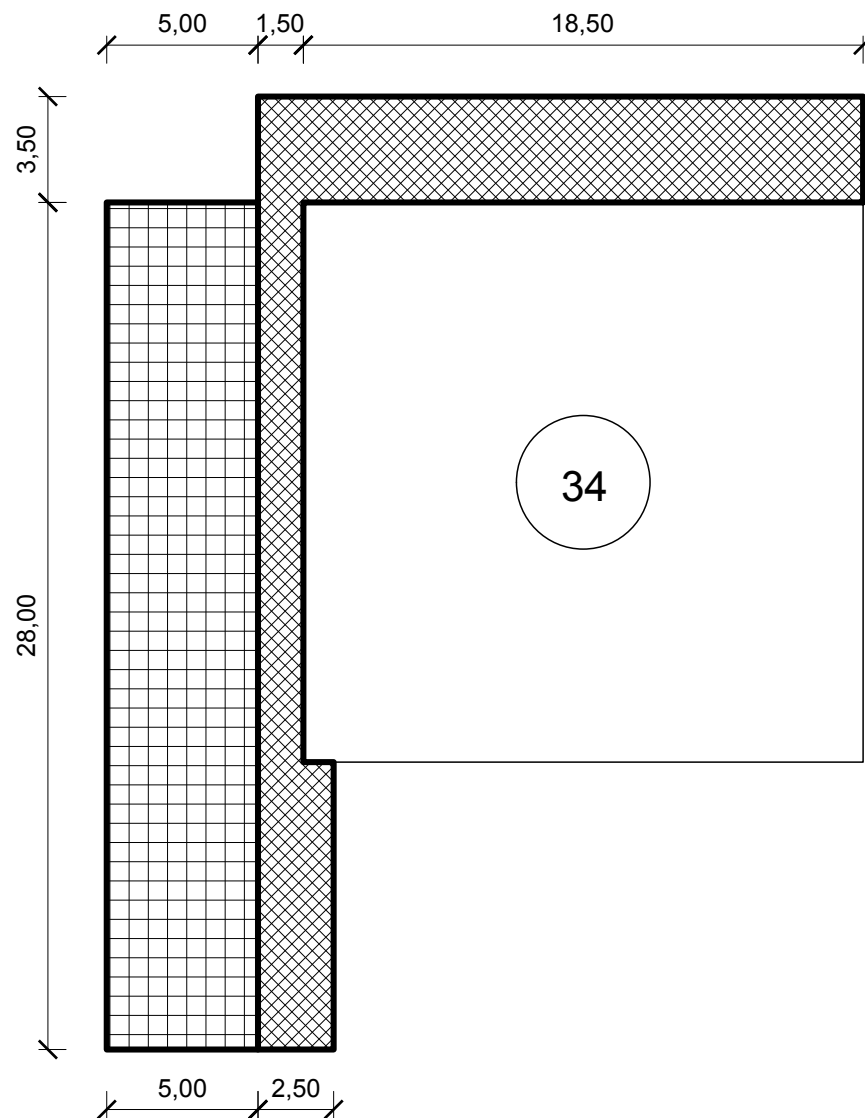

nawierzchnia chodnika do ułożenia

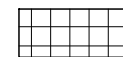

nawierzchnia drogi dojazdowej do ułożenia