

z dnia 17 grudnia 2015 r.

**w sprawie przystąpienia do sporządzenia zmiany miejscowego planu zagospodarowania przestrzennego  
miasta Susz.**

Na podstawie art. 18 ust. 2 pkt 5 ustawy z dnia 8 marca 1990 r. o samorządzie gminnym (Dz.U. z 2015 r. poz. 1515) oraz art. 14 ust. 1 ustawy z dnia 27 marca 2003 r. o planowaniu i zagospodarowaniu przestrzennym (Dz.U. z 2015 r. poz. 199 z późn. zm.<sup>1)</sup>) Rada Miejska w Suszu uchwala, co następuje:

§ 1. Przystępuje się do sporządzenia zmiany miejscowego planu zagospodarowania przestrzennego miasta Susz, uchwalonego uchwałą Nr XL/299/2014 Rady Miejskiej w Suszu z dnia 24 września 2014 r.

§ 2. Granice planu określa załącznik graficzny Nr 1 do uchwały.

§ 3. Wykonanie uchwały powierza się Burmistrzowi Susza.

§ 4. Uchwała wchodzi w życie z dniem jej podjęcia.


Przewodniczący Rady

  
Zbigniew Skolimowski


<sup>1)</sup> zmiany tekstu jednolitego wymienionej ustawy zostały ogłoszone w Dz.U. z 2015 r., poz. 443; Dz.U. z 2015 r., poz. 774; Dz.U. z 2015 r., poz. 1265; Dz.U. z 2015 r., poz. 1434; Dz.U. z 2015 r., poz. 1713, poz 1777

Załącznik nr 1 do uchwały  
Nr...XVI.115/2015.....  
Rady Miejskiej w Suszu  
z dnia 17. grudnia 2015 r.

Oznaczenia:

 Obszar objęty zmianą planu

SKALA 1:2000

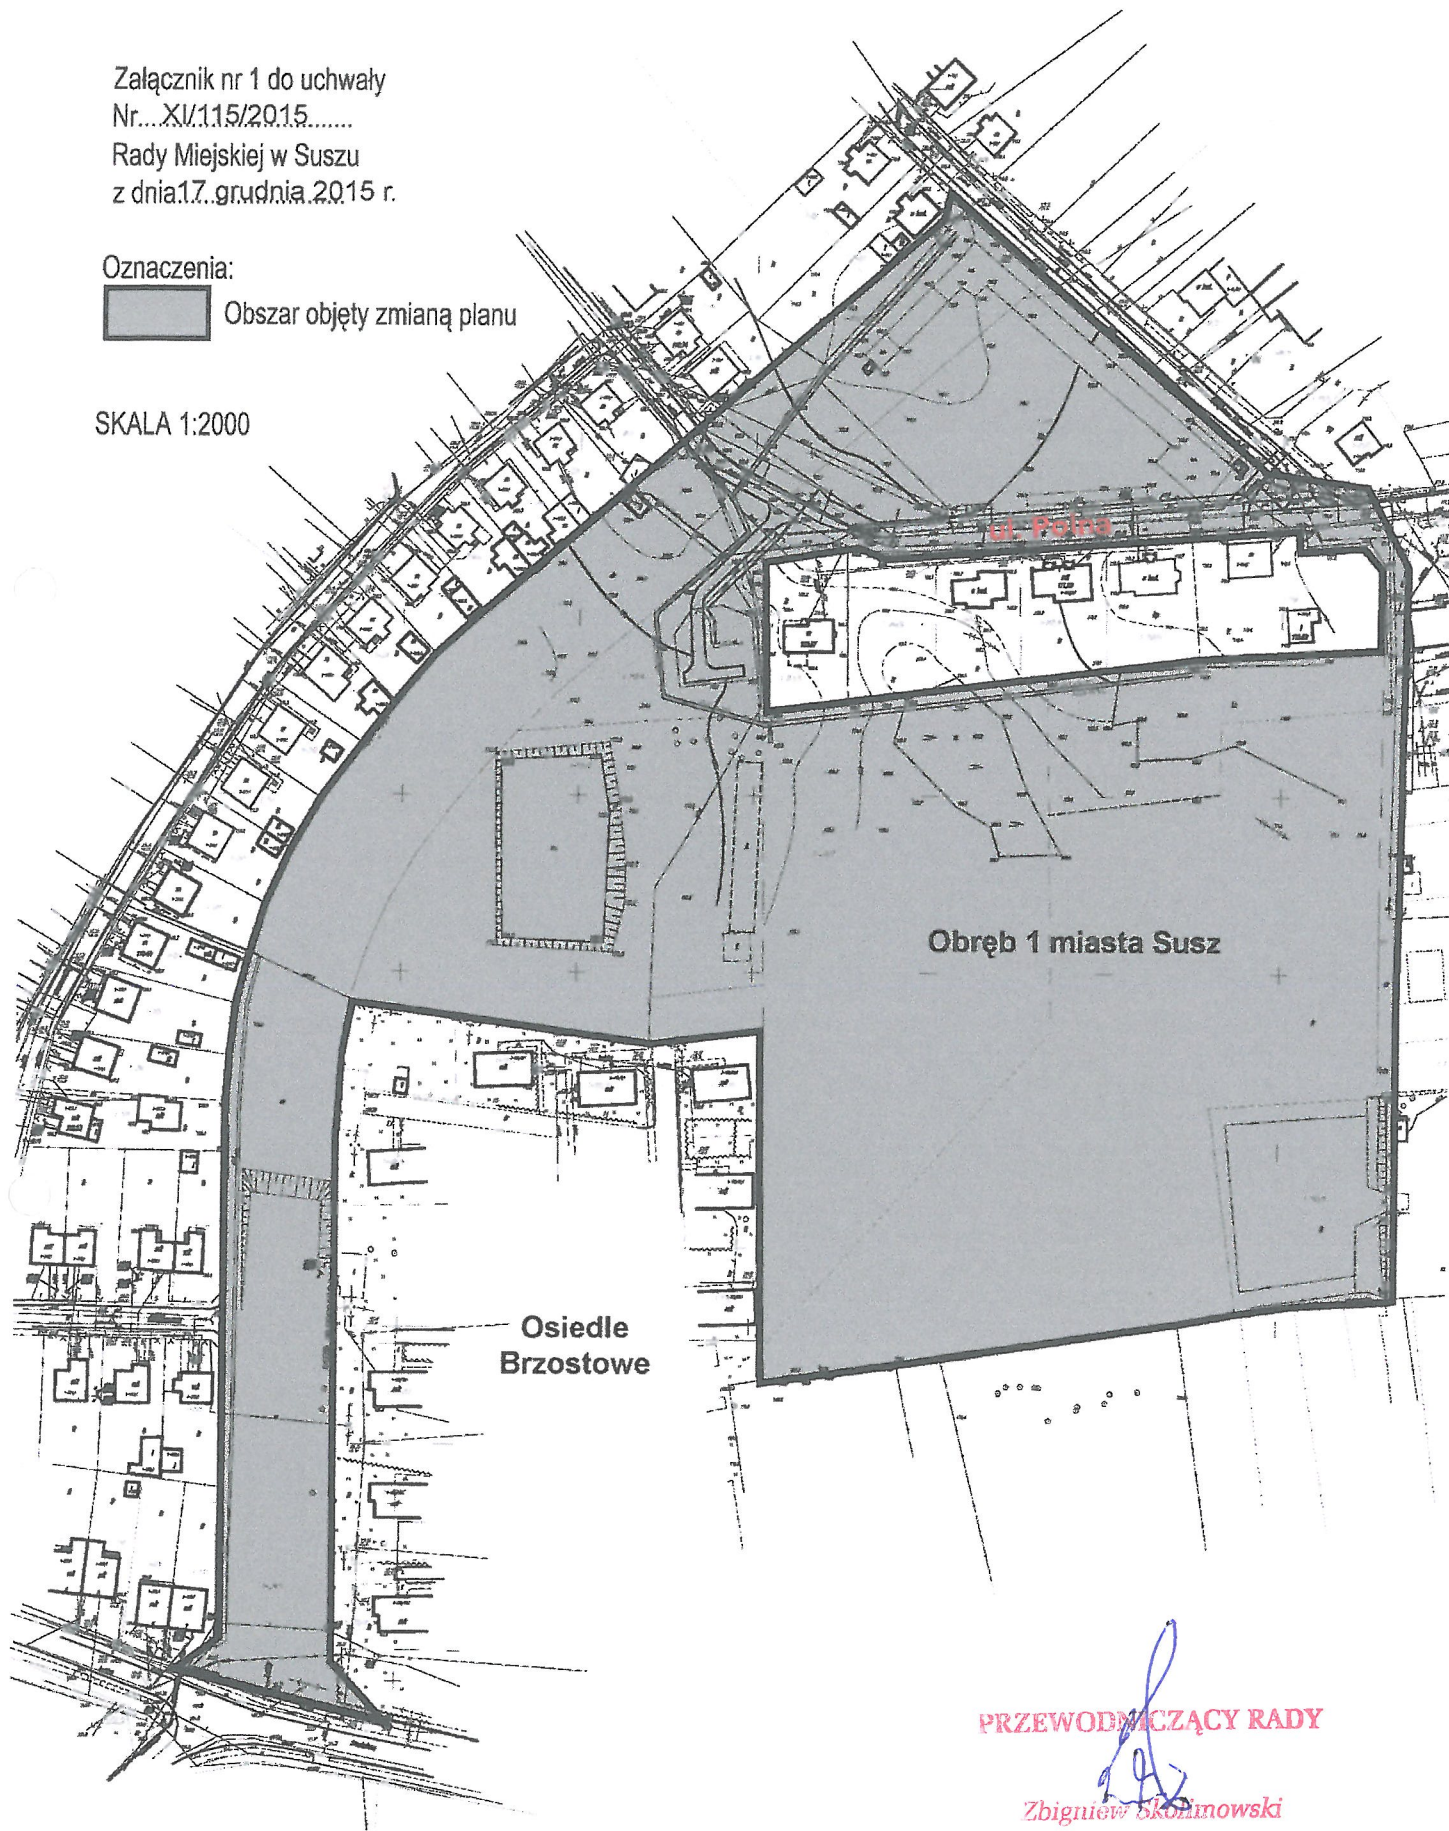

PRZEWODNICZĄCY RADY

  
Zbigniew Skonimowski