


PROJEKT ROZBIÓRKI
ELEWACJA
1 : 50

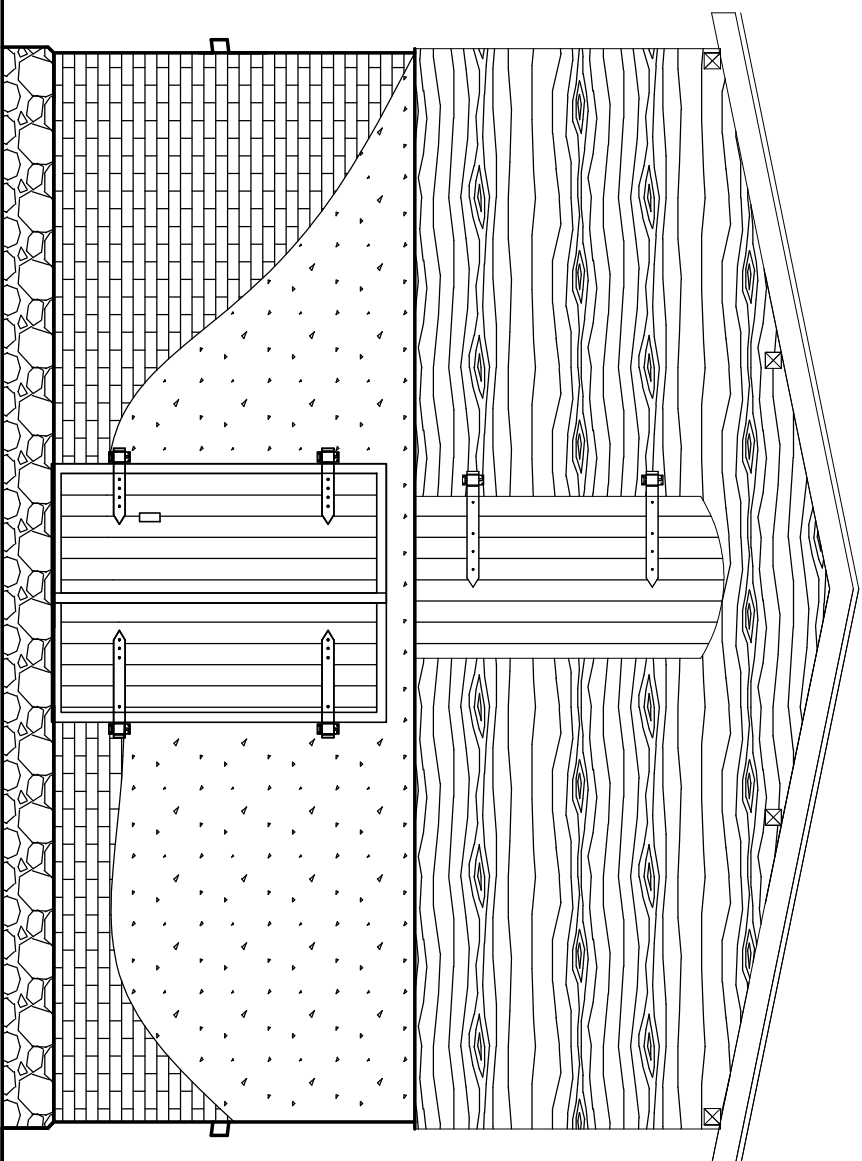

ELEWACJA WSCHODNIA

INWESTOR Gmina Susz 14-240 Susz ul. Józefa Wybickiego 6		INWESTYCJA Rozbiórka budynku gospodarczego.	
LOKALIZACJA Olbrachówko , gm Susz dz nr 60/11		FAZA PB	
NAZWA RYSUNKU ELEWACJA INWENTARYZACJA		BRANŻA ARCHITEKTURA	
KREŚLIŁ mgr inż. Łukasz Kamiński		SKALA 1:50	
		NR RYSUNKU	
		DATA 05.01.2017	
PROJEKTANT			