


PROJEKT ROZBIÓRKI  
PRZEKRÓJ A-A  
1 : 50

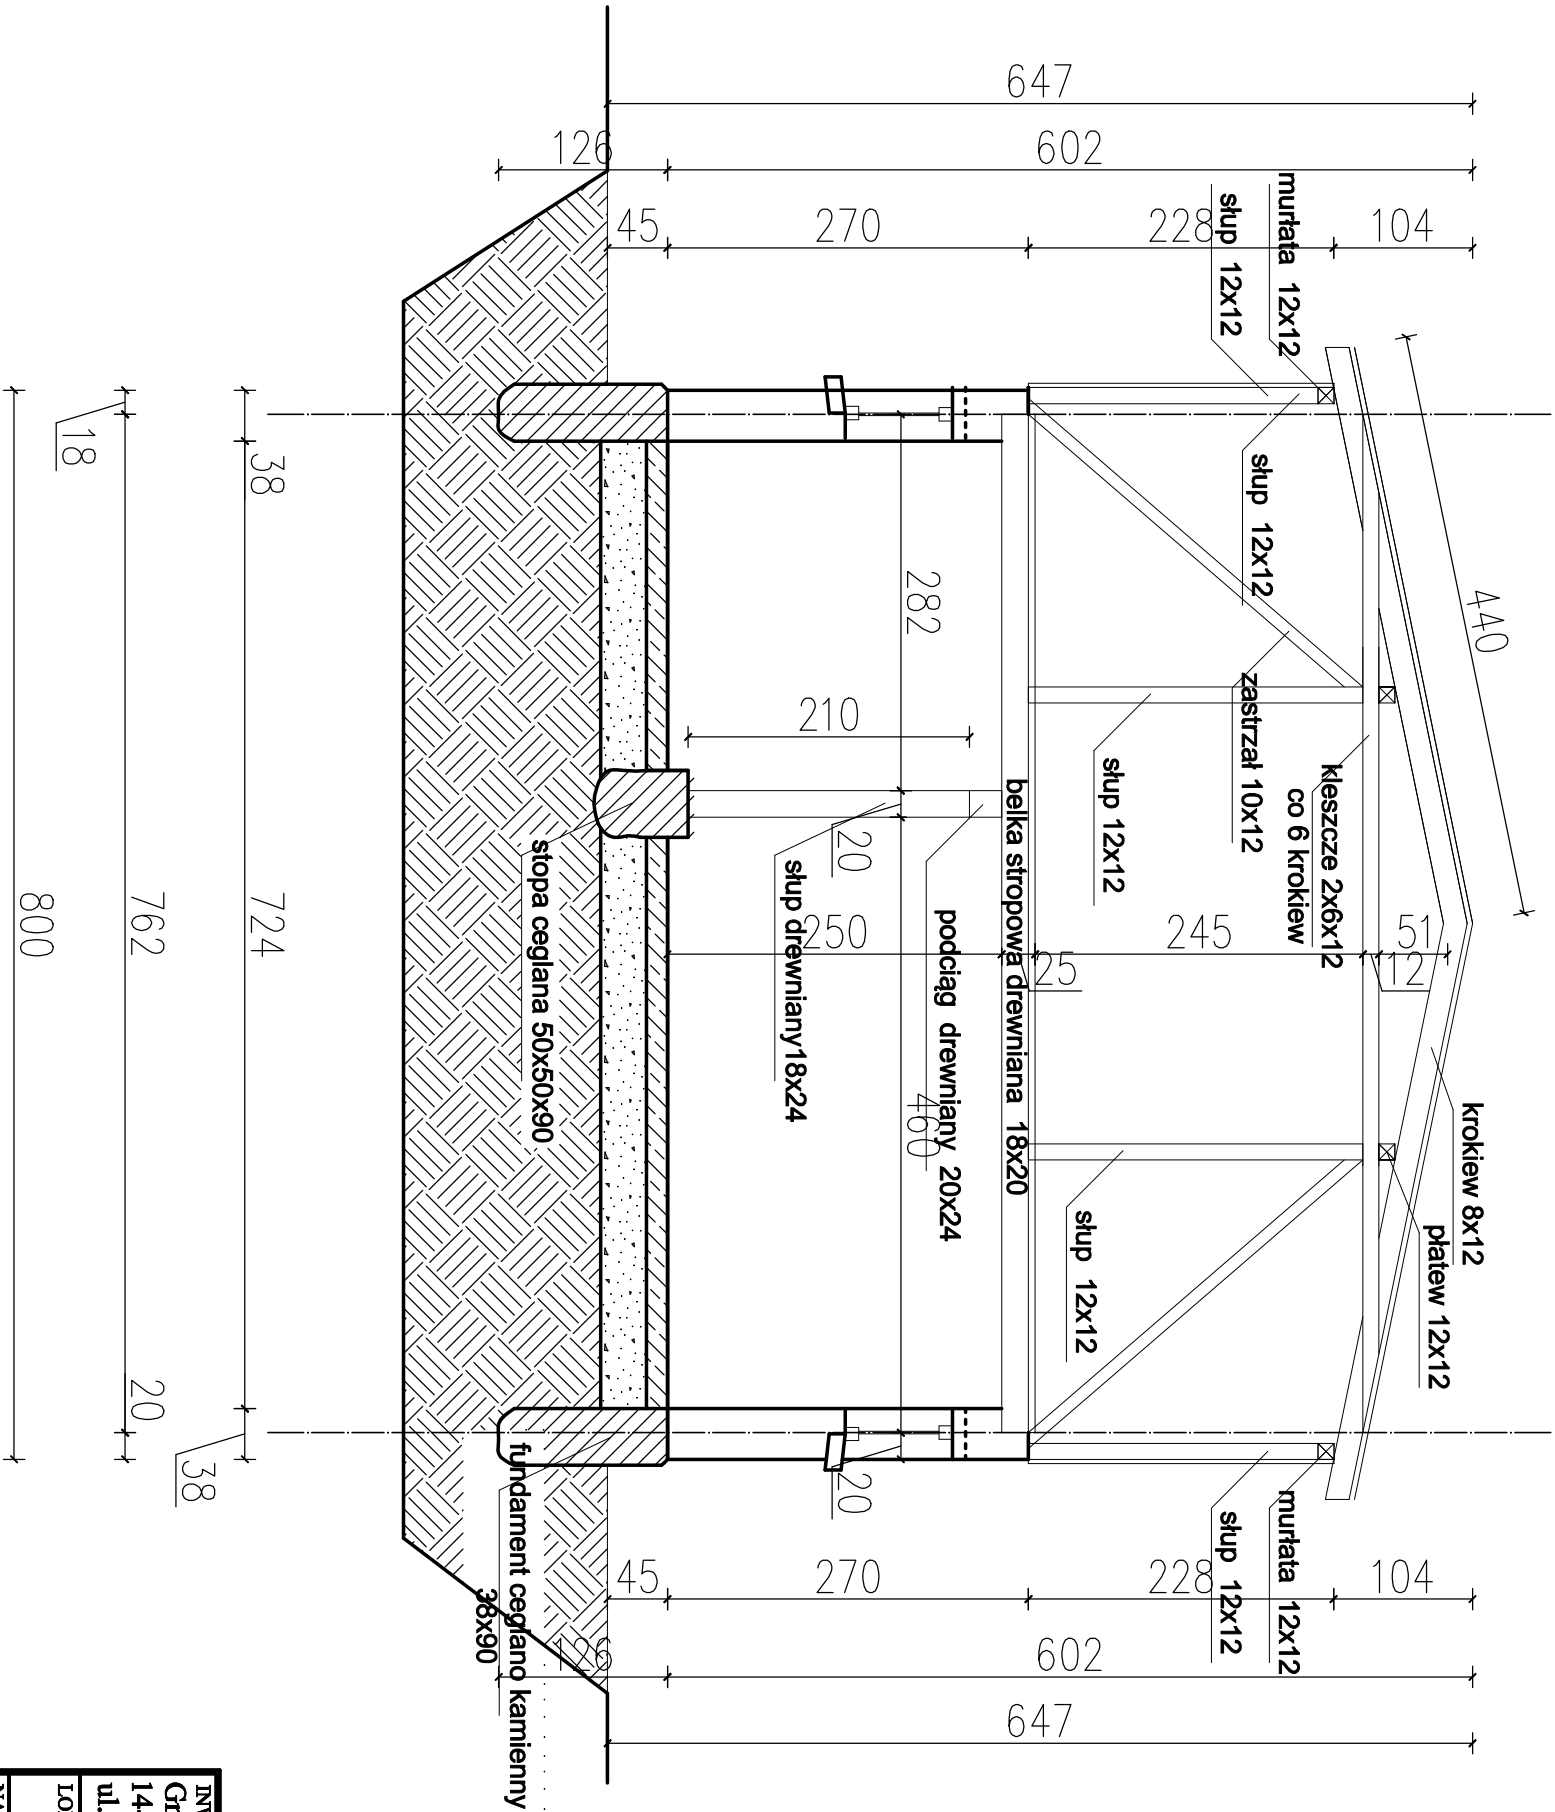

INWESTOR Gmina Susz 14-240 Susz ul. Józefa Wybickiego 6		INWESTYCJA Rozbiórka budynku gospodarczego.	
LOKALIZACJA Olbrachówko , gm Susz dz nr 60/11		FAZA PB	
NAZWA RYSUNKU  PRZEKRÓJ A-A		BRANŻA ARCHITEKTURA	
KREŚCIŁ mgr inż. Łukasz Kamiński		NR RYSUNKU 1:50	
PROJEKTANT		DATA 05.01.2017	