


PROJEKT ROZBIÓRKI  
RZUT KONSTRUKCJI DACHU

1 : 50

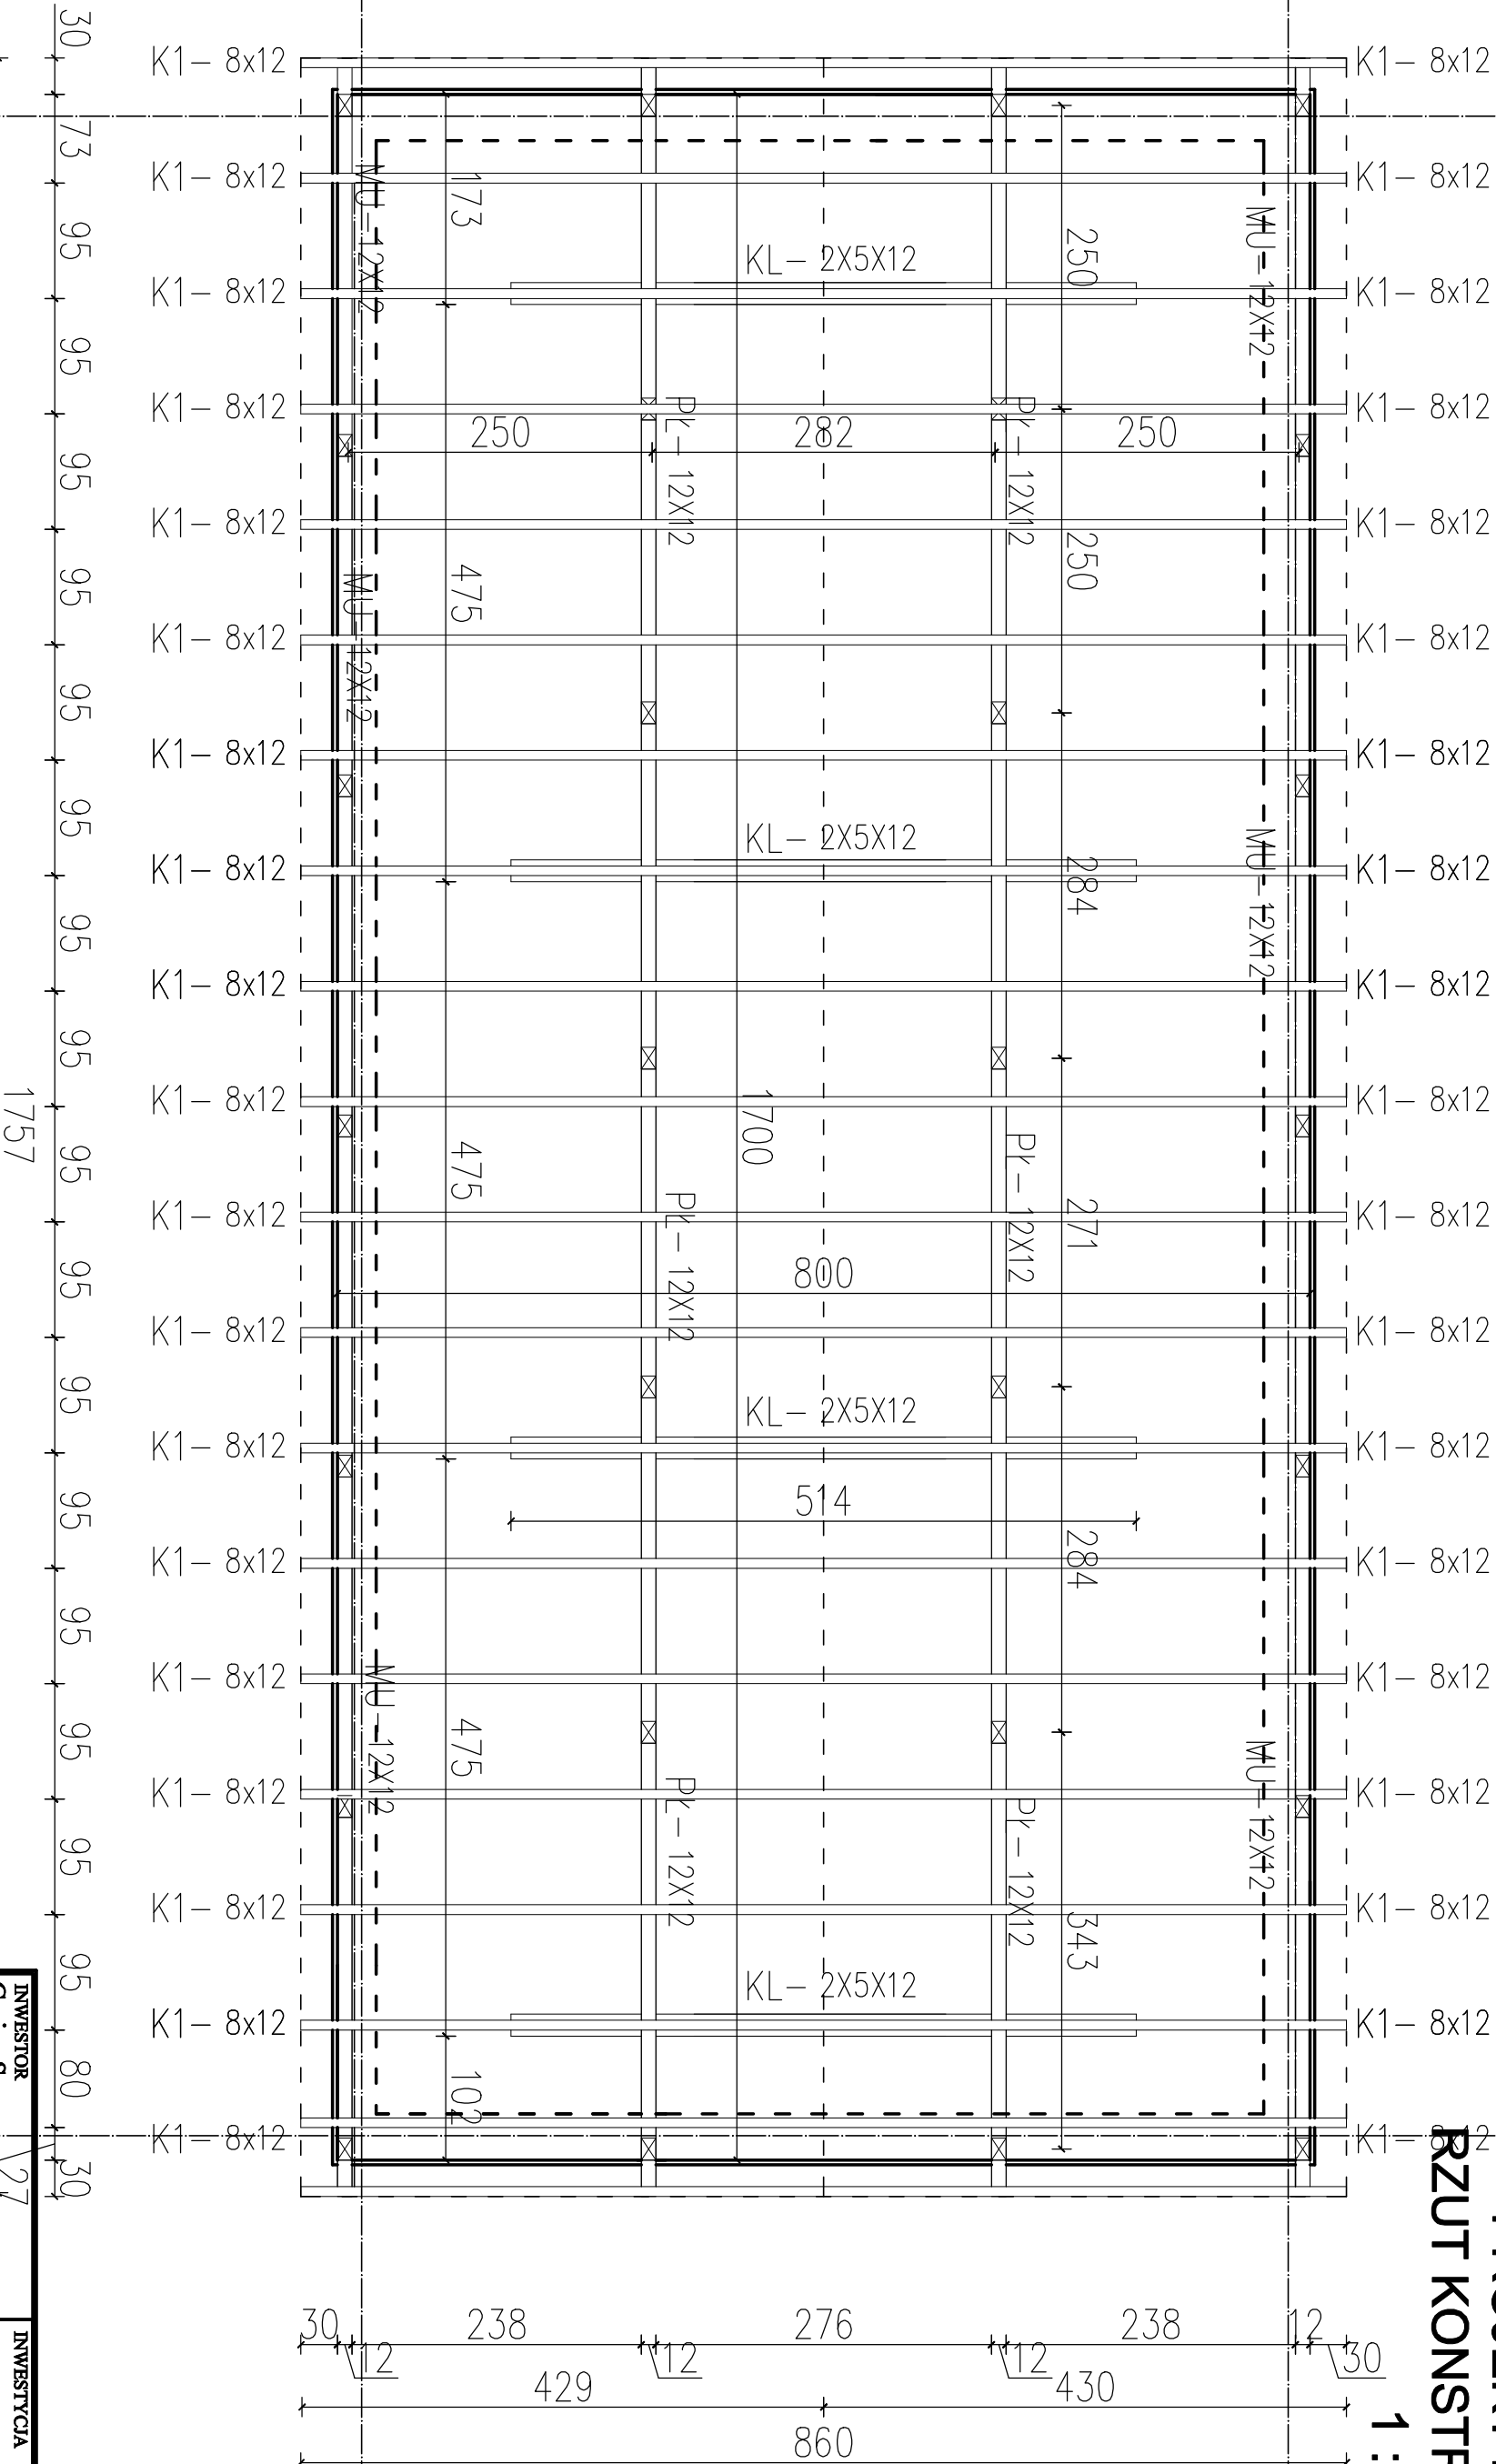

UWAGA!!

Elementy drewniane są

pełnowartościowe. brak oznak

rozozi

Może występować problem w

wyciąganiem gwoździ stalowych!

WYKAZ MATERIAŁU DO ODZYSKU

-mufata 12x12 L= 1757 cm szt 2

-platew 12x12 L=1757 cm szt 2

-krokiew 8x12 L= 440 cm szt 38

-kleszcze 6x12 L= 514 cm szt 8

-deski gr 24 mm ok 120 m2

INWESTOR		INWESTYCJA	
Gmina Susz		Rozbiórka budynku gospodarczego.	
14-240 Susz			
ul. Józefa Wybickiego 6			
LOKALIZACJA		Olbaczkówko , grn Susz dz nr 60/11	
NAZWA RYSUNKU		FAZA	
RZUT KONSTRUKCJI DACHU		PB	
INWENTARYZACJA		BRANŻA	
		ARCHITEKTURA	
		SKALA	
		1:50	
KREŚLIŁ		NR RYSUNKU	
mgr inż.			
Łukasz Kamiński		DATA	
		05.01.2017	