

Zał. Nr 12 do protokołu nr XIV/2008
z sesji Rady Miejskiej w Suszu
z dnia 15.02.2008 r.

Uchwała Nr XIV/125/2008
Rady Miejskiej w Suszu
z dnia 15 lutego 2008 r.

**w sprawie przystąpienia do sporządzenia miejscowego planu zagospodarowania
przestrzennego w obszarze gminy Susz.**

Na podstawie art. 14 ustawy z dnia 27 marca 2003r. o planowaniu i zagospodarowaniu przestrzennym (Dz.U. z 2003 r. Nr 80, poz. 717; z 2004 r. Nr 6, poz. 41, Nr 141, poz. 1492; z 2005 r. Nr 113, poz. 954, Nr 130, poz. 1087, z 2006 r. Nr 45, poz. 319, Nr 225, poz. 1635, z 2007 r. Nr 127, poz. 880) Rada Miejska w Suszu uchwała, co następuje:

§ 1.

Przystępuje się do sporządzenia miejscowego planu zagospodarowania przestrzennego gminy Susz.

§ 2.

Granice planu określa załącznik graficzny Nr 1 do uchwały w skali 1:10000.

§ 3.

Załącznik graficzny Nr 1 do uchwały stanowi jej integralną część.

§ 4.

Wykonanie uchwały powierza się Burmistrzowi Gminy i Miasta Susz.

§ 5.

Uchwała wchodzi w życie z dniem jej podjęcia.



PRZEWODNICZĄCY RADY
Zenon Sugalski


Załącznik Nr 1
do uchwały Nr XV/125/2008 z dnia 15.02.2008

20-32/123

Skala 1:10000

Oznaczenia:

9-1/1  Granica opracowania planem

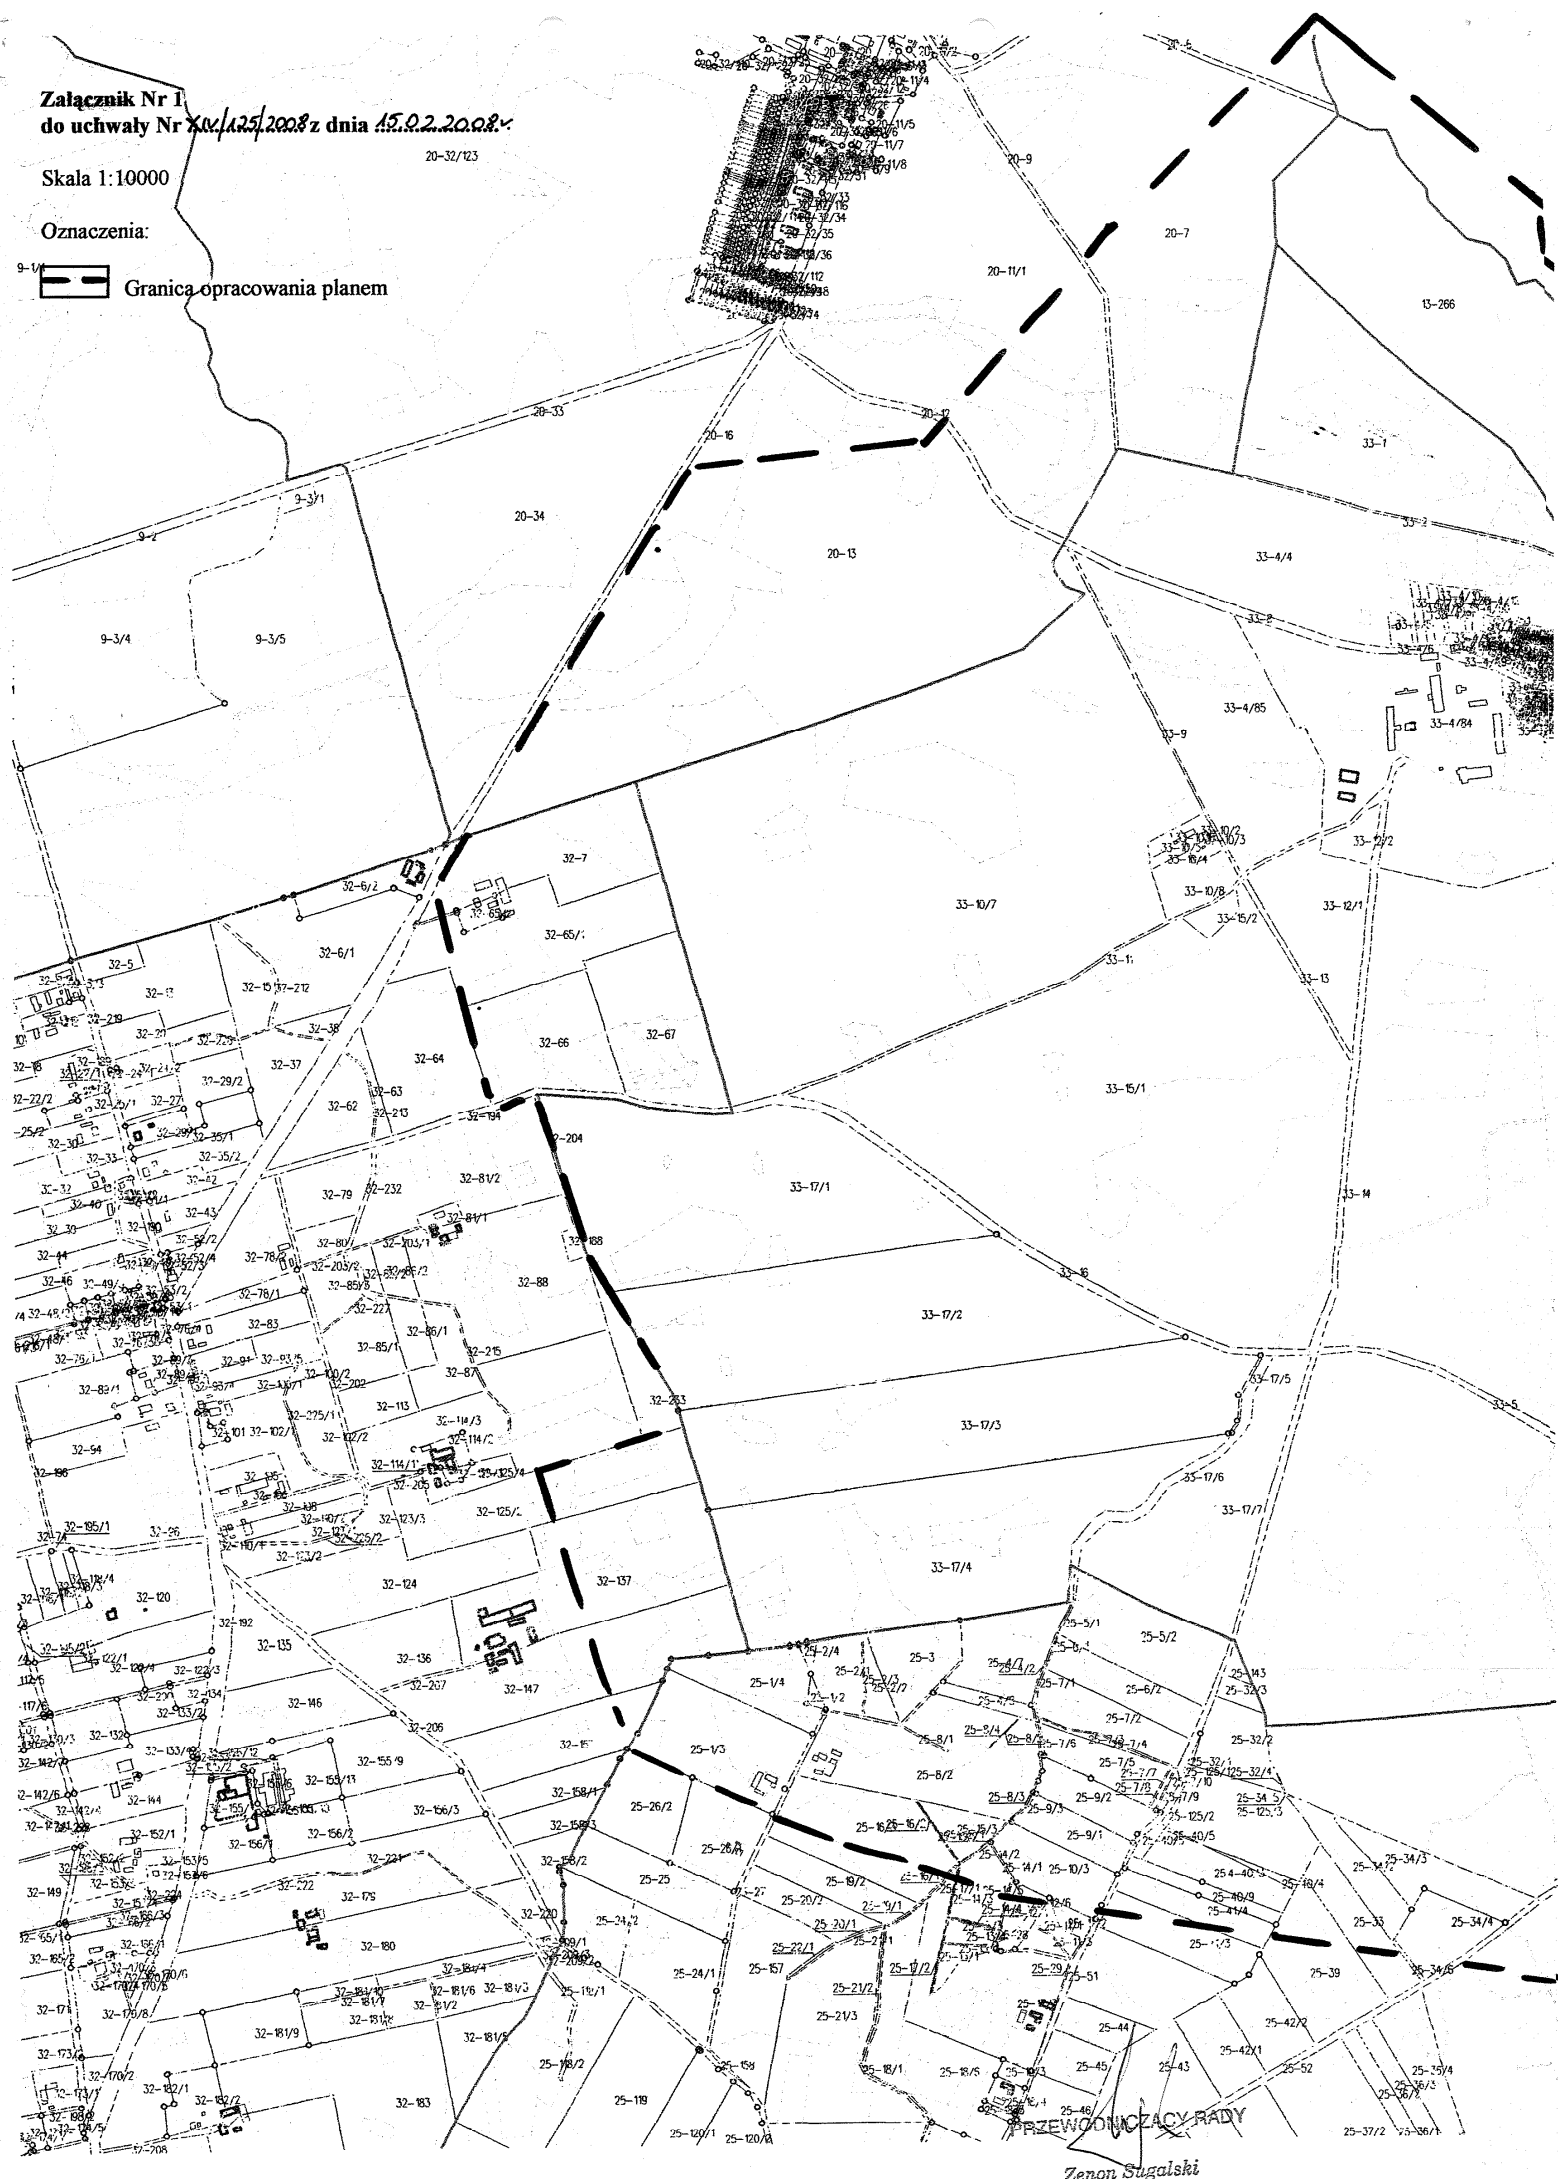

PRZEWODNICZY RADY

Zenon Sugalski



PRZEWODNICZĄCY RADY

Zenon Sugański