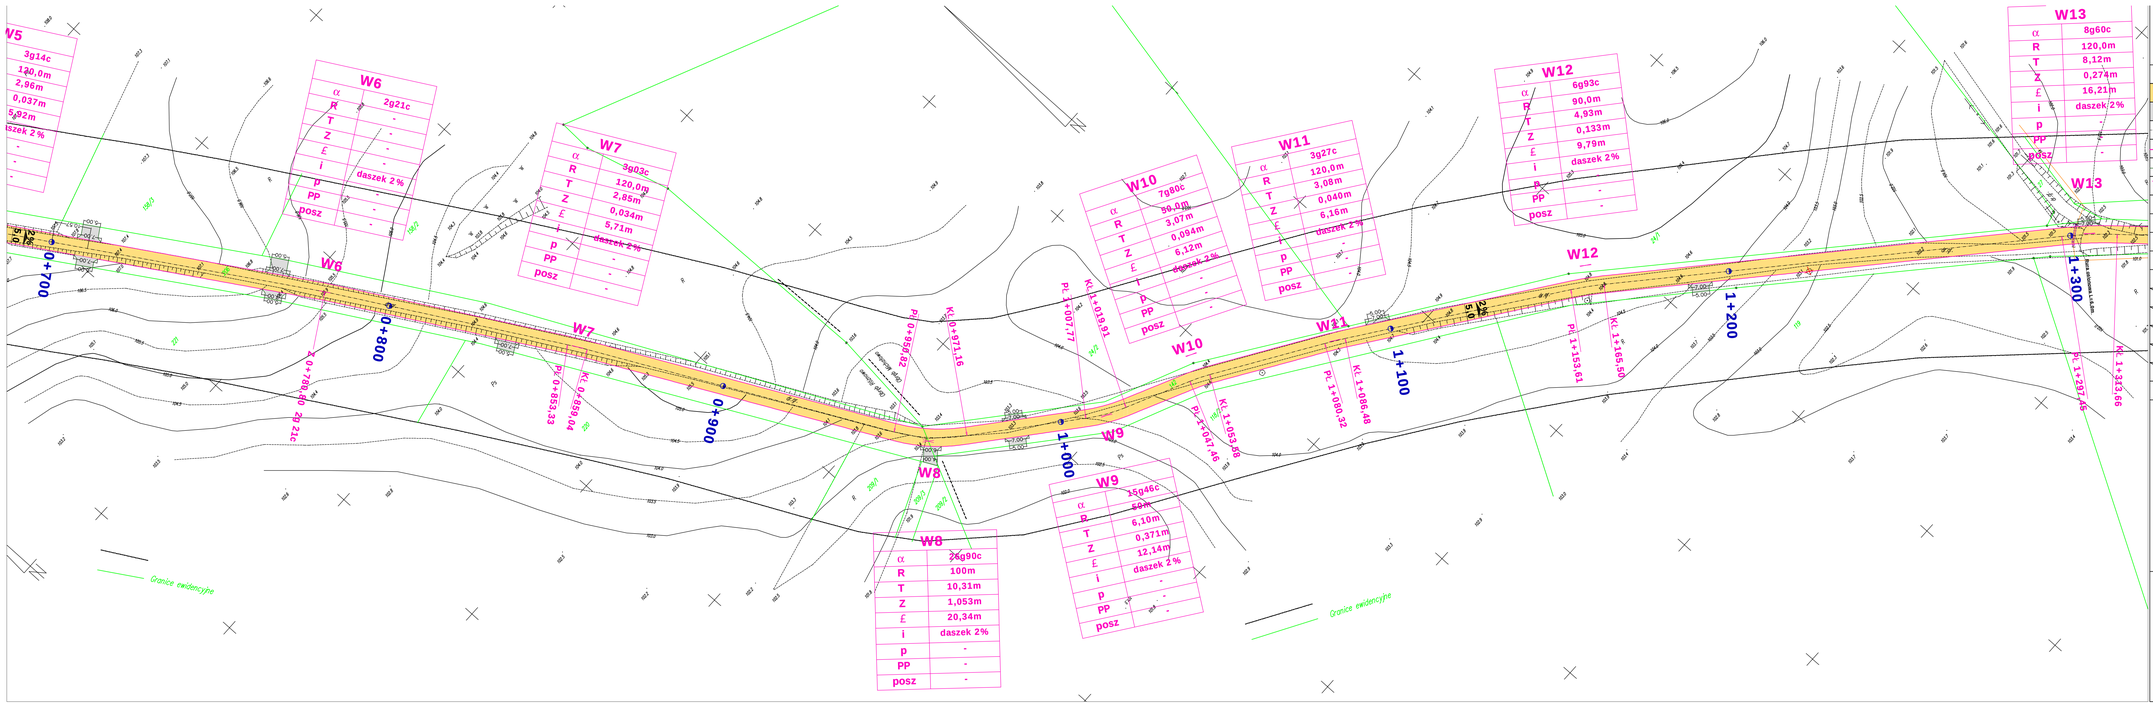

PLAN ZAGOSPODAROWANIA TERENU
DROGA GMINNA MICHAŁOWO - RÓŻNOWO
km 0+000,00 do km 1+848,00
SKALA 1:500
Arkusz nr 3

LEGENDA

- PROJ. JEZDNIA O NAWIERZCHNI BITUMICZNEJ
- PROJ. ZJAZDY O NAWIERZCHNI BITUMICZNEJ
- PROJ. OŚ JEZDNI
- PROJ. KRAWĘDŹ JEZDNI
- PROJ. KRAWĘDŹ ZJAZDU
- W10 PROJ. WIERZCHOŁKI ZALAMAŃ I ŁUKÓW POZIOMYCH
- PROJ. WYCINKA DRZEW
- PROJ. RURY OSŁONOWE KABLA TELEFONICZNEGO
- KILOMETRAŻ
- 2% PROJ. SPADEK POPRZECZNY JEZDNI
- PROJ. OZNAKOWANIE PIONOWE

UKŁAD ARKUSZY

Niniejszą mapę cyfrową sporządzono na bazie mapy do celów projektowych zaktualizowanej przez inż. Bogdana Tęczę w Iławie, w miesiącu maju 2007r.
Mapę zarejestrowano do zasobów Powiatowego Ośrodka Dokumentacji Geodezyjnej i Kartografii w Iławie
dn.: 24. 05. 2007r. pod nr: 32-134/07, 25-62/07
KERG:706525-1/2007

Za zgodność z oryginałem: .....

1. *Na sieciach podziemnych:telefon, należy założyć rury osłonowe.*
2. *Typ i lokalizację rury osłonowej należy uzgodnić z właścicielem sieci.*
3. *Do działki należy jeden wjazd bramowy lub gospodarczy.*
4. *Lokalizację wjazdu uzgodnić z właścicielem działki.*

DAN IŁAWA
ZAKŁAD USŁUG "DAN" spółka z o. o.
14-200 Iława, ul. Sikorskiego 38
tel./fax: (089) 644 81 77, kom 0 600 246 772

Rysunek	**Plan zagospodarowania terenu**	Rys. nr 2.3
Zadanie	**Droga gminna Michałowo - Różnowo**	1:500
Inwestor	Gmina i Miasto Susz	08.2007 r.
Wykonawca	Zakład Usług "DAN" Iława	
Projektant	inż. Grzegorz Drzycimski	191/81/OL
Asystent	tech. Przemysław Zieliński	
Asystent	mgr inż. Rafał Wrzosek	

PDF stworzony przez wersję demonstracyjną pdfFactory Pro www.pdffactory.pl/