Uwagi:
- wymiary dostosowć do istniejących bram wjazdowych
-wymiary zjazdów nie większe niż szerokość jezdni drogi głównej

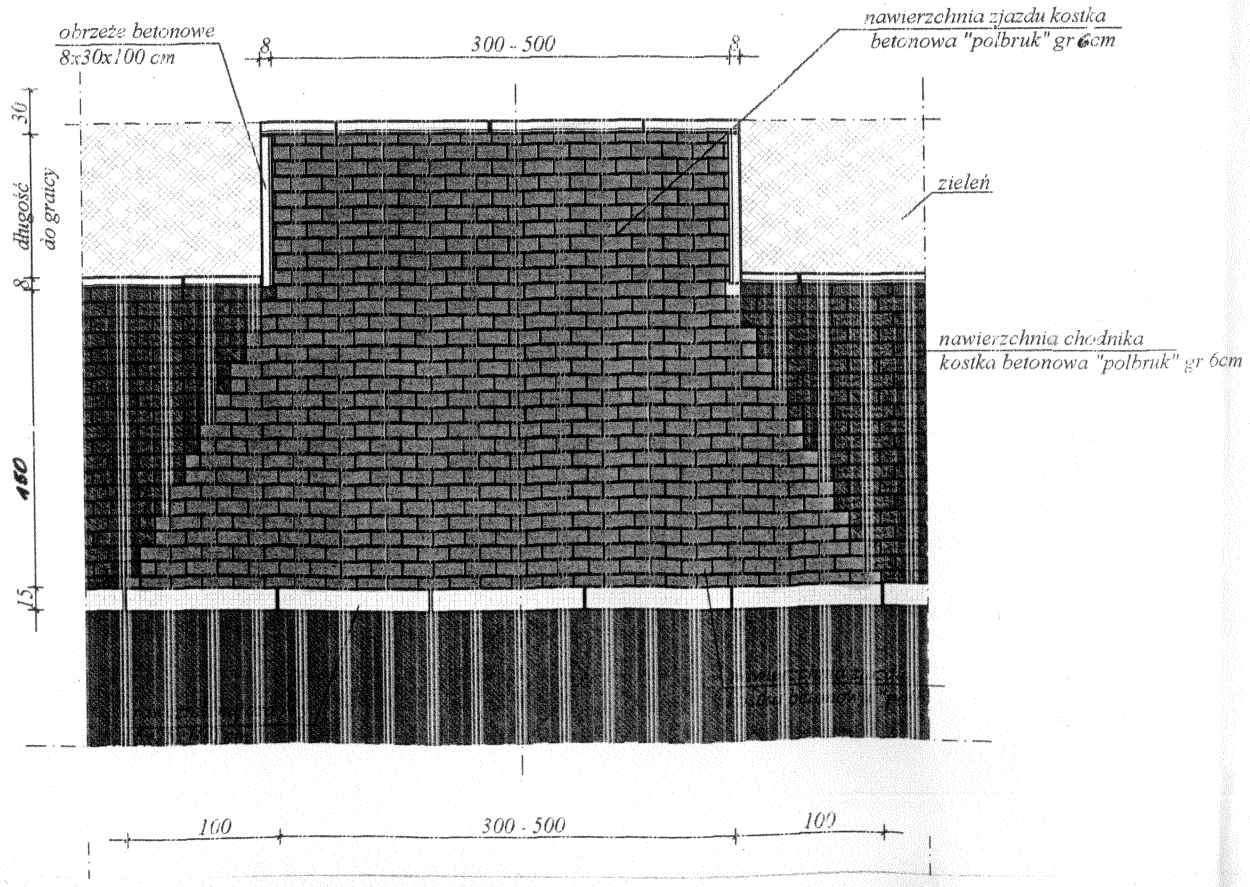

Osiedle Prabuckie ul. B Prusa w msc. Susz

Przekrój konstrukcji chodnika
Skala: 1:10 (wymiar w cm)

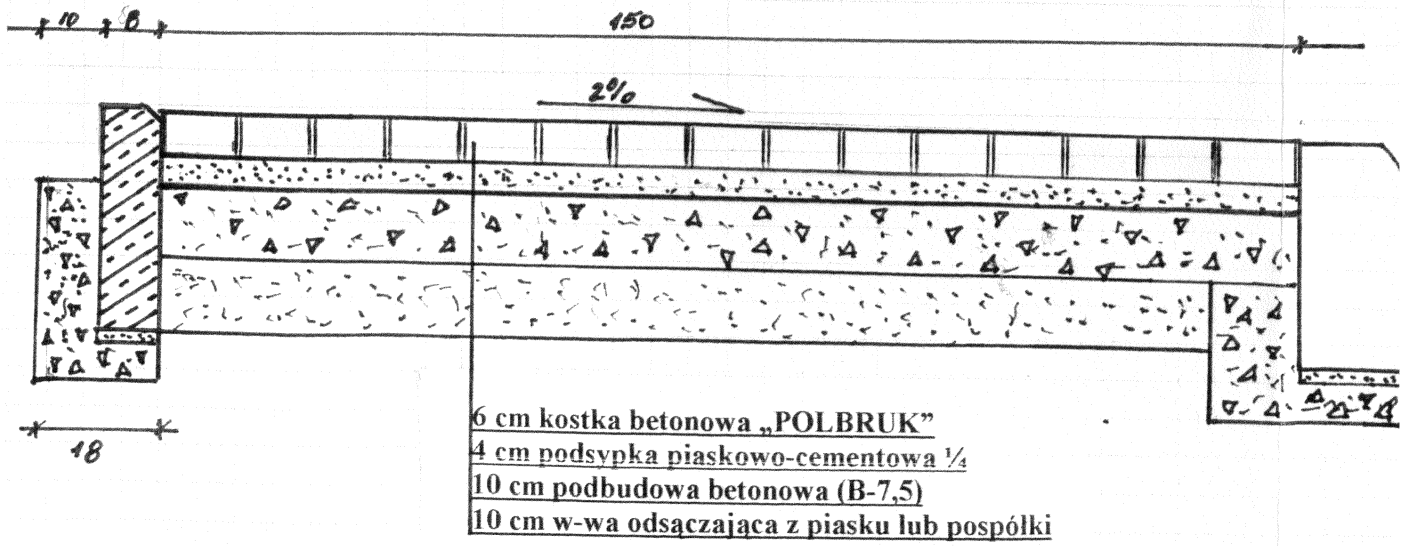

Osiedle Prabuckie ul. B Prusa w msc. Susz

Przekrój konstrukcji chodnika
Skala: 1:10 (wymiar w cm)

6 cm kostka betonowa „POLBRUK"
4 cm podsypka piaskowo-cementowa ¼
10 cm podbudowa betonowa (B-7,5)
10 cm w-wa odsączająca z piasku lub pospółki

Władysława
Leopolda Starka
Juliana Tuwima
Wierczewskiego
B 480
9+80
9+80
ANNA
PAWA
KS 200
KS 150
KS 350
PCV 150
PCV 200
A25
A40
A42
A43
