



ANEKS DO PRZETARGU 06.2011 R.

WIDOK Z BOKU USTRÓJU NOŚNEGO WRAZ Z ROZMIESZCZENIEM POPRZECZEK
SKALA 1 : 50

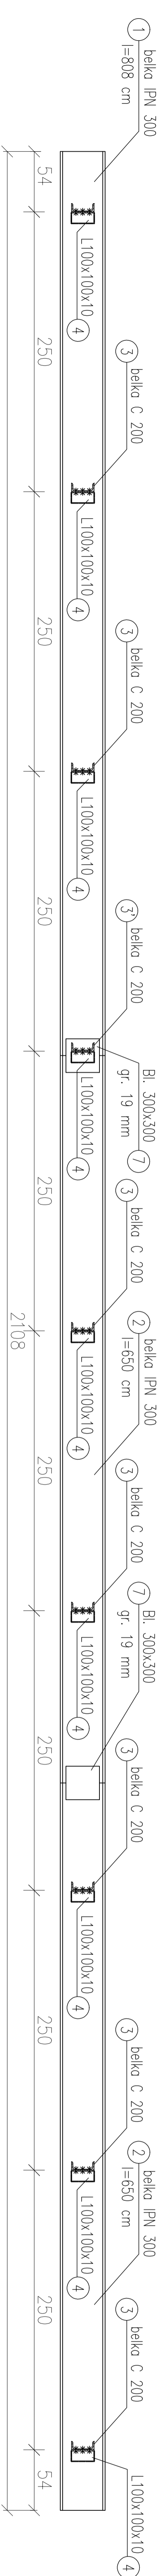

WIDOK Z GÓRY
SKALA 1 : 50

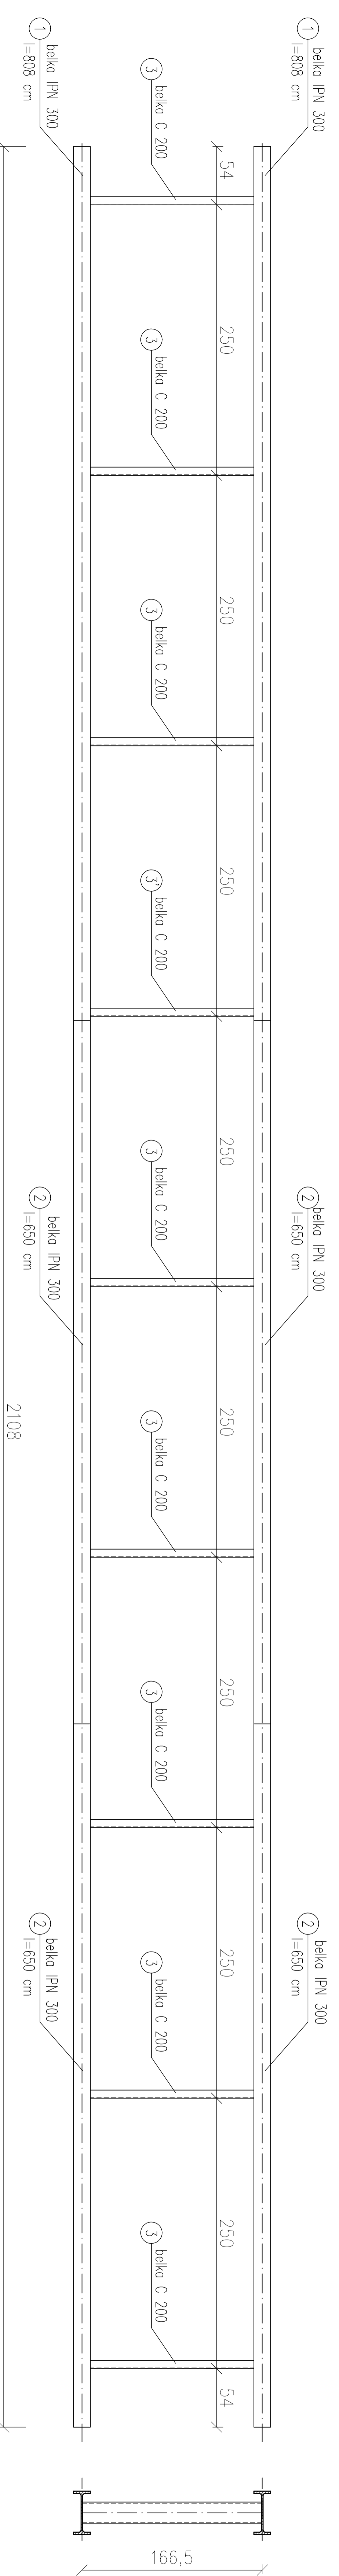

PRACOWNIA PROJEKTOWA AWK		UL. KRÓLOWEJ JADWIGI 9/11, 14-200 ILAWA	
WIDOK Z BOKU		OBJEKT: Kładka dla pieszych	
WIDOK Z GÓRY		ADRES: Sisz ul.Parkowa, dz. nr geod. 153	
1-50	PROJEKTANTA	inż. Wiesław Kuczmański	BRANŻA
SKALA	PROJEKTANTA	377940/L	A
06.2011 r.	ASYSTENT		
DATA	PROJEKTANTA		
			K 1
			INFORM.