




POPRZECZKA C200 L=1650 mm – 9 szt.
SKALA 1:10

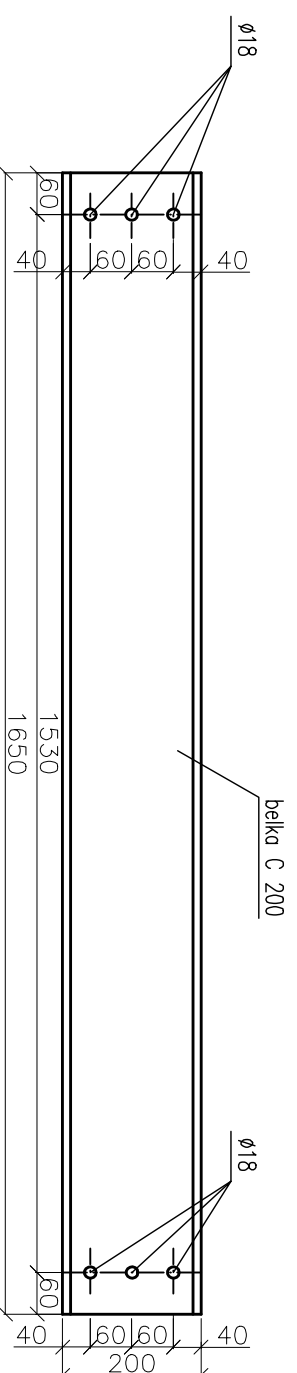

POŁĄCZENIE DŹWIGARA IPN 300 Z POPRZECZKĄ
SKALA 1:10

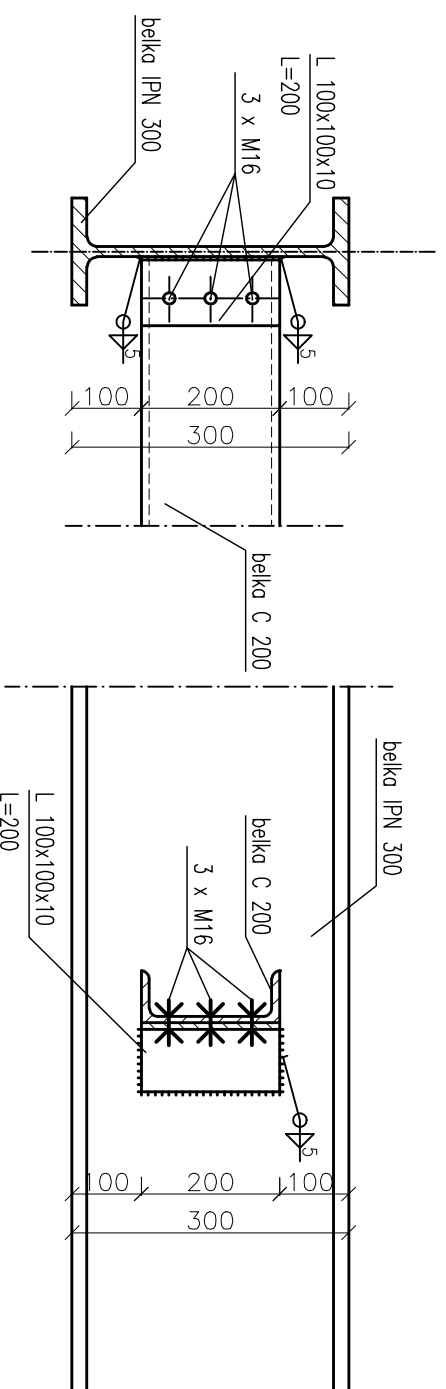

ELEMENT ŁĄCZĄCY – 18 szt.
SKALA 1:10

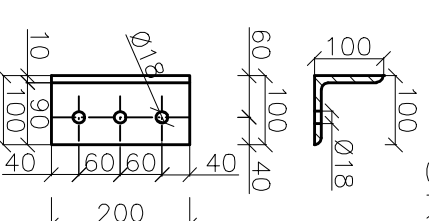

PRACOWNIA PROJEKTOWA AWK UL. KRÓLOWEJ JADWIGI 9/11, 14-200 IŁAWA		OBIEKT: Kładka dla pieszych	
PRZEDMIOT PRACY POŁĄCZENIE DŹWIGARÓW		ADRES: Susz	
1:50 SKALA	PROJEKTANTA inż. Wiesław Kuczmarski	UPRAWN. 377/94/OL	PODPIS
06.2011 r. DATA	ASYSTENT PROJEKTANTA inż. Andrzej Puktorak	WYKONANIE OMOK/08	
			BRANŻA A
			NR RYS. K3