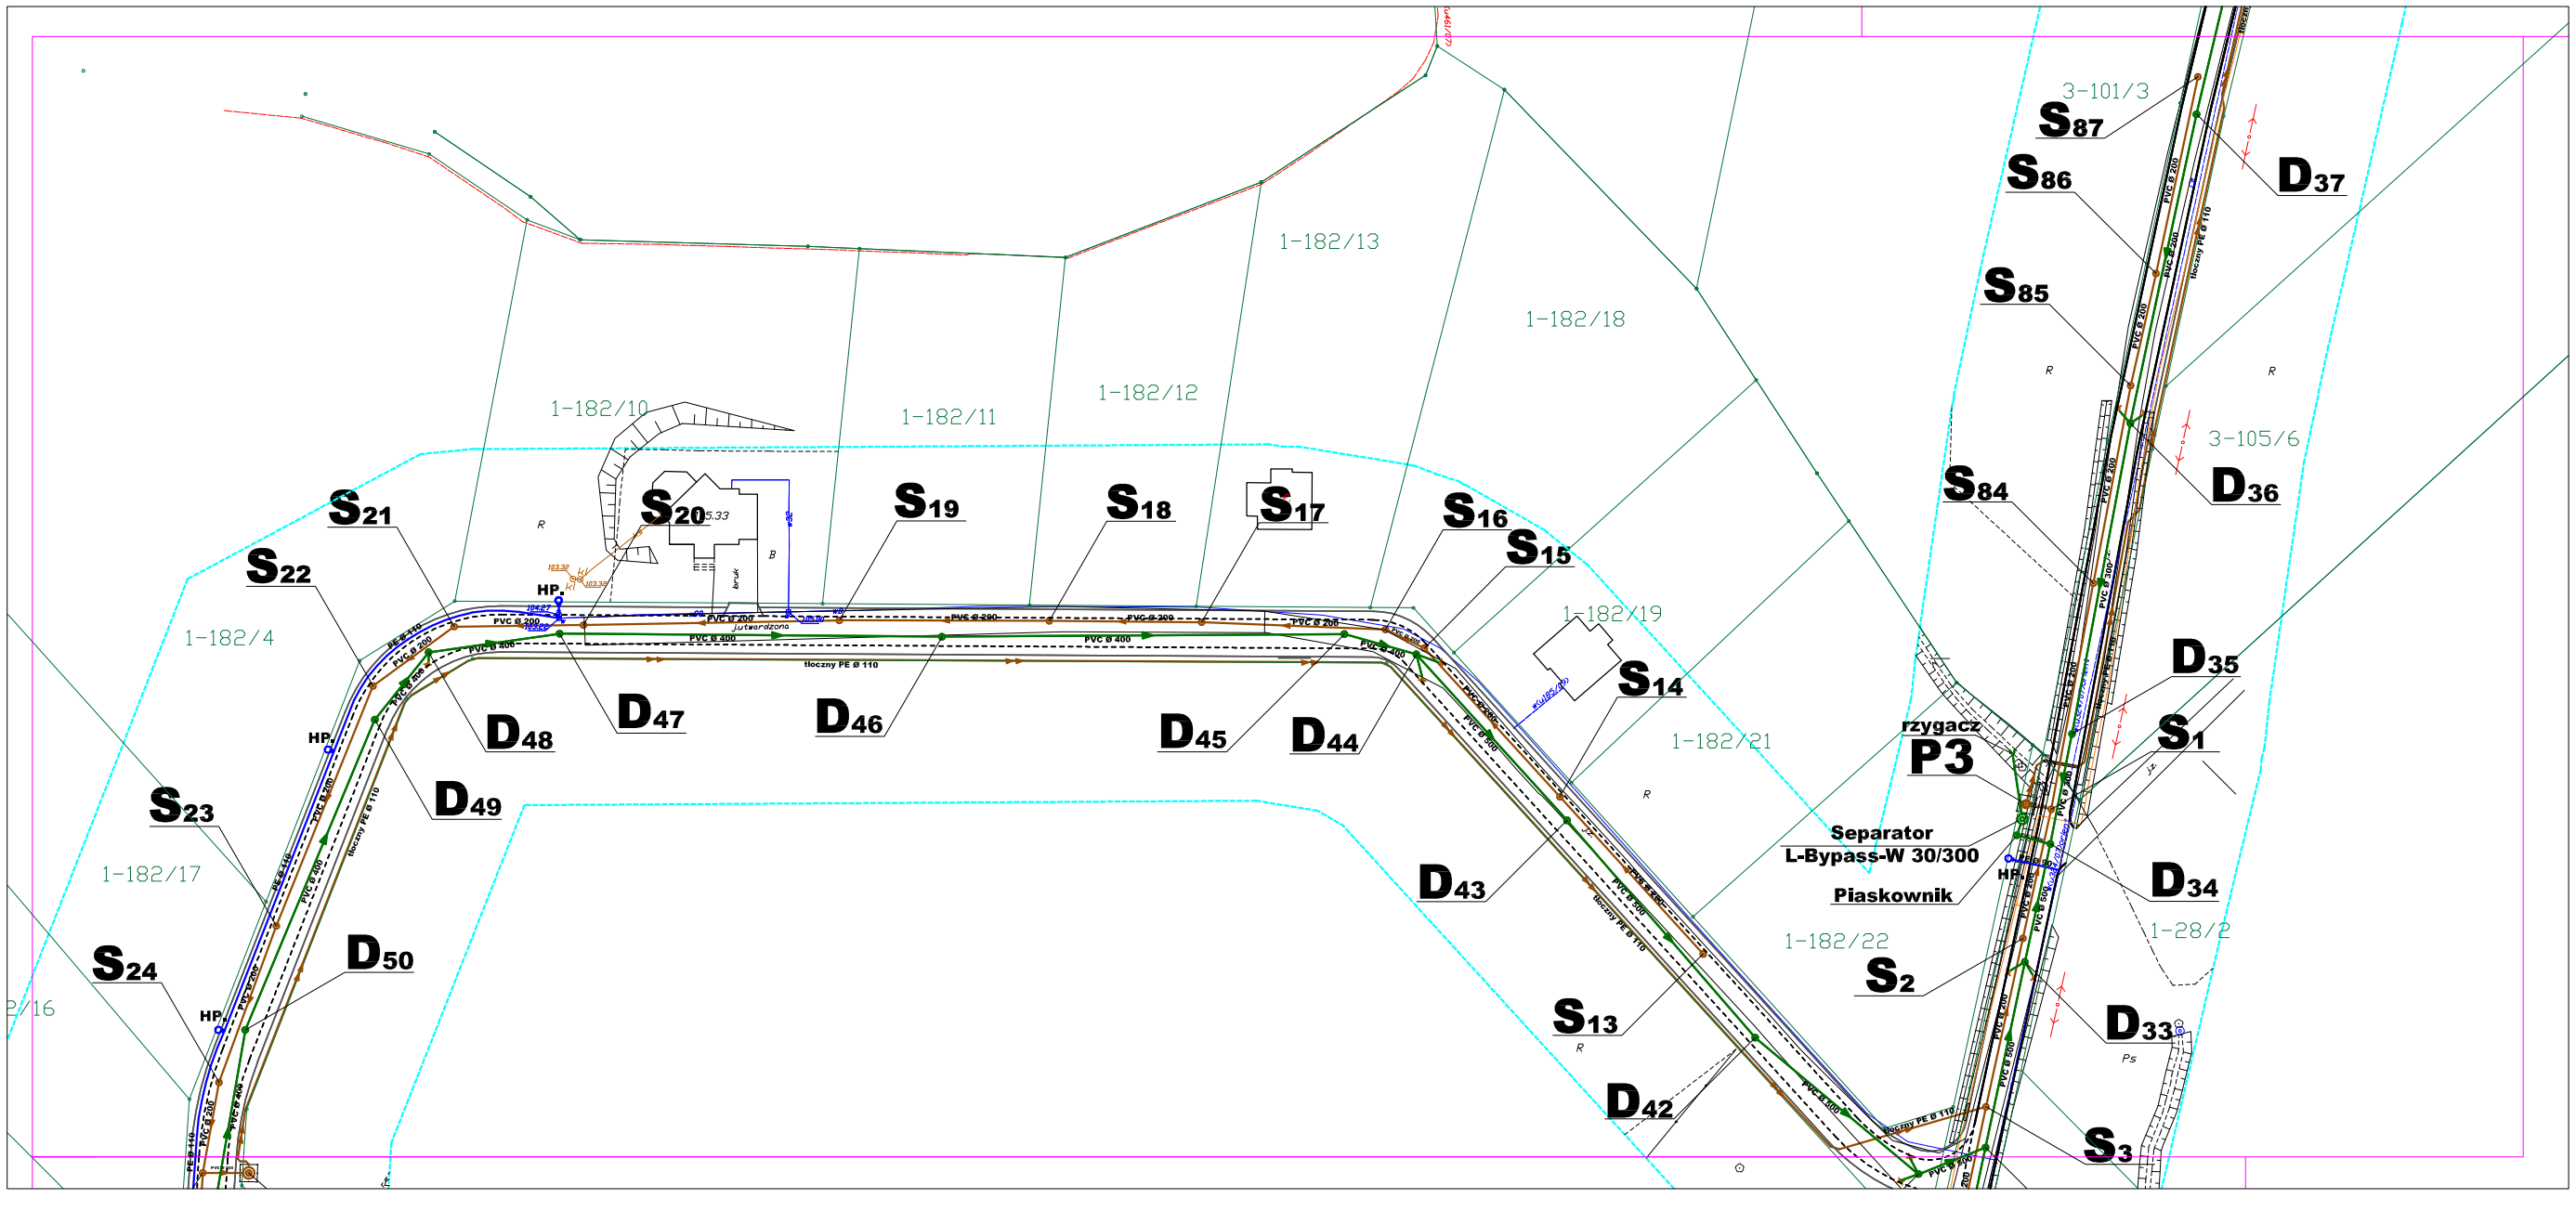

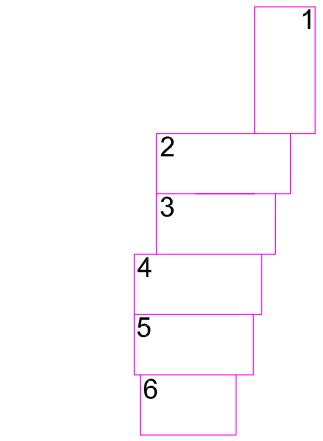

Oznaczenia:

- Projektowana kanalizacja sanitarna
- Projektowana kanalizacja sanitarna tłoczna
- Projektowana kanalizacja deszczowa
- Projektowany wodociąg
- studzienka sanitarna S1,S2,...
- studzienka deszczowa D1, D2,...
- Projektowany hydrant HP,
- Istniejący wodociąg
- Istniejące kable energetyczne
- Istniejące kable telekomunikacyjne
- Istniejący rurociąg
- Projektowana przepompownia
- Projektowany Separator
- Projektowany pas drogi

Stwierdza się zgodność niniejszej mapy elektronicznej z mapą do celów projektowych zatwierdzoną dnia 17.06.09 r. nr 706501-117/2009

Zakład Usług Projektowych i Nadzorów Inwestycyjnych
PROJSANIT
ul. Kv. Jadwigi 6/52, 14-230 Braniewo, tel/fax (089) 649-51-13
e-mail: projsanit_braniewo@wp.pl

Plan zagospodarowania terenu

Temat: Plan zagospodarowania terenu pod budowę drogi, sieci kanalizacji kanalizacji, kanalizacji deszczowej i wodociągowej w miej.Adamowo.

Inwestor:	Adres Inwestycji:	Data:
Gmina I Miasto Susz	ADAMOWO gm. SUSZ	10. 2009 r.
Branża Sanitarna: Projektował: techbud, Ryszard Tietze upr.nr/Ł/0/0/0