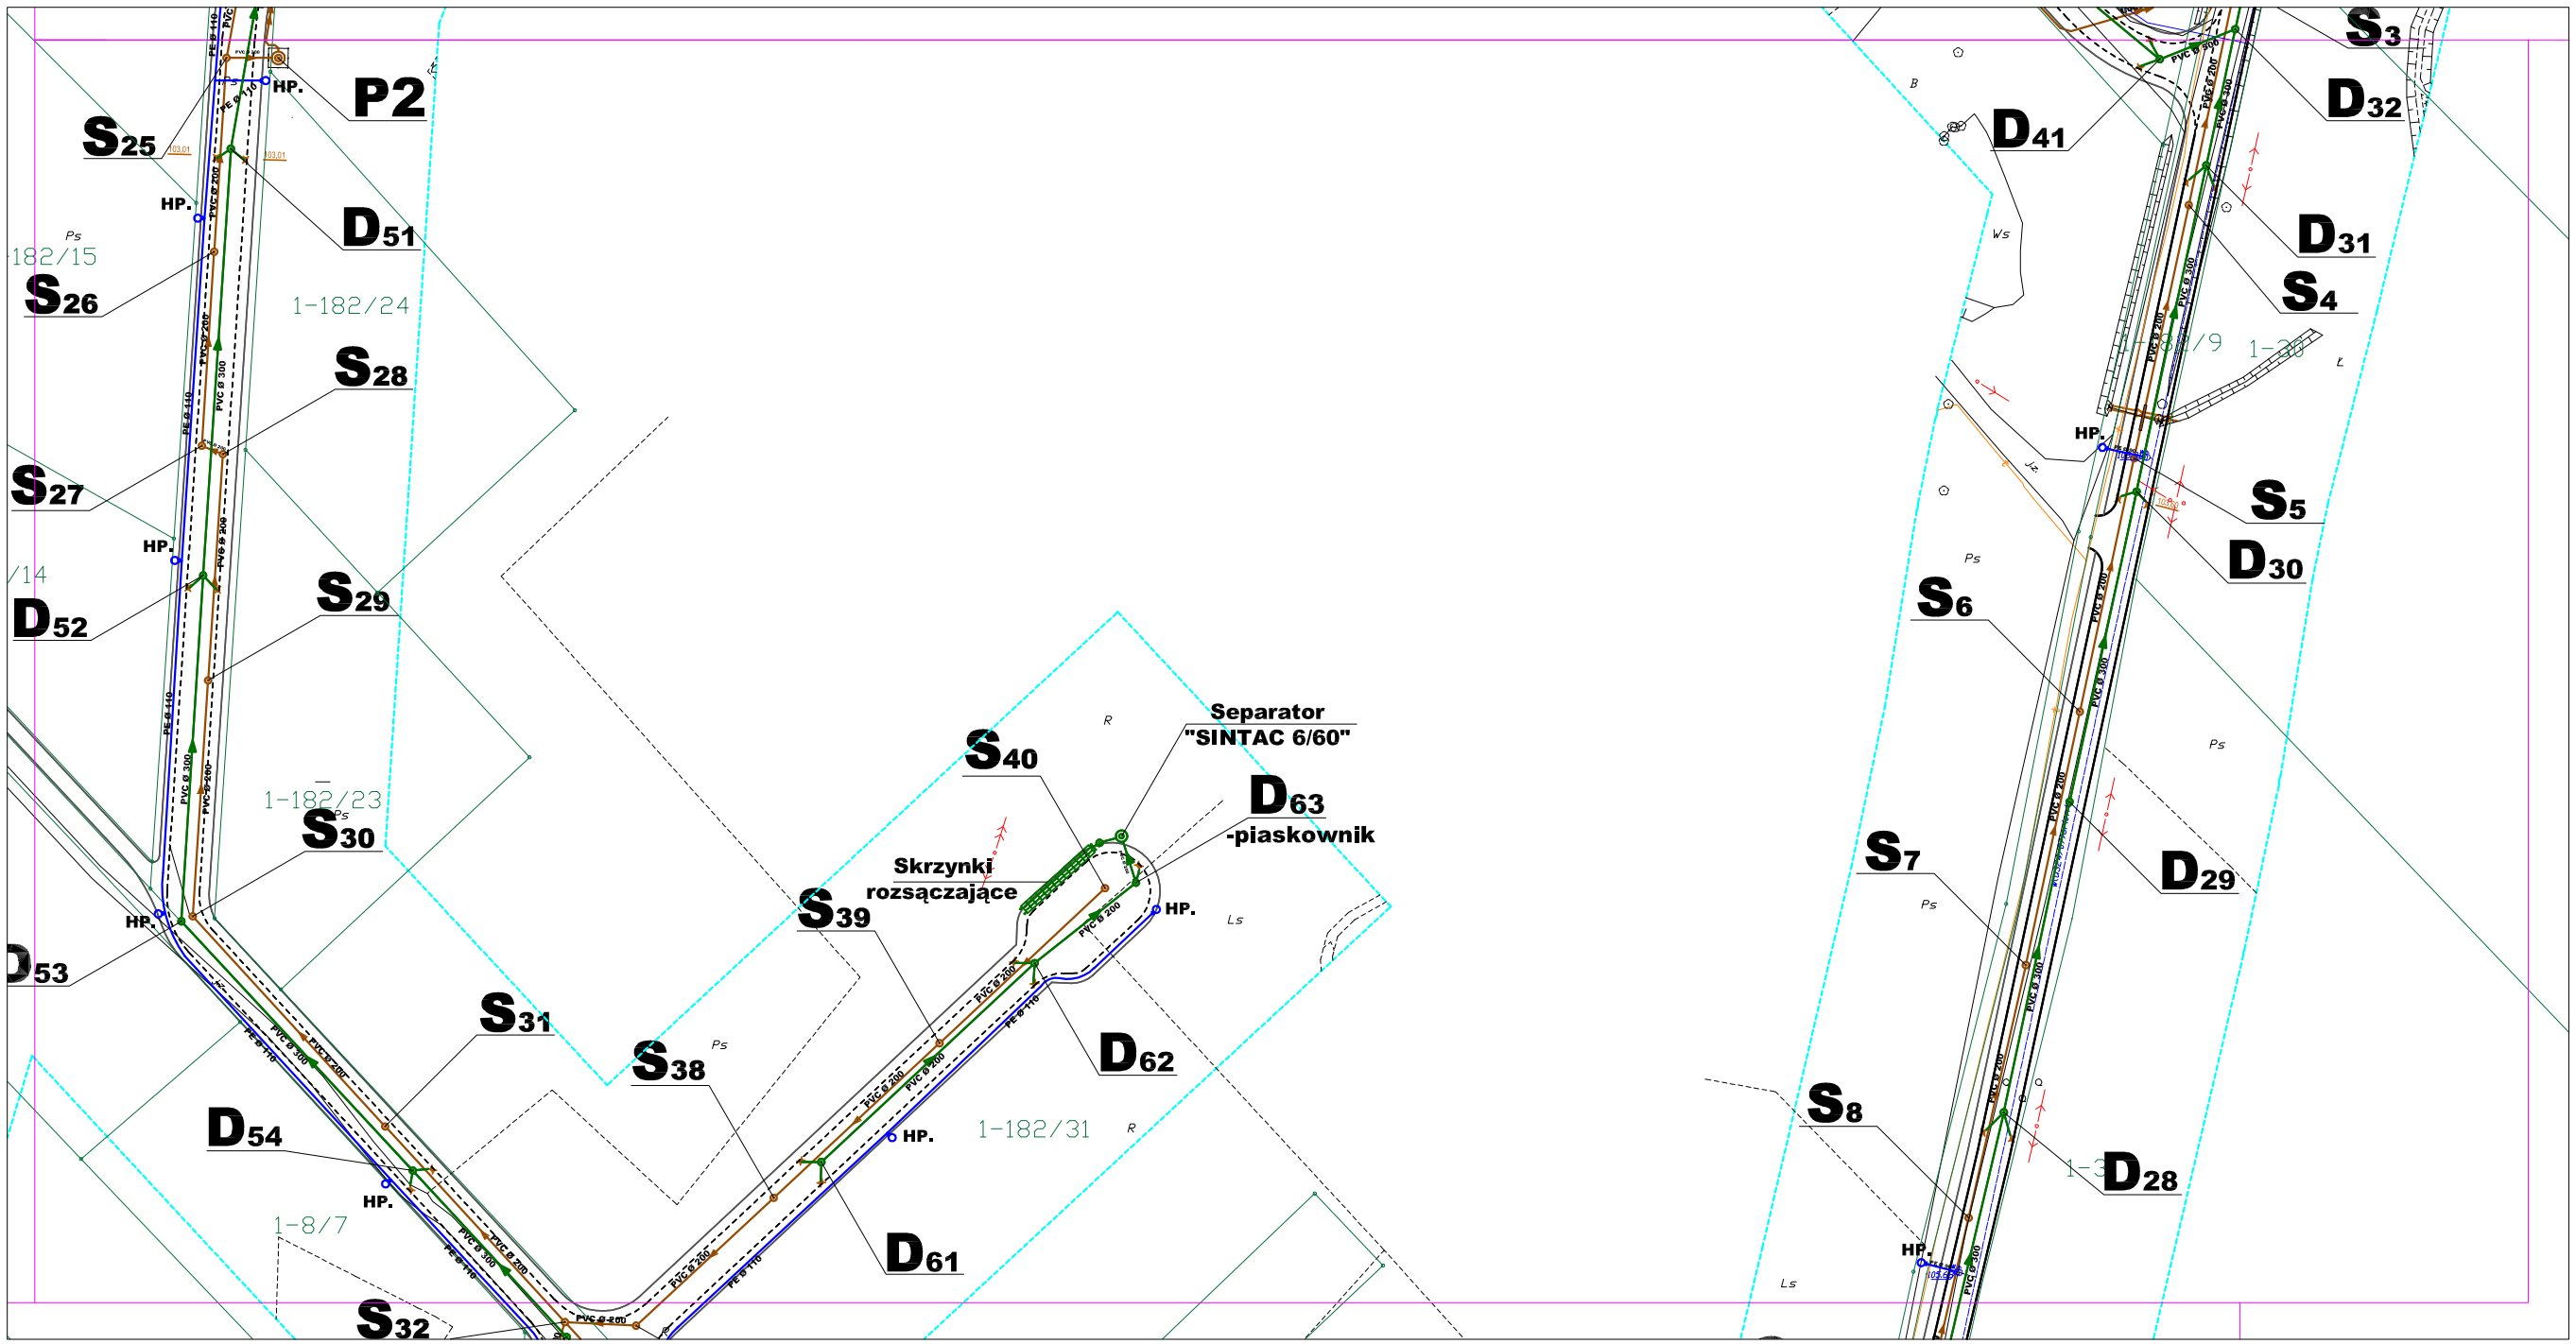

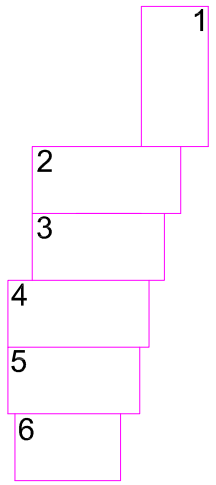

Oznaczenia:

- Projektowana kanalizacja sanitarna
- Projektowana kanalizacja sanitarna tłoczna
- Projektowana kanalizacja deszczowa
- Projektowany wodociąg
- studzienka sanitarna S1,S2....
- studzienka deszczowa D1, D2....
- Projektowany hydrant HP.
- Istniejący wodociąg
- Istniejące kable energetyczne
- Istniejące kable telekomunikacyjne
- Istniejący rurociąg
- Projektowana przepompownia
- Projektowany Separator
- Projektowany pas drogi

Stwierdza się zgodność niniejszej mapy elektronicznej z mapą do celów projektowych zatwierdzoną dnia 17.06.09 r. nr 706501-117/2009

Zakład Usług Projektowych i Nadzorów Inwestycyjnych
PROJSANIT
ul. Kz. Jadwigi 8/32, 14 – 200 Iława, tel/fax (089) 6491513
e-mail: projsanit_ilawa@wp.pl

Plan zagospodarowania terenu

Temat: Plan zagospodarowania terenu pod budowę drogi, sieci kanalizacji sanitarnej, kanalizacji deszczowej i wodociągowej w msc.Adamowo.

Inwestor:	Adres Inwestycji:	Data:
Gmina i Miasto Susz	ADAMOWO gm. SUSZ	10. 2009 r.
Branża Sanitarna: Projektował: tech.bud. Ryszard Tietau; upr. proj.§ 9a ust.1 w 57/90/OL/89/WOG	Branża Drogowa: Projektował: inż. Grzegorz Dobrzyniak upr. proj.§ 9a ust.1 w 19/1/81/OL	Skala: 1:500
		Branża: SANITARNA
Branża Elektryczna: Projektował: inż. Tomasz Kisiel upr.bud.§ 9a ust.1 w WOG/1754/PWOE/08	Sprawdził: inż. Piotr Świgiel upr. proj. w zakr.§ 9a ust.1 w WOG/1754/OS/08	Rys. nr 3