



ZK - inwestycja ENERGA-OPERATOR SA według odrębnego opracowania

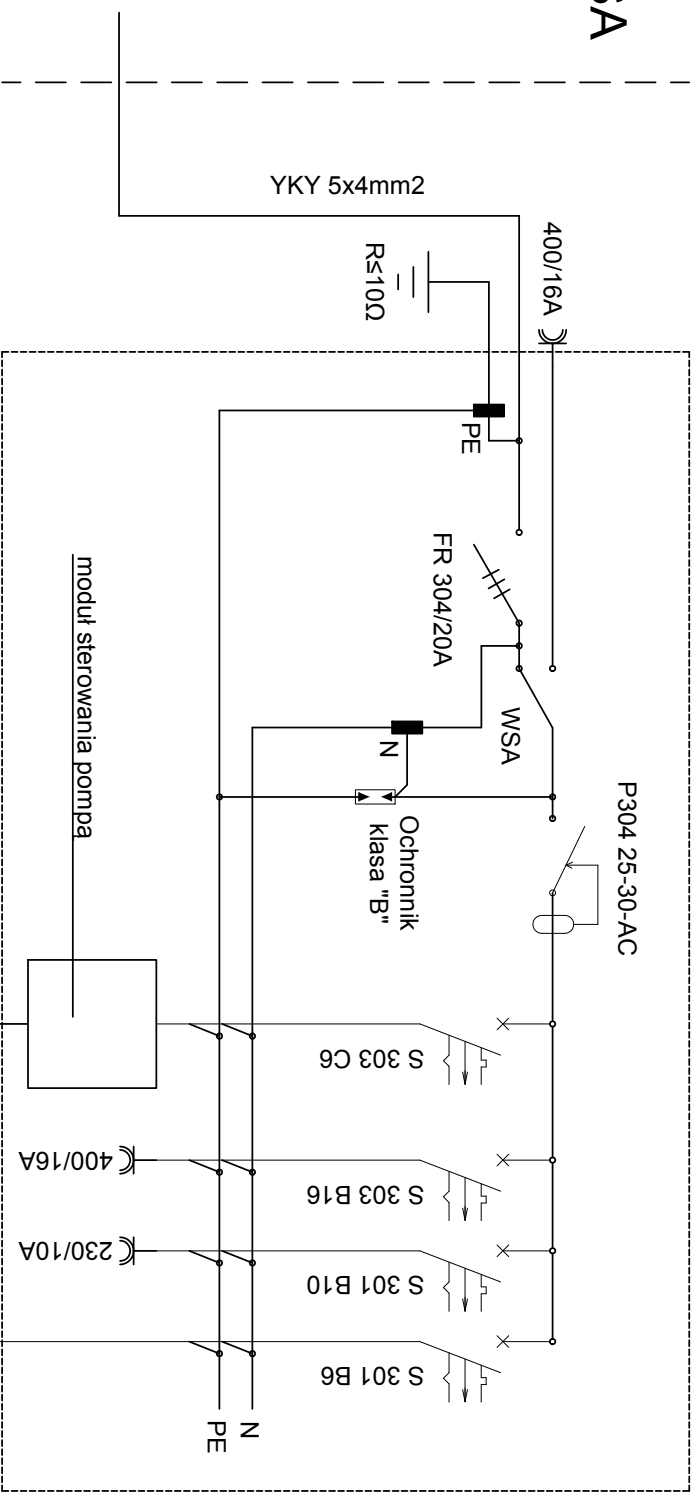

Bilans mocy:
 $P_i=4,6\text{ kW}$
 $k=0,7\text{ kW}$
 $P_s=3,22\text{ kW}$

 <p>Biuro Inwestycyjno - Projektowe tk.inpro Tomasz Kraweć, 14-202 Jędrza ul. Smolki 17 tel: 0 697 897 254, 089 679 05 04; fax: 089 679 05 93</p>	
Tytuł: SCHEMAT ROZDZIELNICY PRZEPOMPOWNI P1	
Nazwa inwestycji: SIEĆ KANALIZACJI SANITARNEJ I WODOCIĄGOWEJ	
Inwestor: GININA I MIASTO SUSZ UL. J. WYBICKIEGO 6 14-240 SUSZ	Data: 11.2009r.
Adres inwestycji: ADAMOWO GM. SUSZ DZ. GEOD. NR 13/3	Skala: -
Projektant: inż. Tomasz Kraweć	Nr rys.: E-02
Asystent projektanta: Radosław Kraweć	Nr uprawnień: WAM/0065/PWOE/06
Podpis:	Podpis: