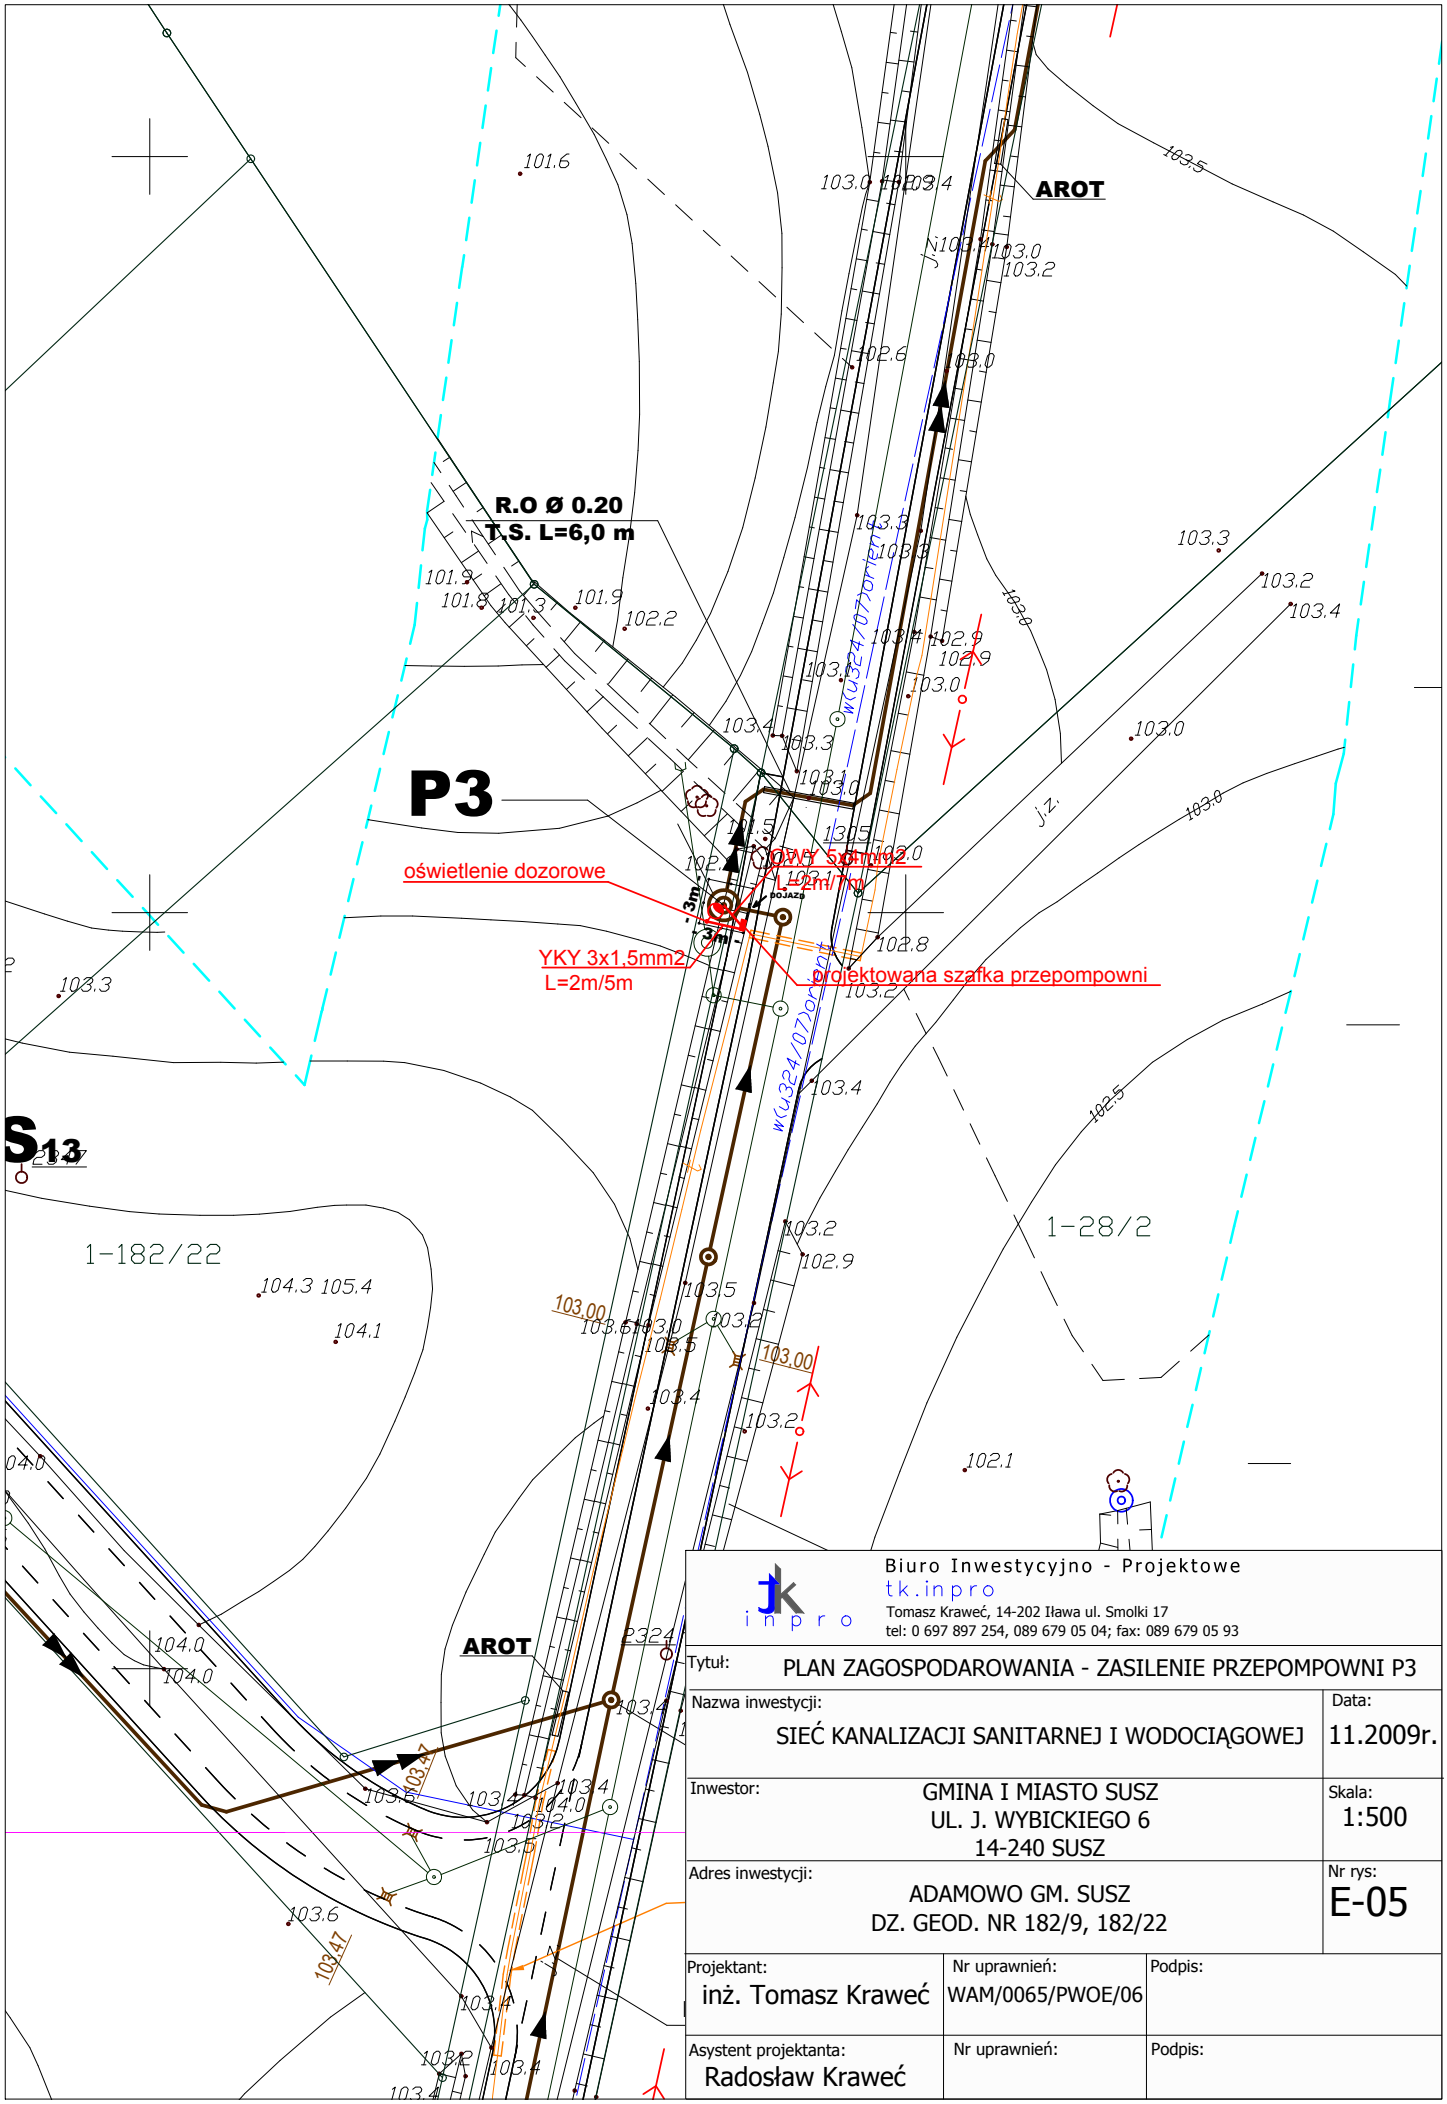

Biuro Inwestycyjno - Projektowe
tk.inpro
Tomasz Krawęć, 14-202 Iława ul. Smolki 17
tel: 0 697 897 254, 089 679 05 04; fax: 089 679 05 93

Tytuł: PLAN ZAGOSPODAROWANIA - ZASILENIE PRZEPOMPOWNI P3

Nazwa inwestycji: SIEĆ KANALIZACJI SANITARNEJ I WODOCIĄGOWEJ

Data: 11.2009r.

Inwestor: GMINA I MIASTO SUSZ
UL. J. WYBICKIEGO 6
14-240 SUSZ

Skala: 1:500

Adres inwestycji: ADAMOWO GM. SUSZ
DZ. GEOD. NR 182/9, 182/22

Nr rys: E-05

Projektant:	Nr uprawnień:	Podpis:
inż. Tomasz Krawęć	WAM/0065/PWOE/06	
Asystent projektanta:	Nr uprawnień:	Podpis:
Radosław Krawęć		