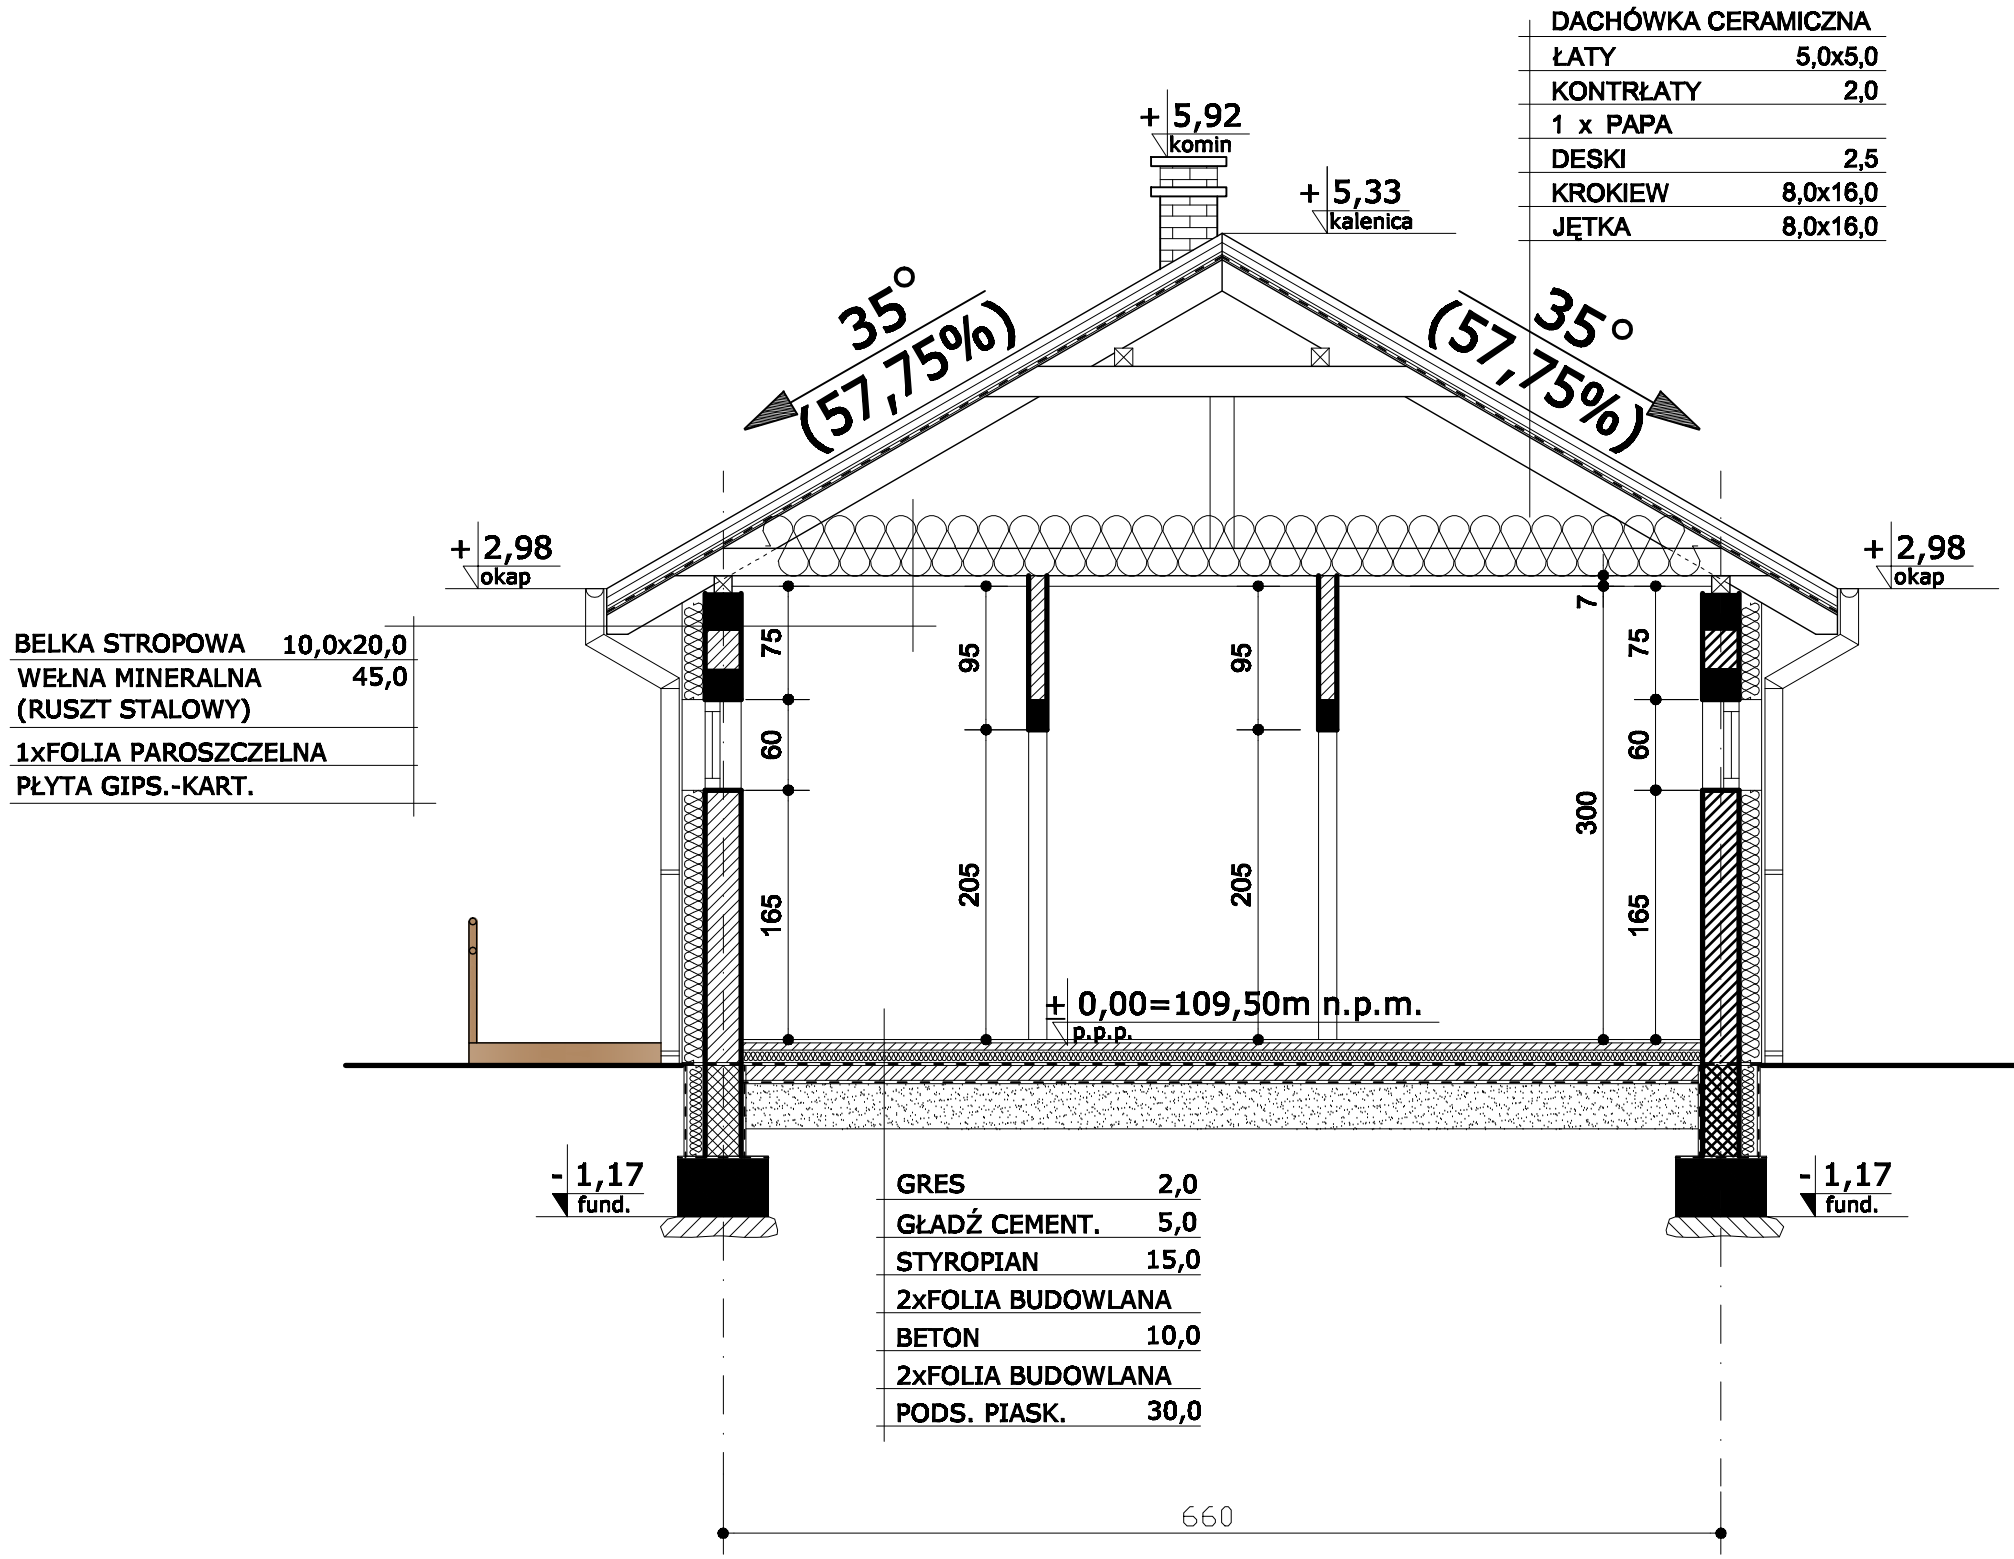

BIURO PROJEKTOWE
MAZAM PROJEKT
MAREK ZDROJEWSKI
14-200 Iława
ul. Dąbrowskiego 6a
tel. (089) 648-77-74
kom. 0502-638-025
e-mail: mazamprojekt@o2.pl

PRZEKRÓJ A-A

1:50

Przebudowa TARGOWISKA MIEJSKIEGO w Suszu
Susz ul. Parkowa --------- Gmina Susz

23.03.201

4

ARCHIT