

**RADA MIEJSKA**  
w Suszu

Załącznik nr 8 do protokołu nr V/2015  
z sesji Rady Miejskiej w Suszu z dn. 21.04.2015 r.

**UCHWAŁA NR V/39/2015**  
**RADY MIEJSKIEJ W SUSZU**  
z dnia 21 kwietnia 2015 roku

w sprawie przystąpienia do sporządzenia miejscowego planu zagospodarowania przestrzennego w gminie Susz w obrębie geodezyjnym Redaki.

Na podstawie art. 18 ust. 2 pkt 5 ustawy z dnia 8 marca 1990 r. o samorządzie gminnym (tekst jedn. Dz. U. z 2013 r., poz. 594 z późn. zm.<sup>1)</sup>) oraz art. 14 ust. 1, 2 i 4 w zw. z art. 27 ustawy z dnia 27 marca 2003 r. o planowaniu i zagospodarowaniu przestrzennym (tekst jedn. Dz. U. z 2015 poz. 199) Rada Miejska w Suszu uchwala, co następuje:

§ 1

Przystępuje się do sporządzenia miejscowego planu zagospodarowania przestrzennego gminy Susz w obrębie geodezyjnym Redaki na dz. nr 20 i częściowo na dz. nr 27/1.

§ 2

Integralną częścią uchwały jest załącznik graficzny przedstawiający granice obszaru objętego projektem planu.

§ 3

Wykonanie uchwały powierza się Burmistrzowi Susza.

§ 4

Uchwała wchodzi w życie z dniem podjęcia.

  
PRZEWODNICZĄCY RADY  
Zbigniew Skolimowski

---


<sup>1)</sup> zmiany tekstu jednolitego wymienionej ustawy zostały ogłoszone w Dz. U. z 2013 r., poz. 1318, z 2014 r., poz. 379, poz. 1072.

Załącznik Nr 1 do uchwały nr V/39/2015  
Redaki  
Skala 1:1000

nr V/39/2015



Zakres opracowania

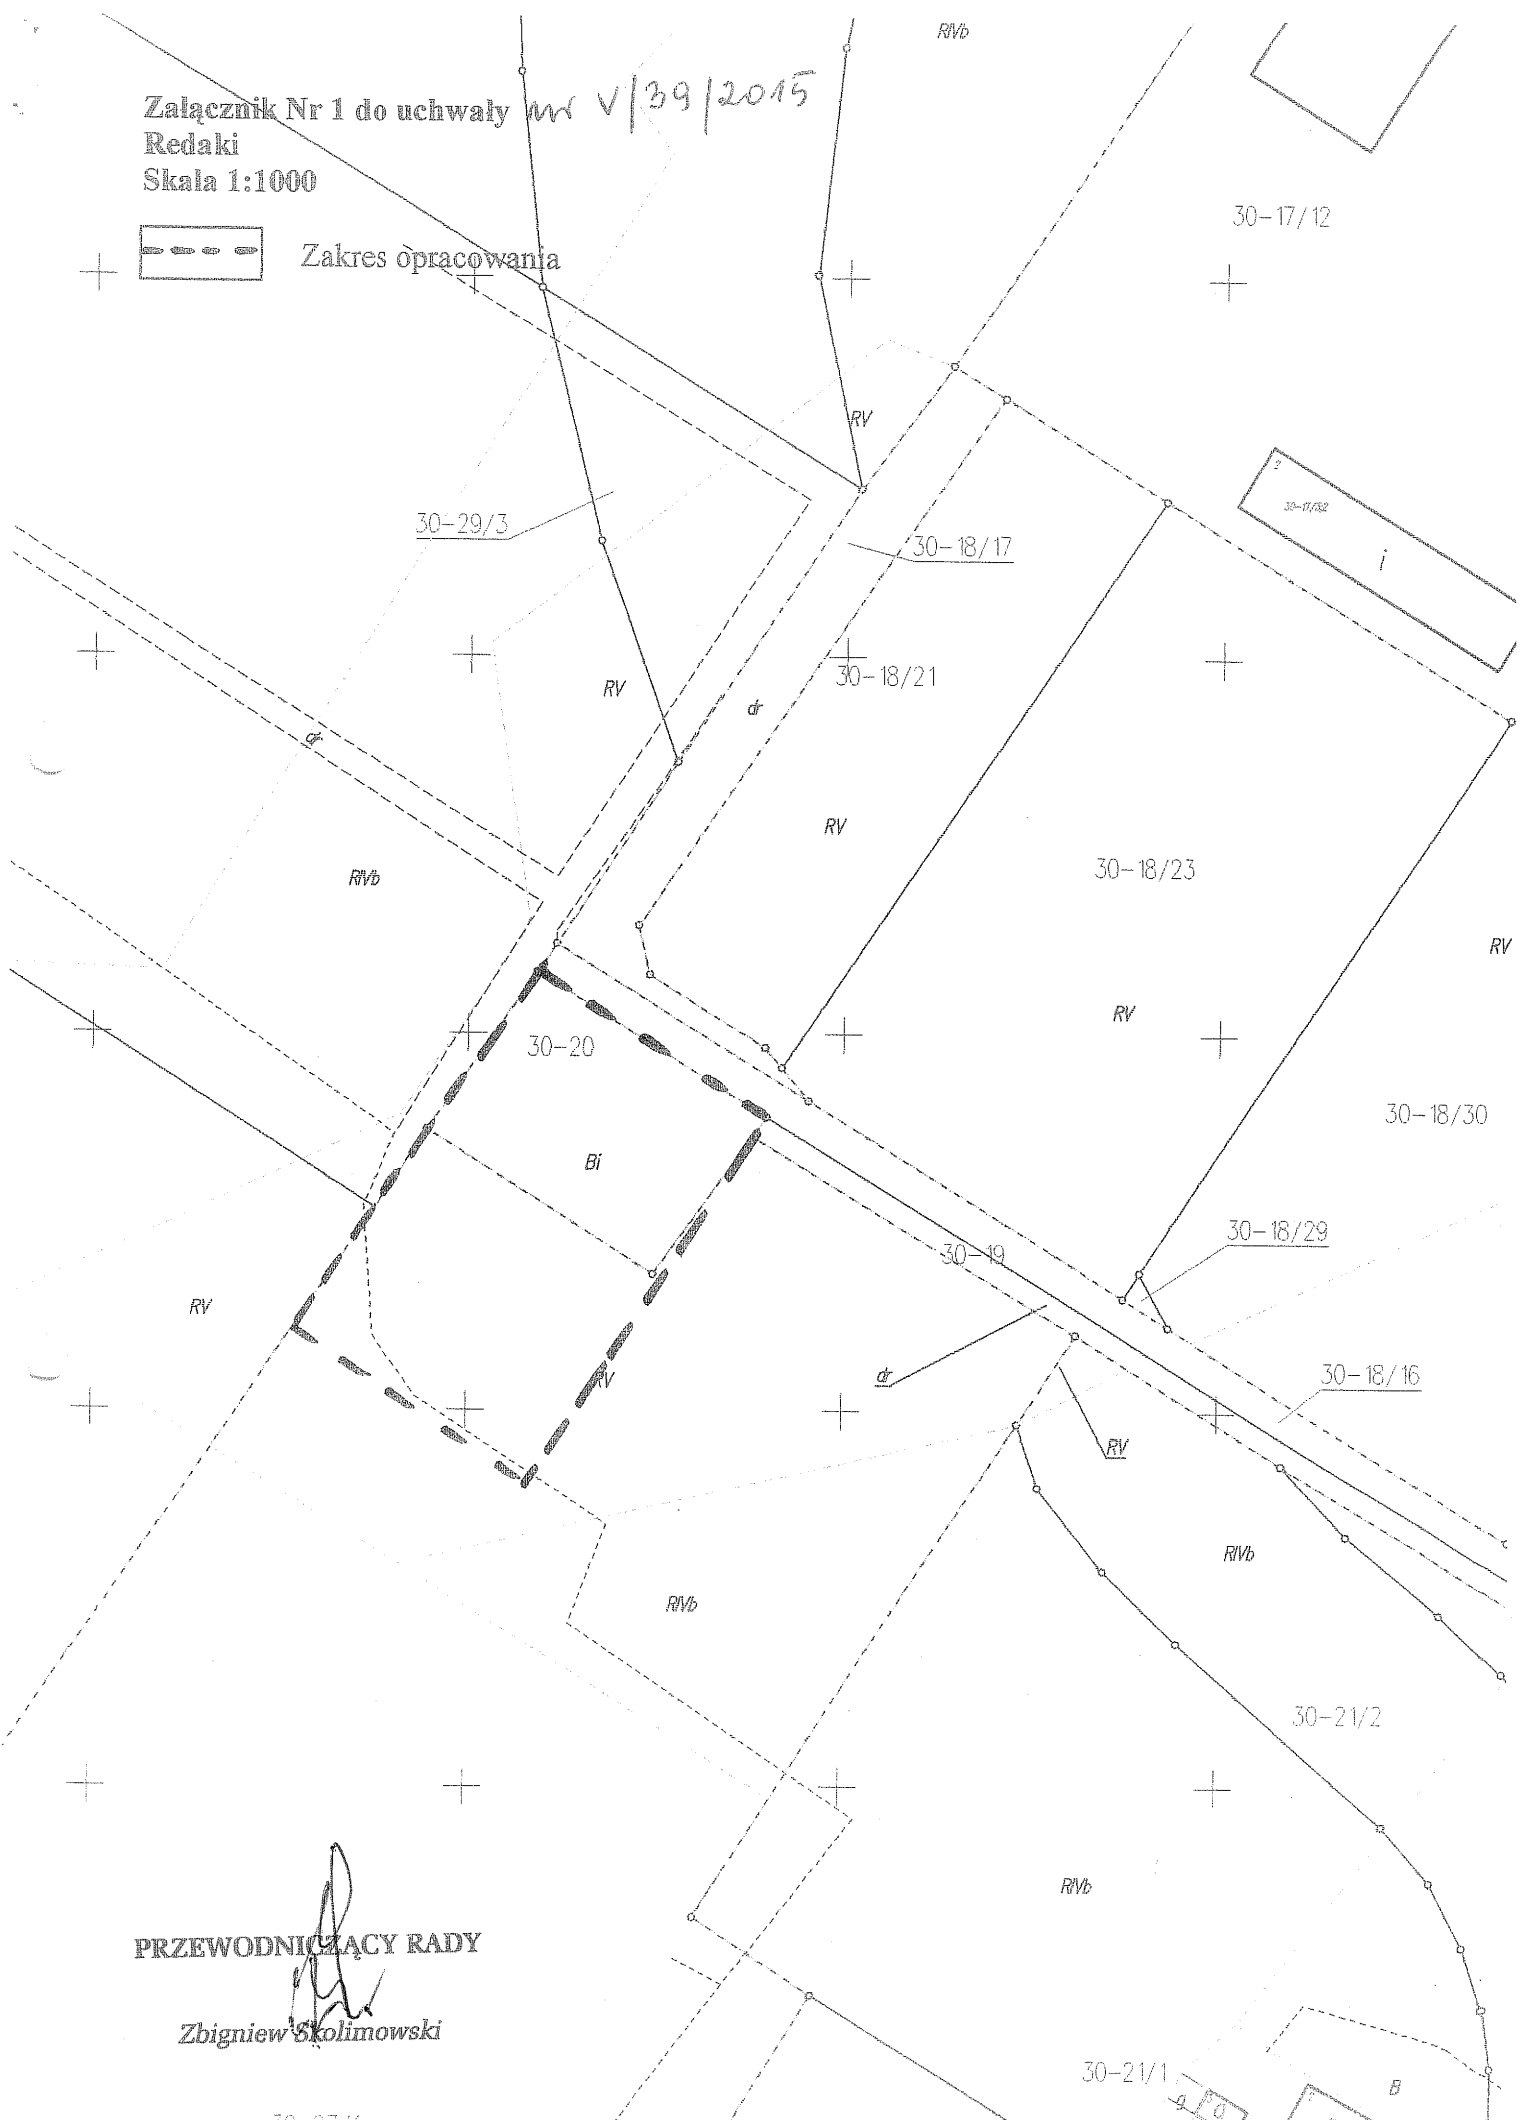

PRZEWODNICZĄCY RADY

Zbigniew Skolimowski