


# Przebudowa drogi dojazdowej oraz chodnika przy ulicy Wąskiej w Suszu

przekrój 1  
skala 1:20

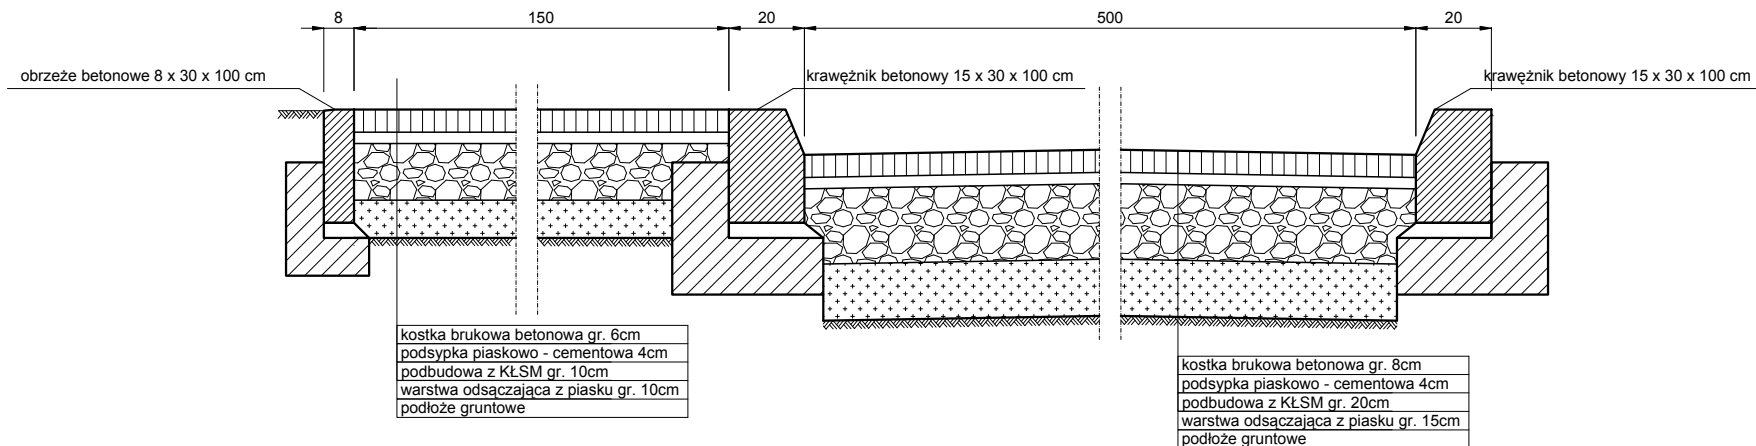

przekrój 2  
skala 1:20

