

UCHWAŁA Nr XX/215/2017

Rady Miejskiej w Suszu

z dnia 15 lutego 2017r.

w sprawie wyrażenia zgody na obciążenie służebnością przesyłu nieruchomości stanowiących własność Gminy Susz.

Na podstawie art. 18 ust. 2 pkt 9 lit. „a” ustawy z dnia 8 marca 1990 r. o samorządzie gminnym (Dz.U. z 2016 r. poz. 446¹) oraz art. 13 ust. 1 ustawy z dnia 21 sierpnia 1997 r. o gospodarce nieruchomościami (Dz.U. z 2016 r. poz. 2147 z późn.zm.²) Rada Miejska w Suszu uchwala, co następuje

§ 1. Wyraża się zgodę na odpłatne obciążenie na czas nieokreślony służebnością przesyłu nieruchomości stanowiących własność Gminy Susz, oznaczonych w ewidencji gruntów jako działki: nr 81 o pow. 1,1170 ha, nr 12 o pow. 0,4284 ha - objętych KW EL1II/00035735/2 i nr 71 o pow. 0,2702 ha, nr 70 o pow. 0,1773 ha i nr 31/2 o pow. 1,5065 ha -objętych KW EL1II/00036319/7 - prowadzone przez Sąd Rejonowy Wydział V Ksiąg Wieczystych w Łławie, położone w obrębie 2 miasta Susz, zgodnie z przebiegiem określonym w załączniku do niniejszej uchwały na rzecz ENERGA-OPERATOR Spółka Akcyjna z siedzibą w Gdańsku ul. Marynarki Polskiej 130; 80-557 Gdańsk z Oddziałem w Olsztynie, przy ul. Tuwima 6; 10-950 Olsztyn.

§ 2. Wyraża się zgodę na odpłatne obciążenie na czas nieokreślony służebnością przesyłu nieruchomości stanowiących własność Gminy Susz, oznaczonych w ewidencji gruntów jako działki: dz. nr 33 o pow. 0,1843 ha, dz. nr 90 o pow. 0,1543 ha, nr 94 o pow. 1,4557 ha, nr 100 o pow. 0,2098 ha, nr 103 o pow. 0,3401 ha, nr 111/6 o pow. 0,0970 ha, nr 113/10 o pow. 0,5245 ha, nr 114 o pow. 0,0554 ha, nr 115 o pow. 3,7061 ha, nr 116/7 o pow. 0,0254 ha, nr 116/13 o pow. 0,4881 ha, nr 119/2 o pow. 1,8723 ha, 176/8 o pow. 0,1712 ha, nr 176/10 o pow. 0,1640 ha, nr 181/5 o pow. 0,0763 ha- objętych KW EL1II/00035320/0; nr 97 o pow. 5,0025 ha - objętej KW EL1II/00036180/3, dz. nr 45 o pow. 1,9765 ha- objętej KW EL1II/00034592/0 - prowadzone są przez Sąd Rejonowy V Wydział Ksiąg Wieczystych Sądu Rejonowego w Łławie, położone w obrębie 3 miasta Susz, zgodnie z przebiegiem określonym w załączniku do niniejszej uchwały na rzecz ENERGA-OPERATOR Spółka Akcyjna z siedzibą w Gdańsku ul. Marynarki Polskiej 130; 80-557 Gdańsk z Oddziałem w Olsztynie, przy ul. Tuwima 6; 10-950 Olsztyn.

§ 3. Zakres służebności przesyłu i korzystania przez ENERGA -OPERATOR Spółka Akcyjna z siedzibą w Gdańsku, Oddział w Olsztynie z nieruchomości obciążonych, zostanie szczegółowo określony w umowie zawartej w formie aktu notarialnego o ustanowieniu służebności przesyłu.

§ 4. Wykonanie uchwały powierza się Burmistrzowi Susza.

§ 5. Uchwała wchodzi w życie z dniem podjęcia.


PRZEWODNICZĄCY RADY

Zbigniew Skolimowski

¹ Zmiany tekstu wymienionej uchwały zostały ogłoszone w Dz. U. z 2016, poz. 1579

² Zmiany tekstu wymienionej uchwały zostały ogłoszone w Dz. U. z 2016, poz. 2260

Załącznik do Uchwały Nr XX/115/2017
 Rady Miejskiej w Suszu
 z dnia 15.02 2017r.

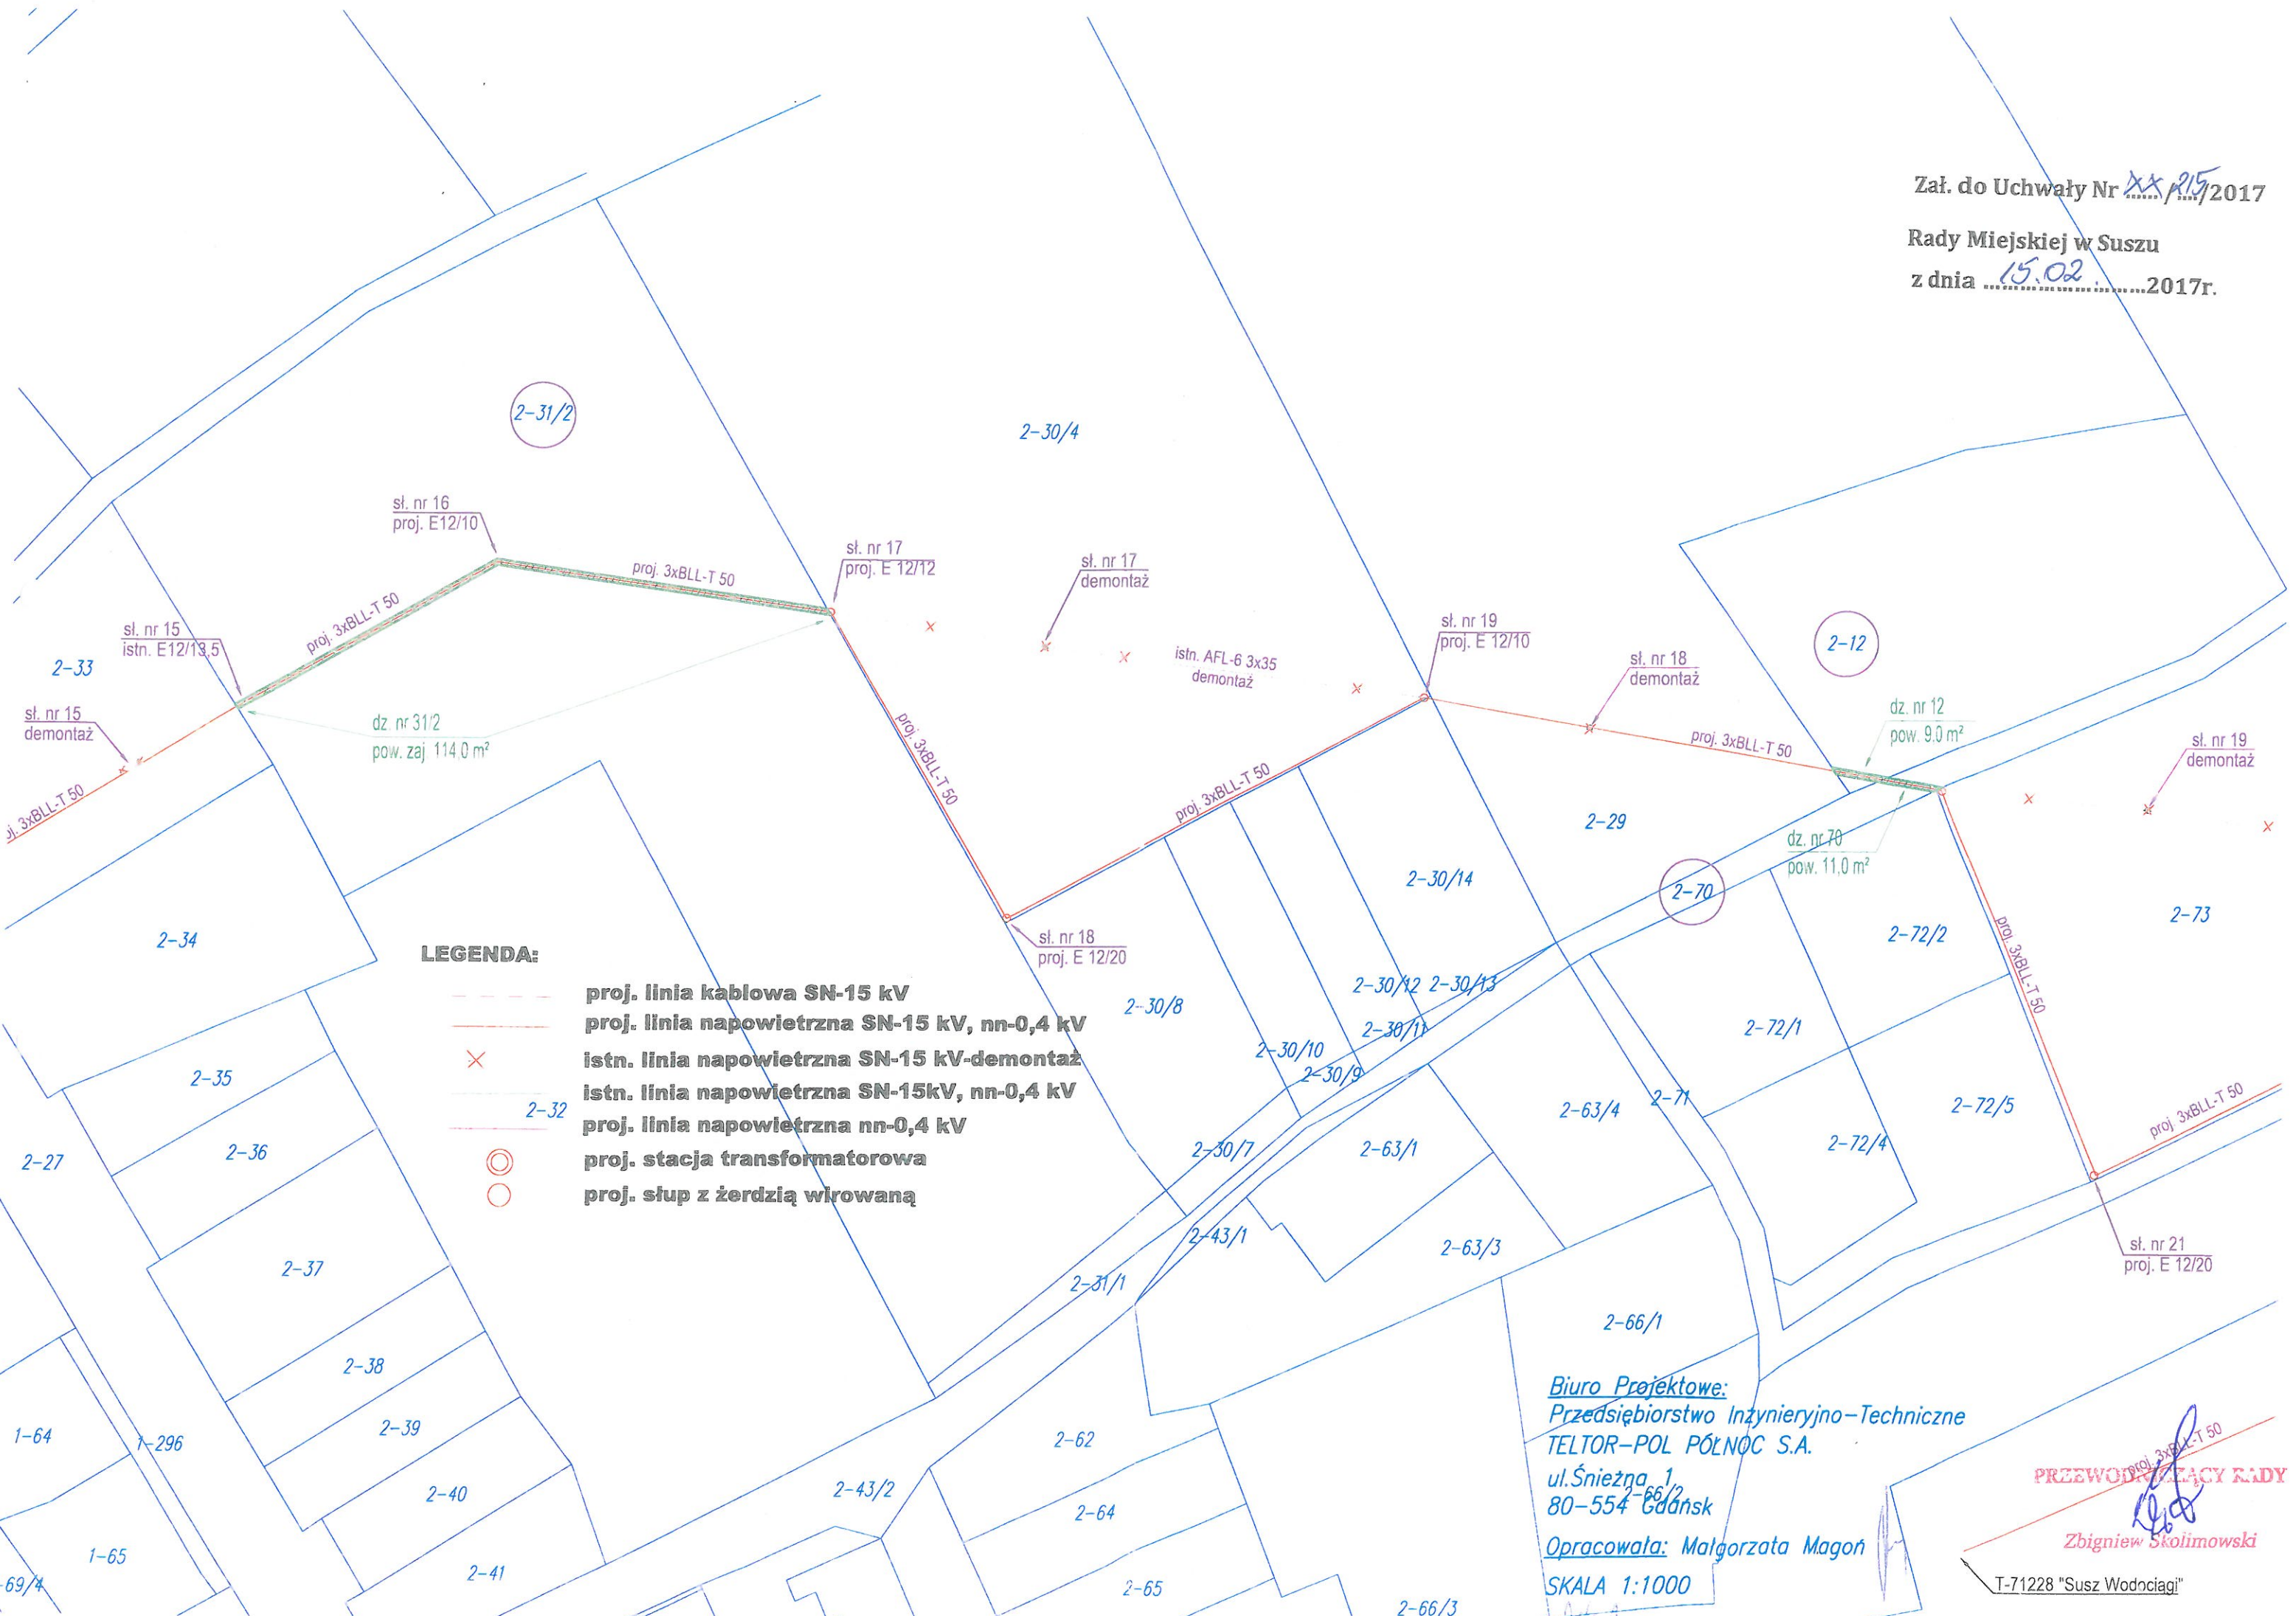


LEGENDA:

- proj. linia kablowa SN-15 kV
- proj. linia napowietrzna SN-15 kV, nn-0,4 kV
- x istn. linia napowietrzna SN-15 kV-demontaż
- istn. linia napowietrzna SN-15kV, nn-0,4 kV
- proj. linia napowietrzna nn-0,4 kV
- ⊙ proj. stacja transformatorowa
- proj. słup z żerdzią wirowaną

Biurowo Projektowe:
 Przedsiębiorstwo Inżynieryjno-Techniczne
 TELTOR-POL PÓŁNOC S.A.
 ul. Śnieżna 1
 80-554 Gdańsk
 Opracowała: Małgorzata Magoń
 SKALA 1:1000

PRZEWODNICY RĄDY
 Zbigniew Skolimowski

T-71228 "Suszy Wodociągi"

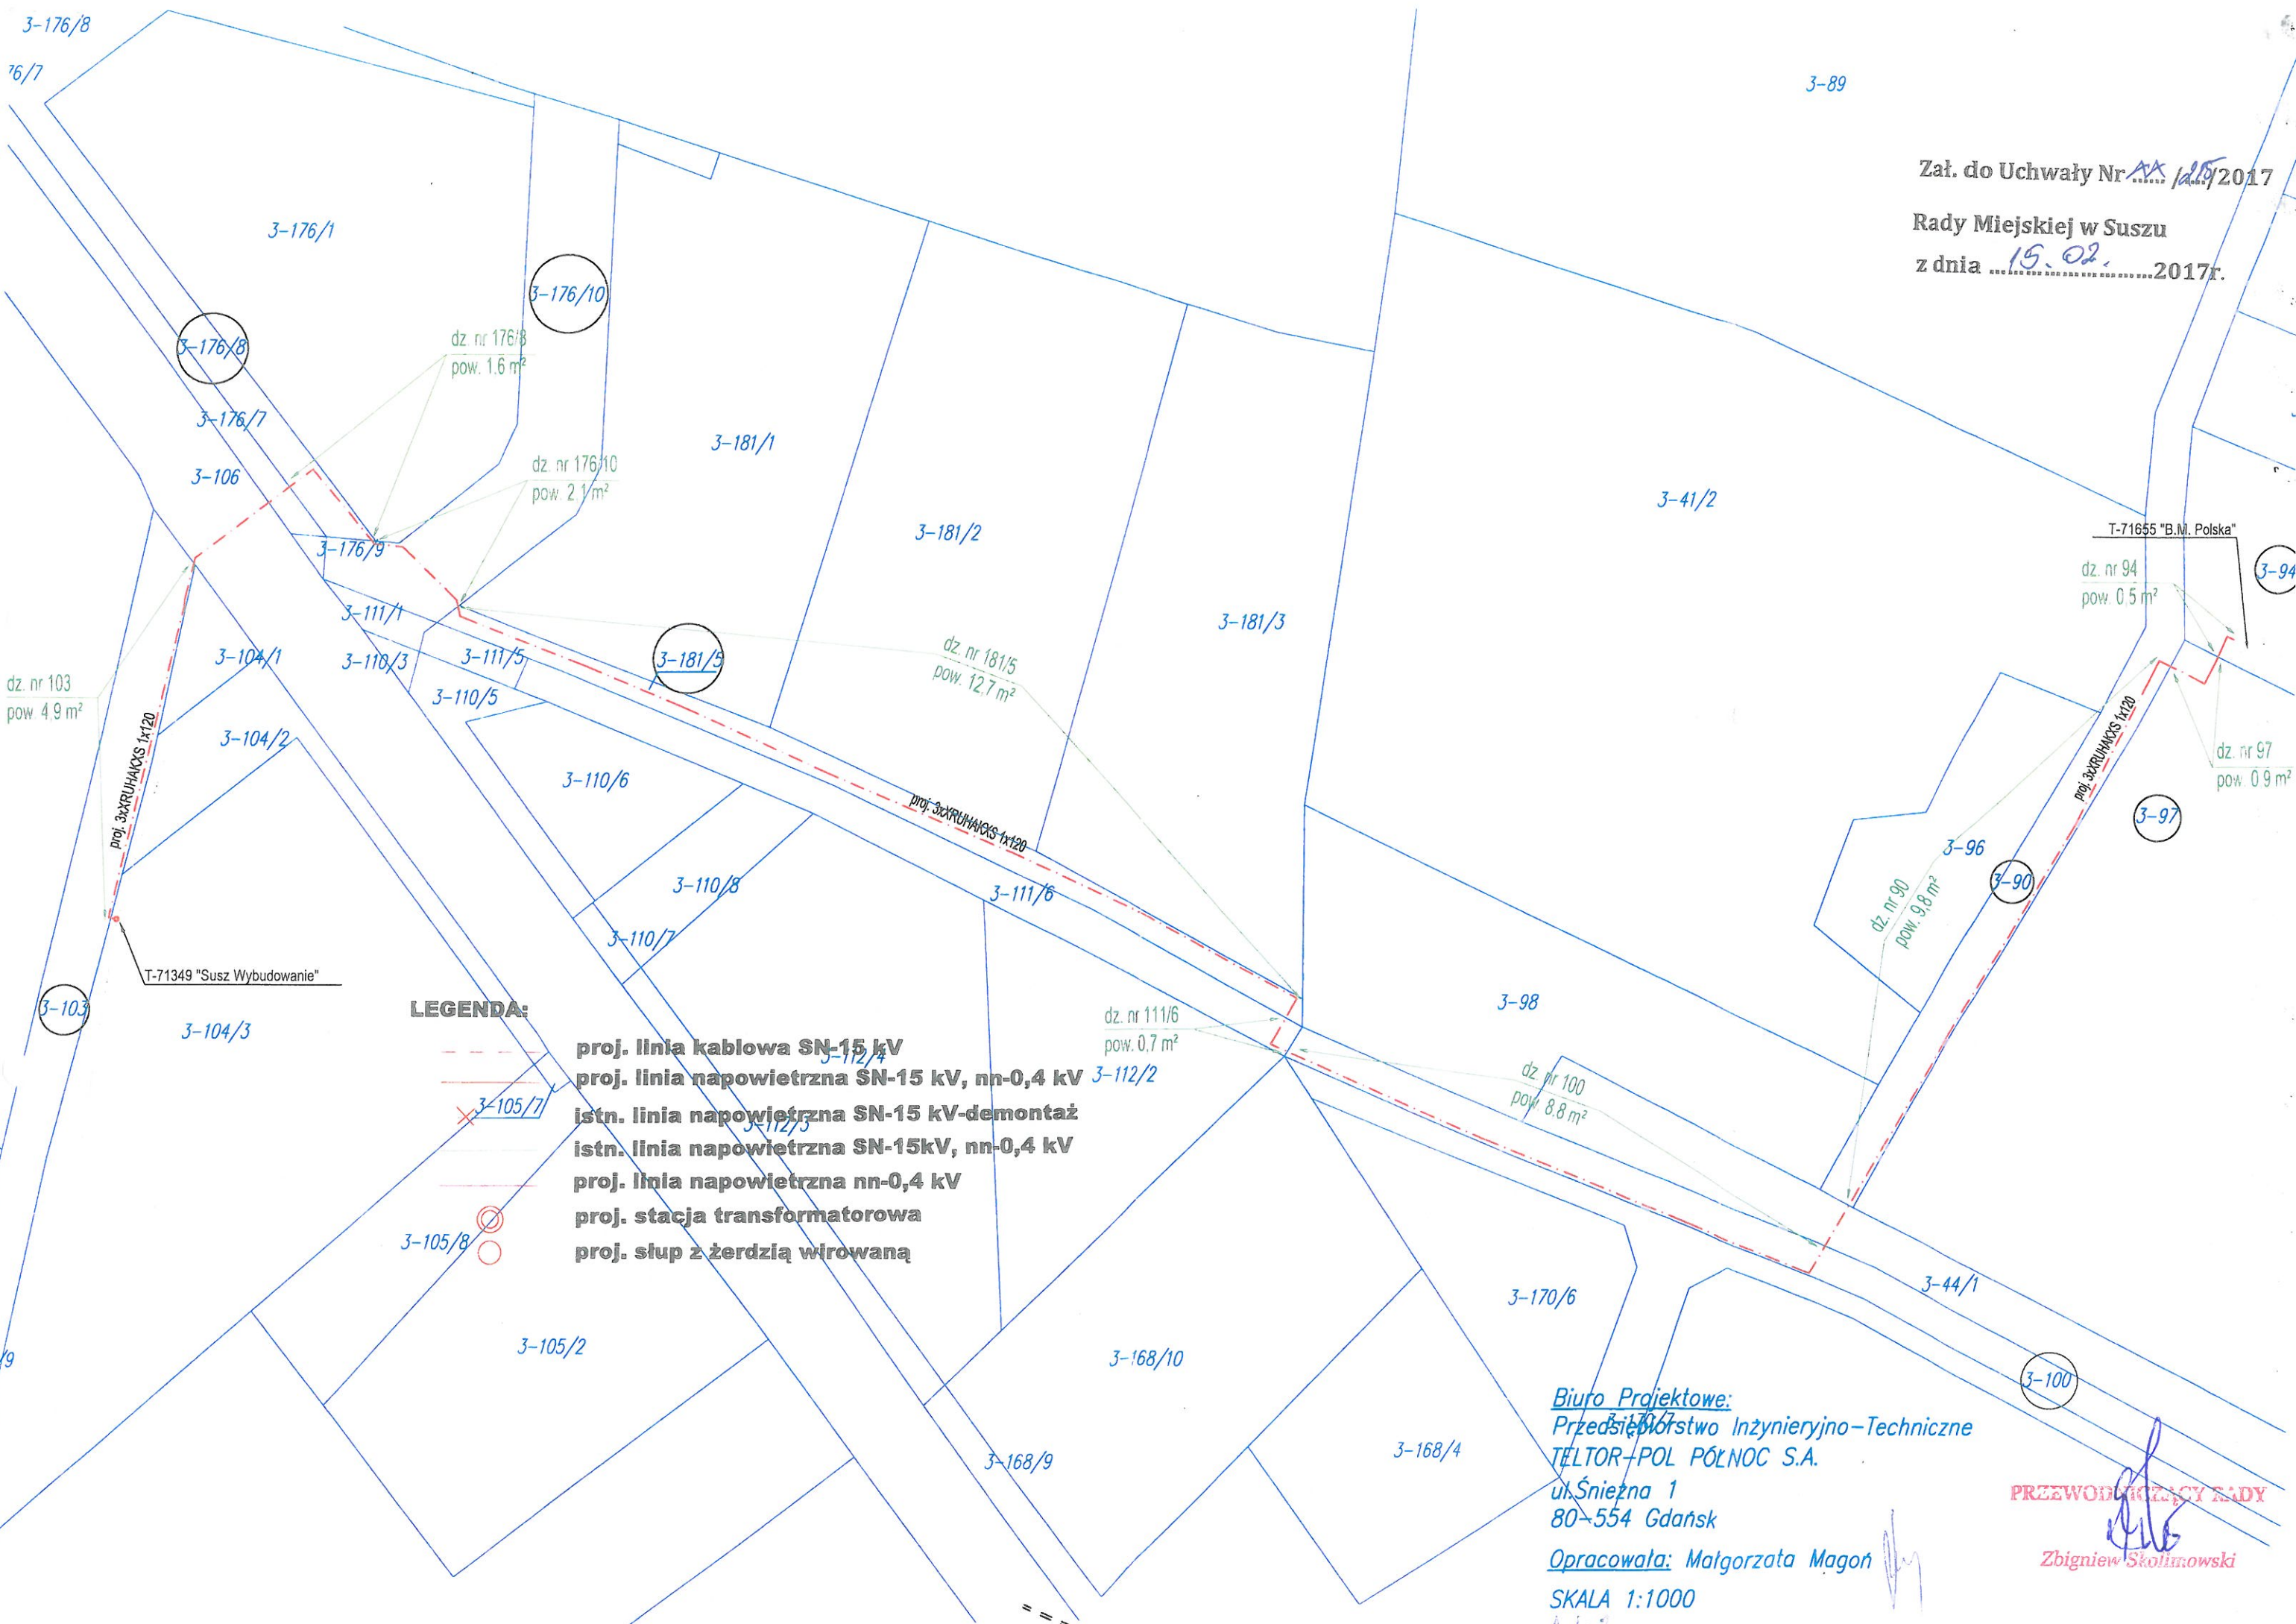



Załącznik do Uchwały Nr *XXI/121/2017*
 Rady Miejskiej w Suszu
 z dnia *15.02.* 2017r.

LEGENDA:

- proj. linia kablowa SN-15 kV
- proj. linia napowietrzna SN-15 kV, nn-0,4 kV
- istn. linia napowietrzna SN-15 kV-demontaż
- istn. linia napowietrzna SN-15kV, nn-0,4 kV
- proj. linia napowietrzna nn-0,4 kV
- proj. stacja transformatorowa
- proj. słup z żerdzią wirowaną

Biuro Projektowe:
 Przedsiębiorstwo Inżynieryjno-Techniczne
 TELTOR-POL PÓLNOC S.A.
 ul. Śnieżna 1
 80-554 Gdańsk
 Opracowała: *Małgorzata Magon*
 SKALA 1:1000
Ar 6 3

PRZEWODNICZĄCY SĄDY
Zbigniew Skolimowski

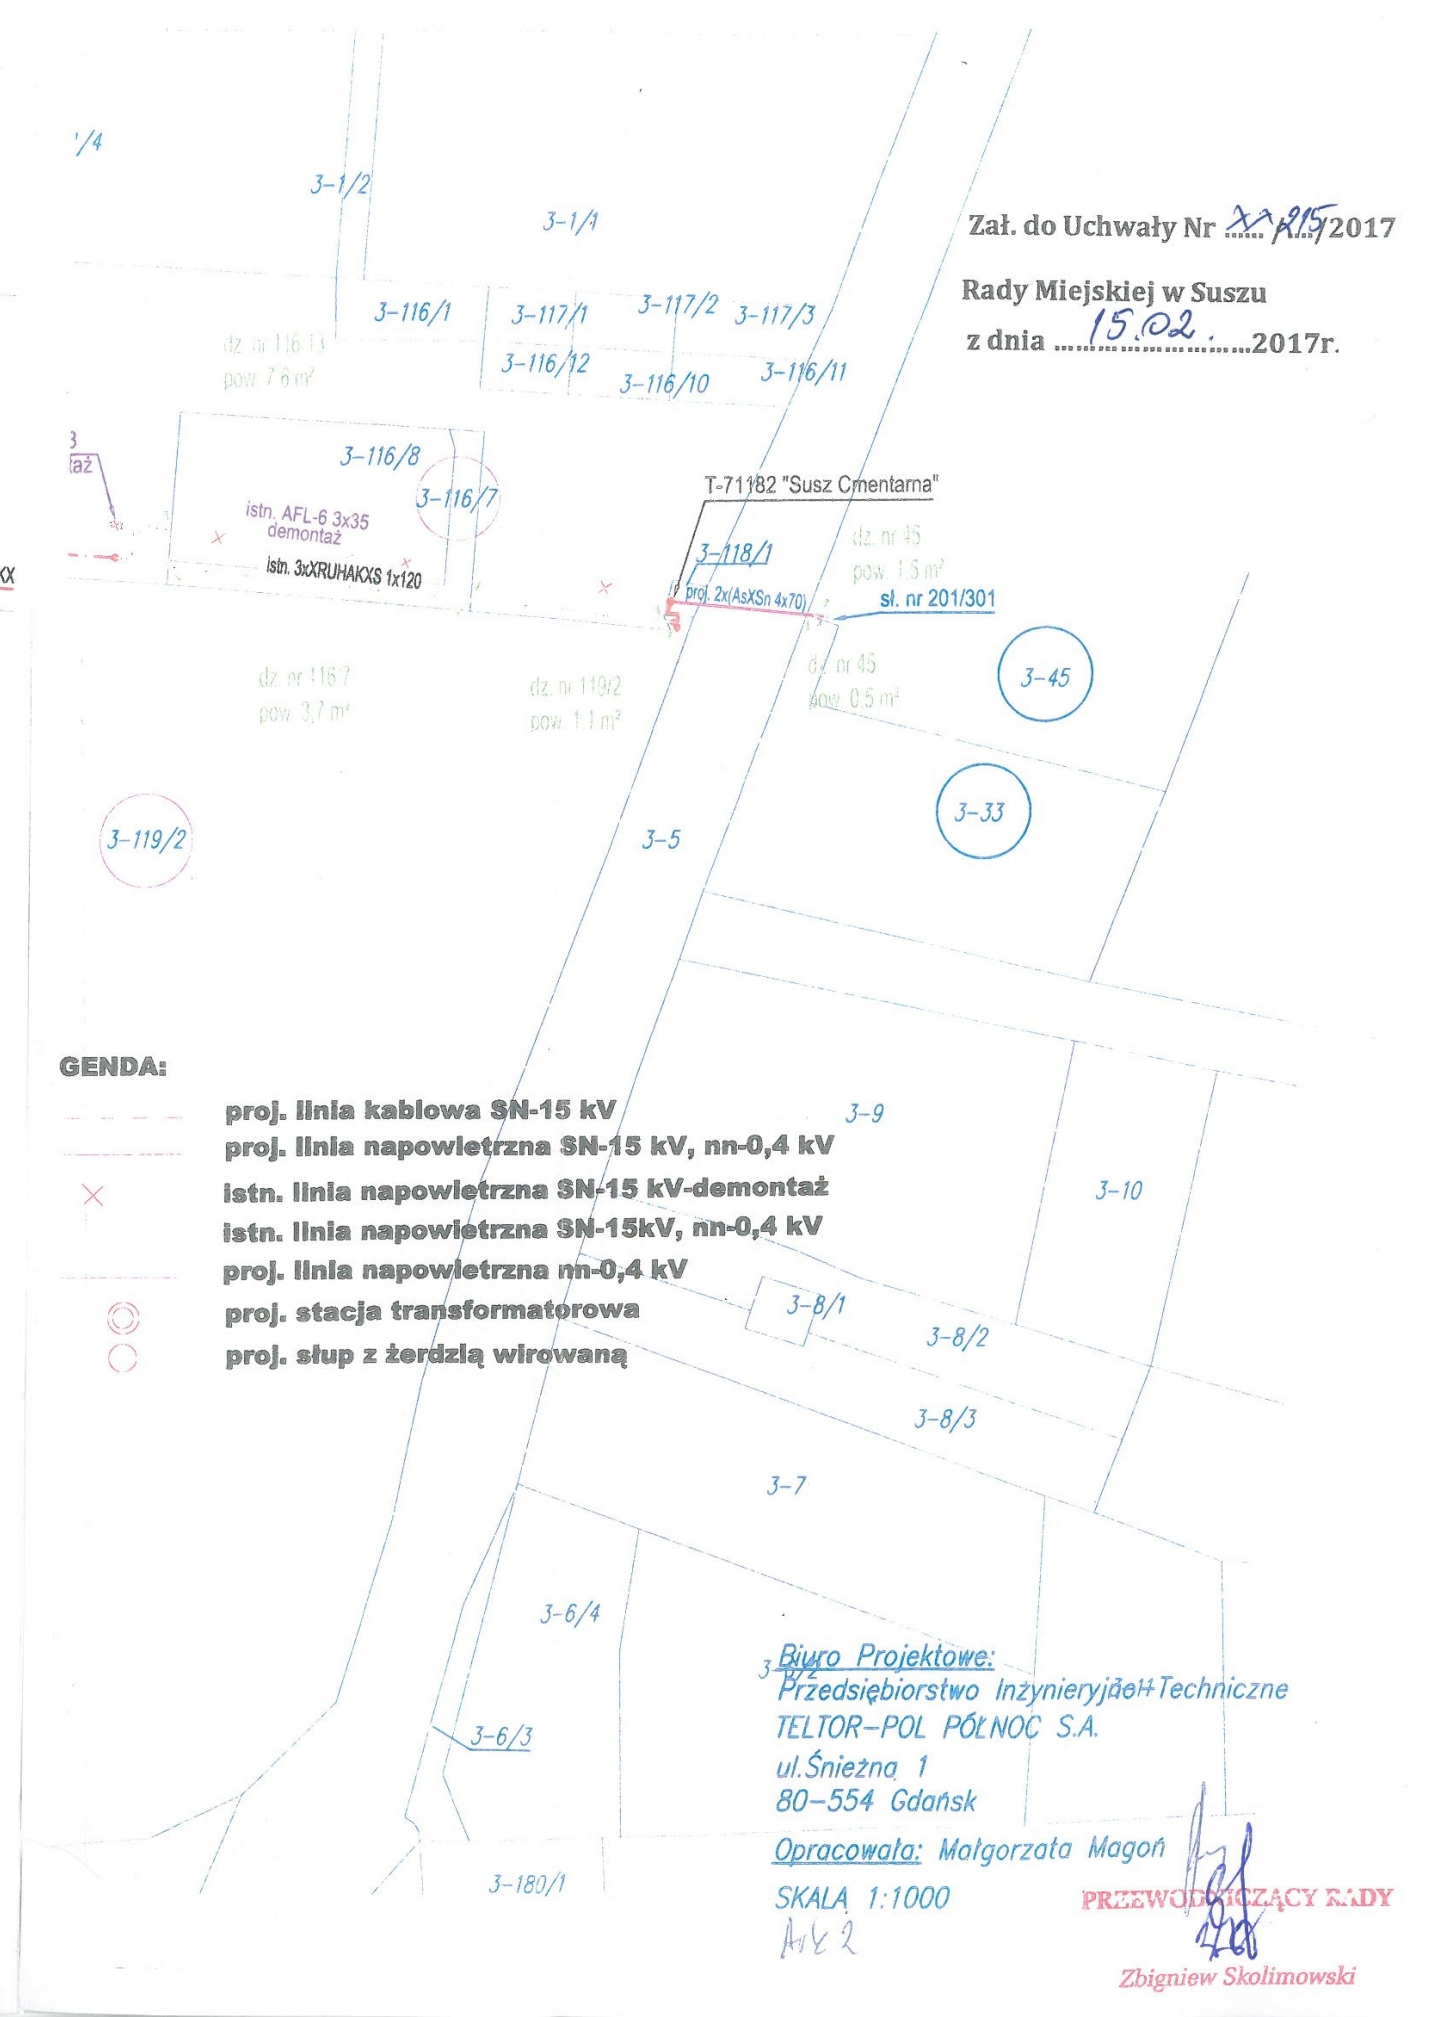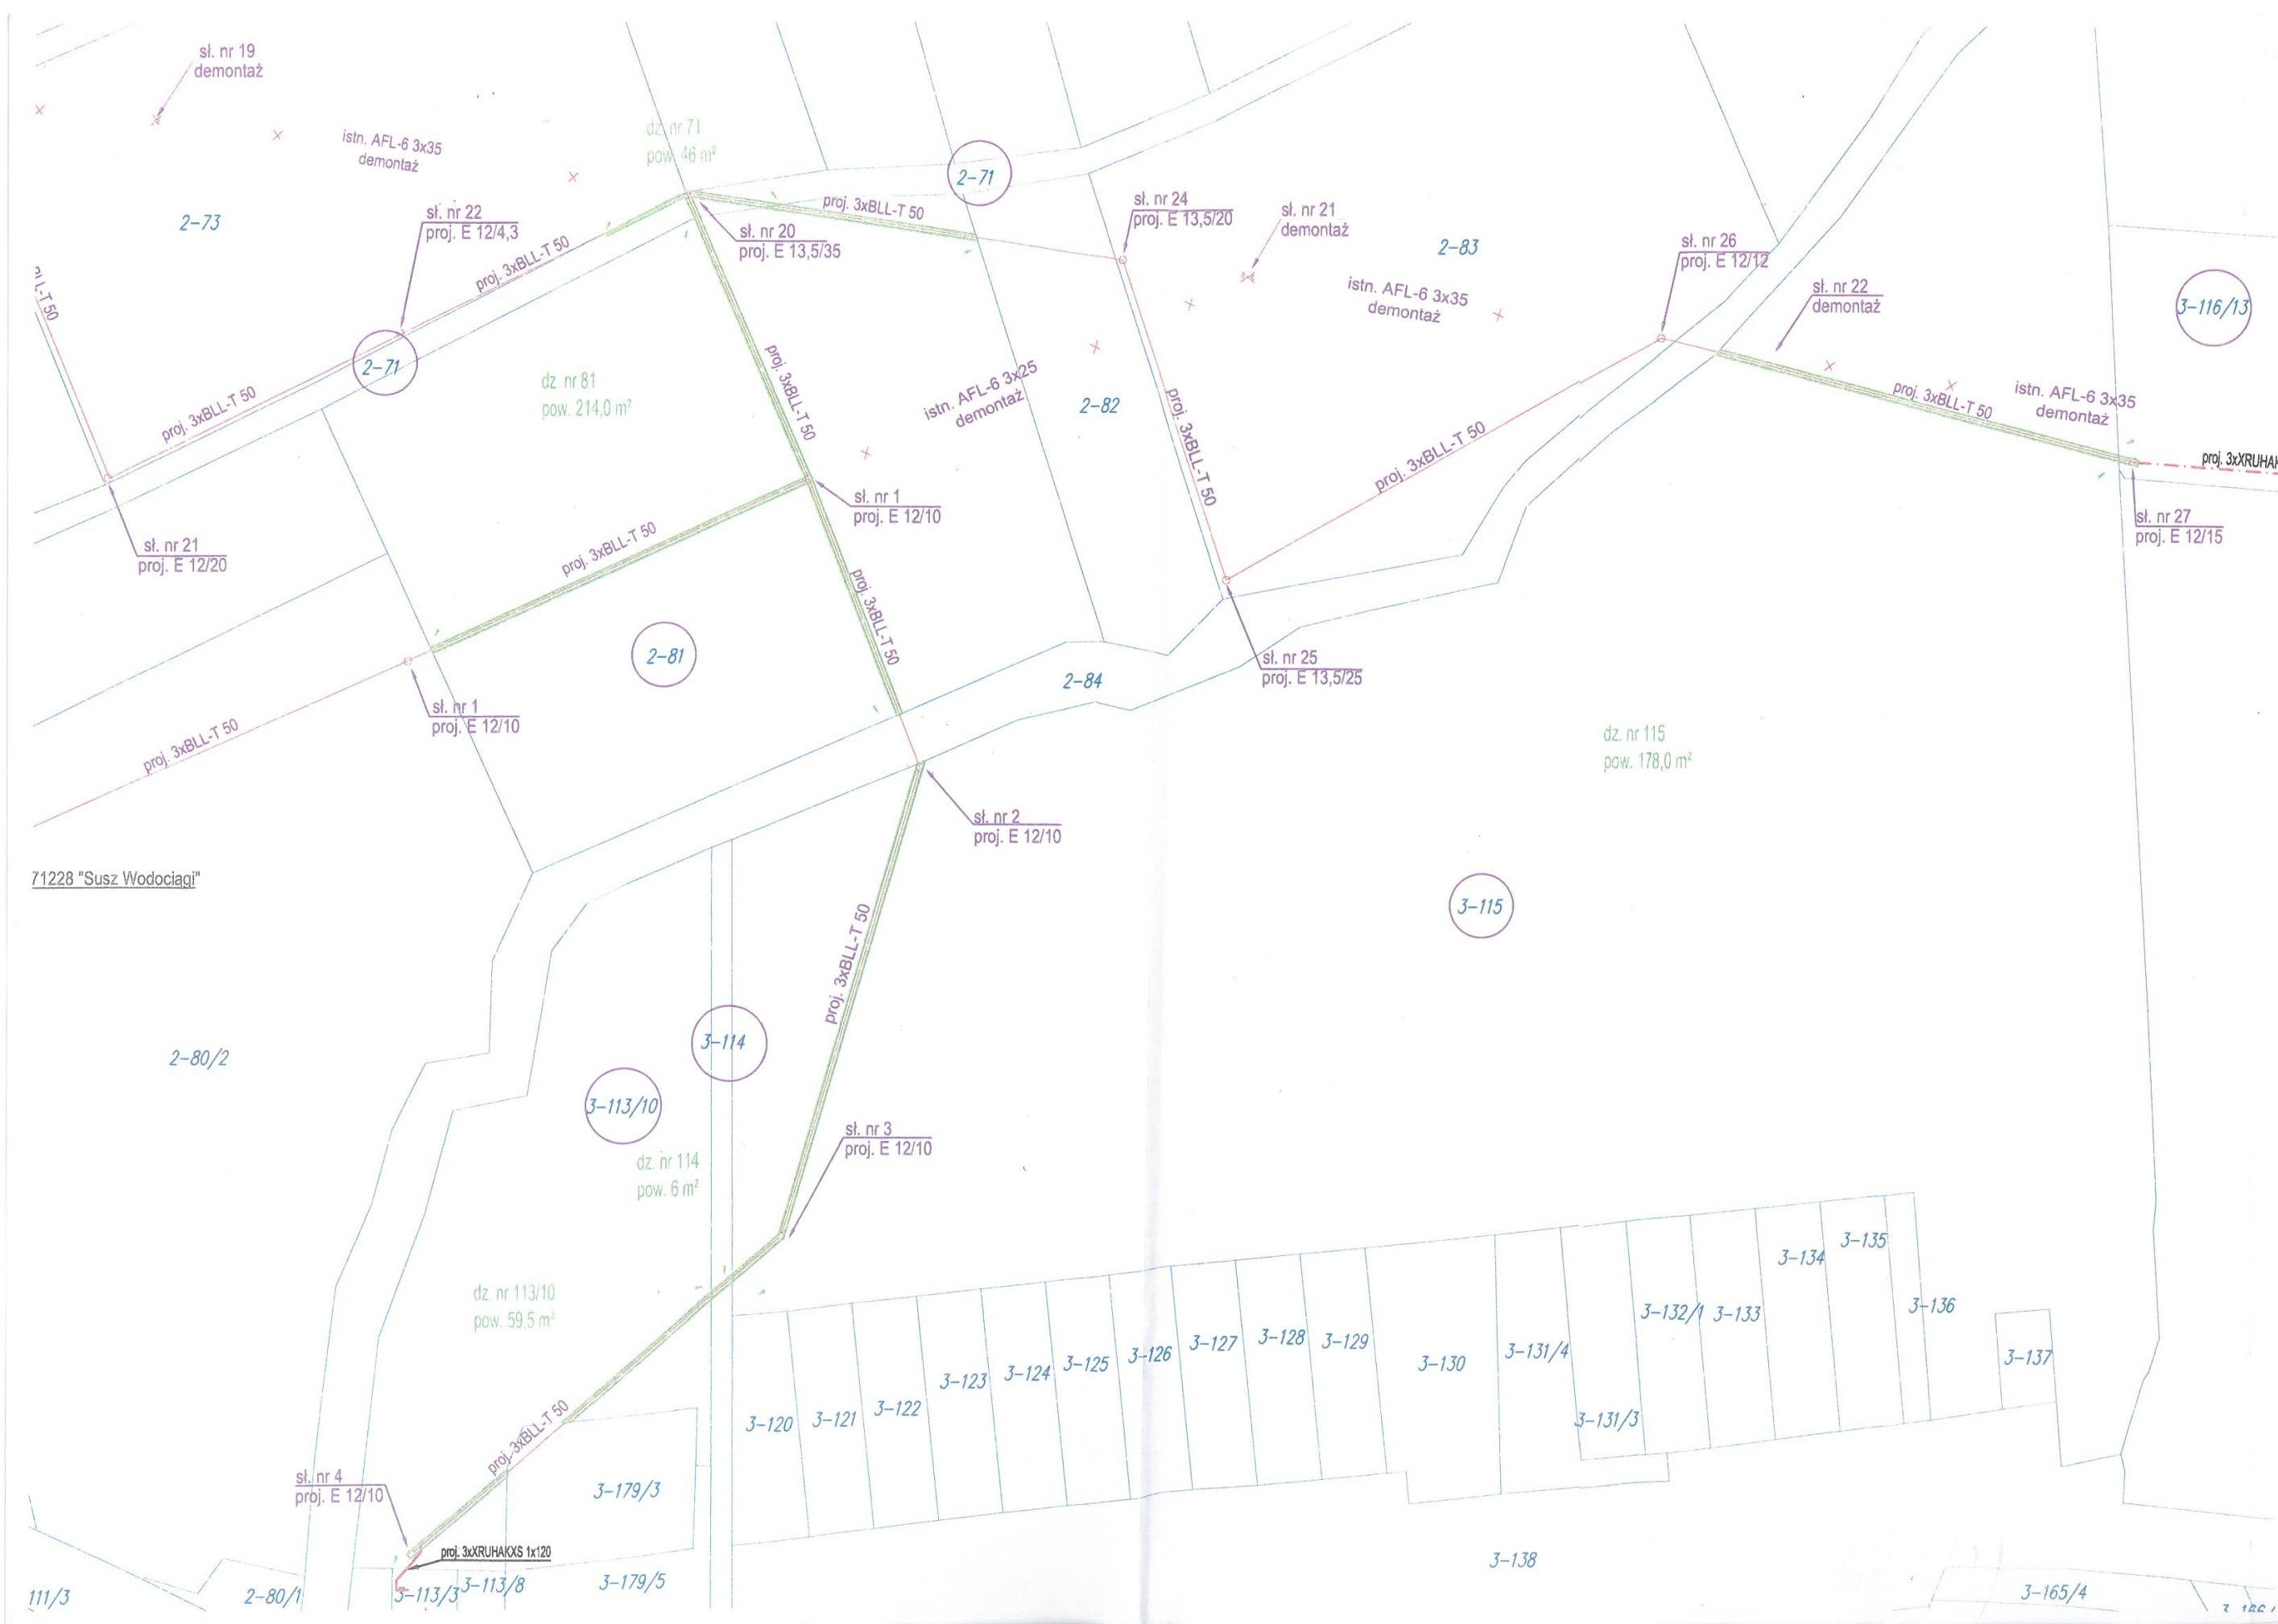

Załącznik do Uchwały Nr XXXI/15 2017
 Rady Miejskiej w Suszu
 z dnia 15.02 2017r.

LEGENDA:

- proj. linia kablowa SN-15 kV
- proj. linia napowietrzna SN-15 kV, nn-0,4 kV
- × istn. linia napowietrzna SN-15 kV-demontaż
- × istn. linia napowietrzna SN-15kV, nn-0,4 kV
- proj. linia napowietrzna nn-0,4 kV
- proj. stacja transformatorowa
- proj. słup z żerdzią wirowaną

Biurowo Projektowe:
 Przedsiębiorstwo Inżynieryjno-Techniczne
 TELTOR-POL PÓŁNOC S.A.
 ul. Śnieżna 1
 80-554 Gdańsk

Opracowała: Małgorzata Magoń
 SKALA 1:1000
 Ark 2
 PRZEWODNICZĄCY RADY
 Zbigniew Skolimowski