


RZUT RZYZIEMIA
SKALA 1:100

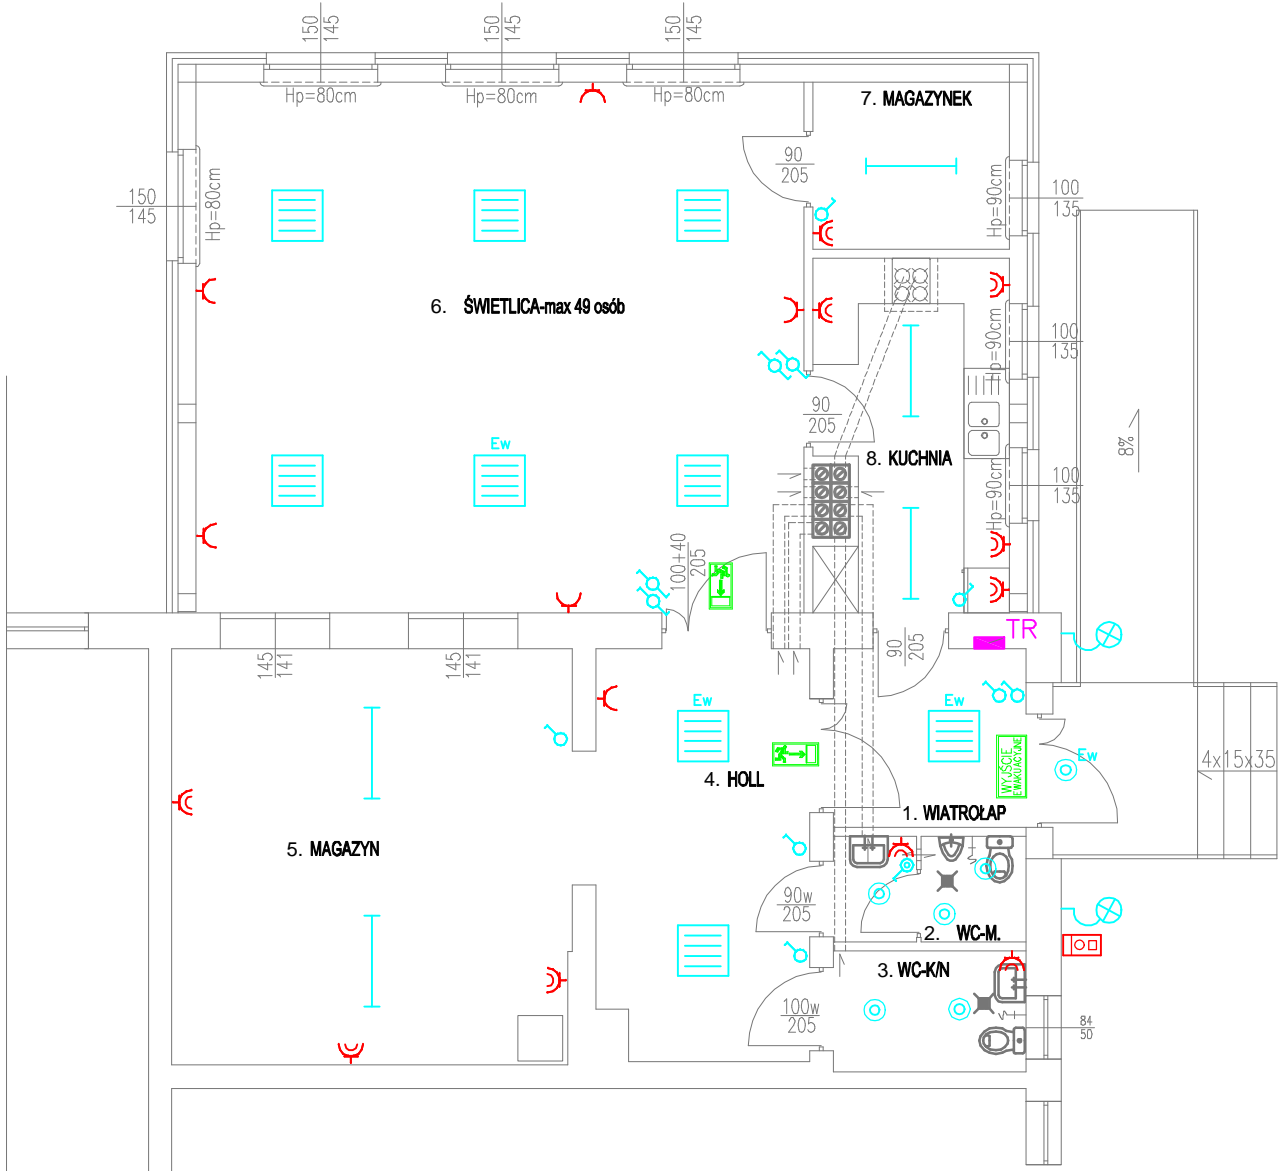

LEGENDA:

- oprawa oświetleniowa kierunkowego (ewakuacyjnego) PL18W z piktogramem wyjście ewakuacyjne z modulem awaryjnym o 2h podtrzymaniu IP24
- oprawa oświetleniowa kierunkowego (ewakuacyjnego) PL18W z piktogramem biegającego człowieka z modulem awaryjnym o 2h podtrzymaniu IP24
- Łącznik jednobiegunowy IP54, IP24
- Łącznik schodowy IP54, IP24
- OPRAWA sufitowa typu plafoniera 60 W – TYP DOWOLY IP65
- OPRAWA ŚWIETŁÓWKOWA RASTROWA PODTYNKOWA 4x18W /-NIEREZERWOWANA/IP20
- OPRAWA ŚWIETŁÓWKOWA RASTROWA PODTYNKOWA 4x18W /Z INWENTEREM 2h / IP20
- OPRAWA halogenowa 100W IP65
- OPRAWA ŚWIETŁÓWKOWA 2x36W, IP24
- OPRAWA ŚWIETŁÓWKOWA 2x36W, IP24/ Z INWENTEREM 2h
- GNIAZDO WTYCZ. 1 FAZ. 16/230V/Z BOLCEM OCHRONNYM /PODWÓJNE
- GNIAZDO WTYCZ. 1 FAZ. 16/230V/Z BOLCEM OCHRON.IP-44
- Zestaw gniazdowy 8 MODUŁÓW IP65
- TABLICA ROZDZIELCZA IP24

Uwagi:

- Instalacja oświetleniowa przewód YDYp 3x1,5 i 4x1,5 mm2
- Instalacja gniazd przewód YDYp 3x2,5 mm2, YDY 5x2,5 mm2

PRACOWNIA PROJEKTOWA

BUDOWNICTWO
INWESTYCJE
INADZORY

ul. Dąbrowskiego 46B/3A
14-200 IŁAWA

tel./fax 89 676 73 33
tel.kom. 606 806 277
e/mail: bin_ilawa@wp.pl

inż. Bogdan Motyliński

OPRACOWANIE:
PROJEKT PRZEBUDOWY ISTNIEJĄCEGO
BUDYNKU ŚWIETLICY

ADRES: 14-240 Susz,
dz. nr 64/77, 64/80, 64/42 obręb 17 gm. Susz
INWESTOR: Gmina Susz
14-240 Susz, ul. Wybickiego 6

PROJEKTANT:

RYSunEK: RZUT PRZYZIEMIA
INTALACJA ELEKTRYCZNA

BRANŻA: ELEKTRYCZNA

SKALA: 1:100

DATA: LISTOPAD 2015 r.

NR RYSUNKU: E - 3