


PRZEKRÓJ B-B
SKALA 1:50

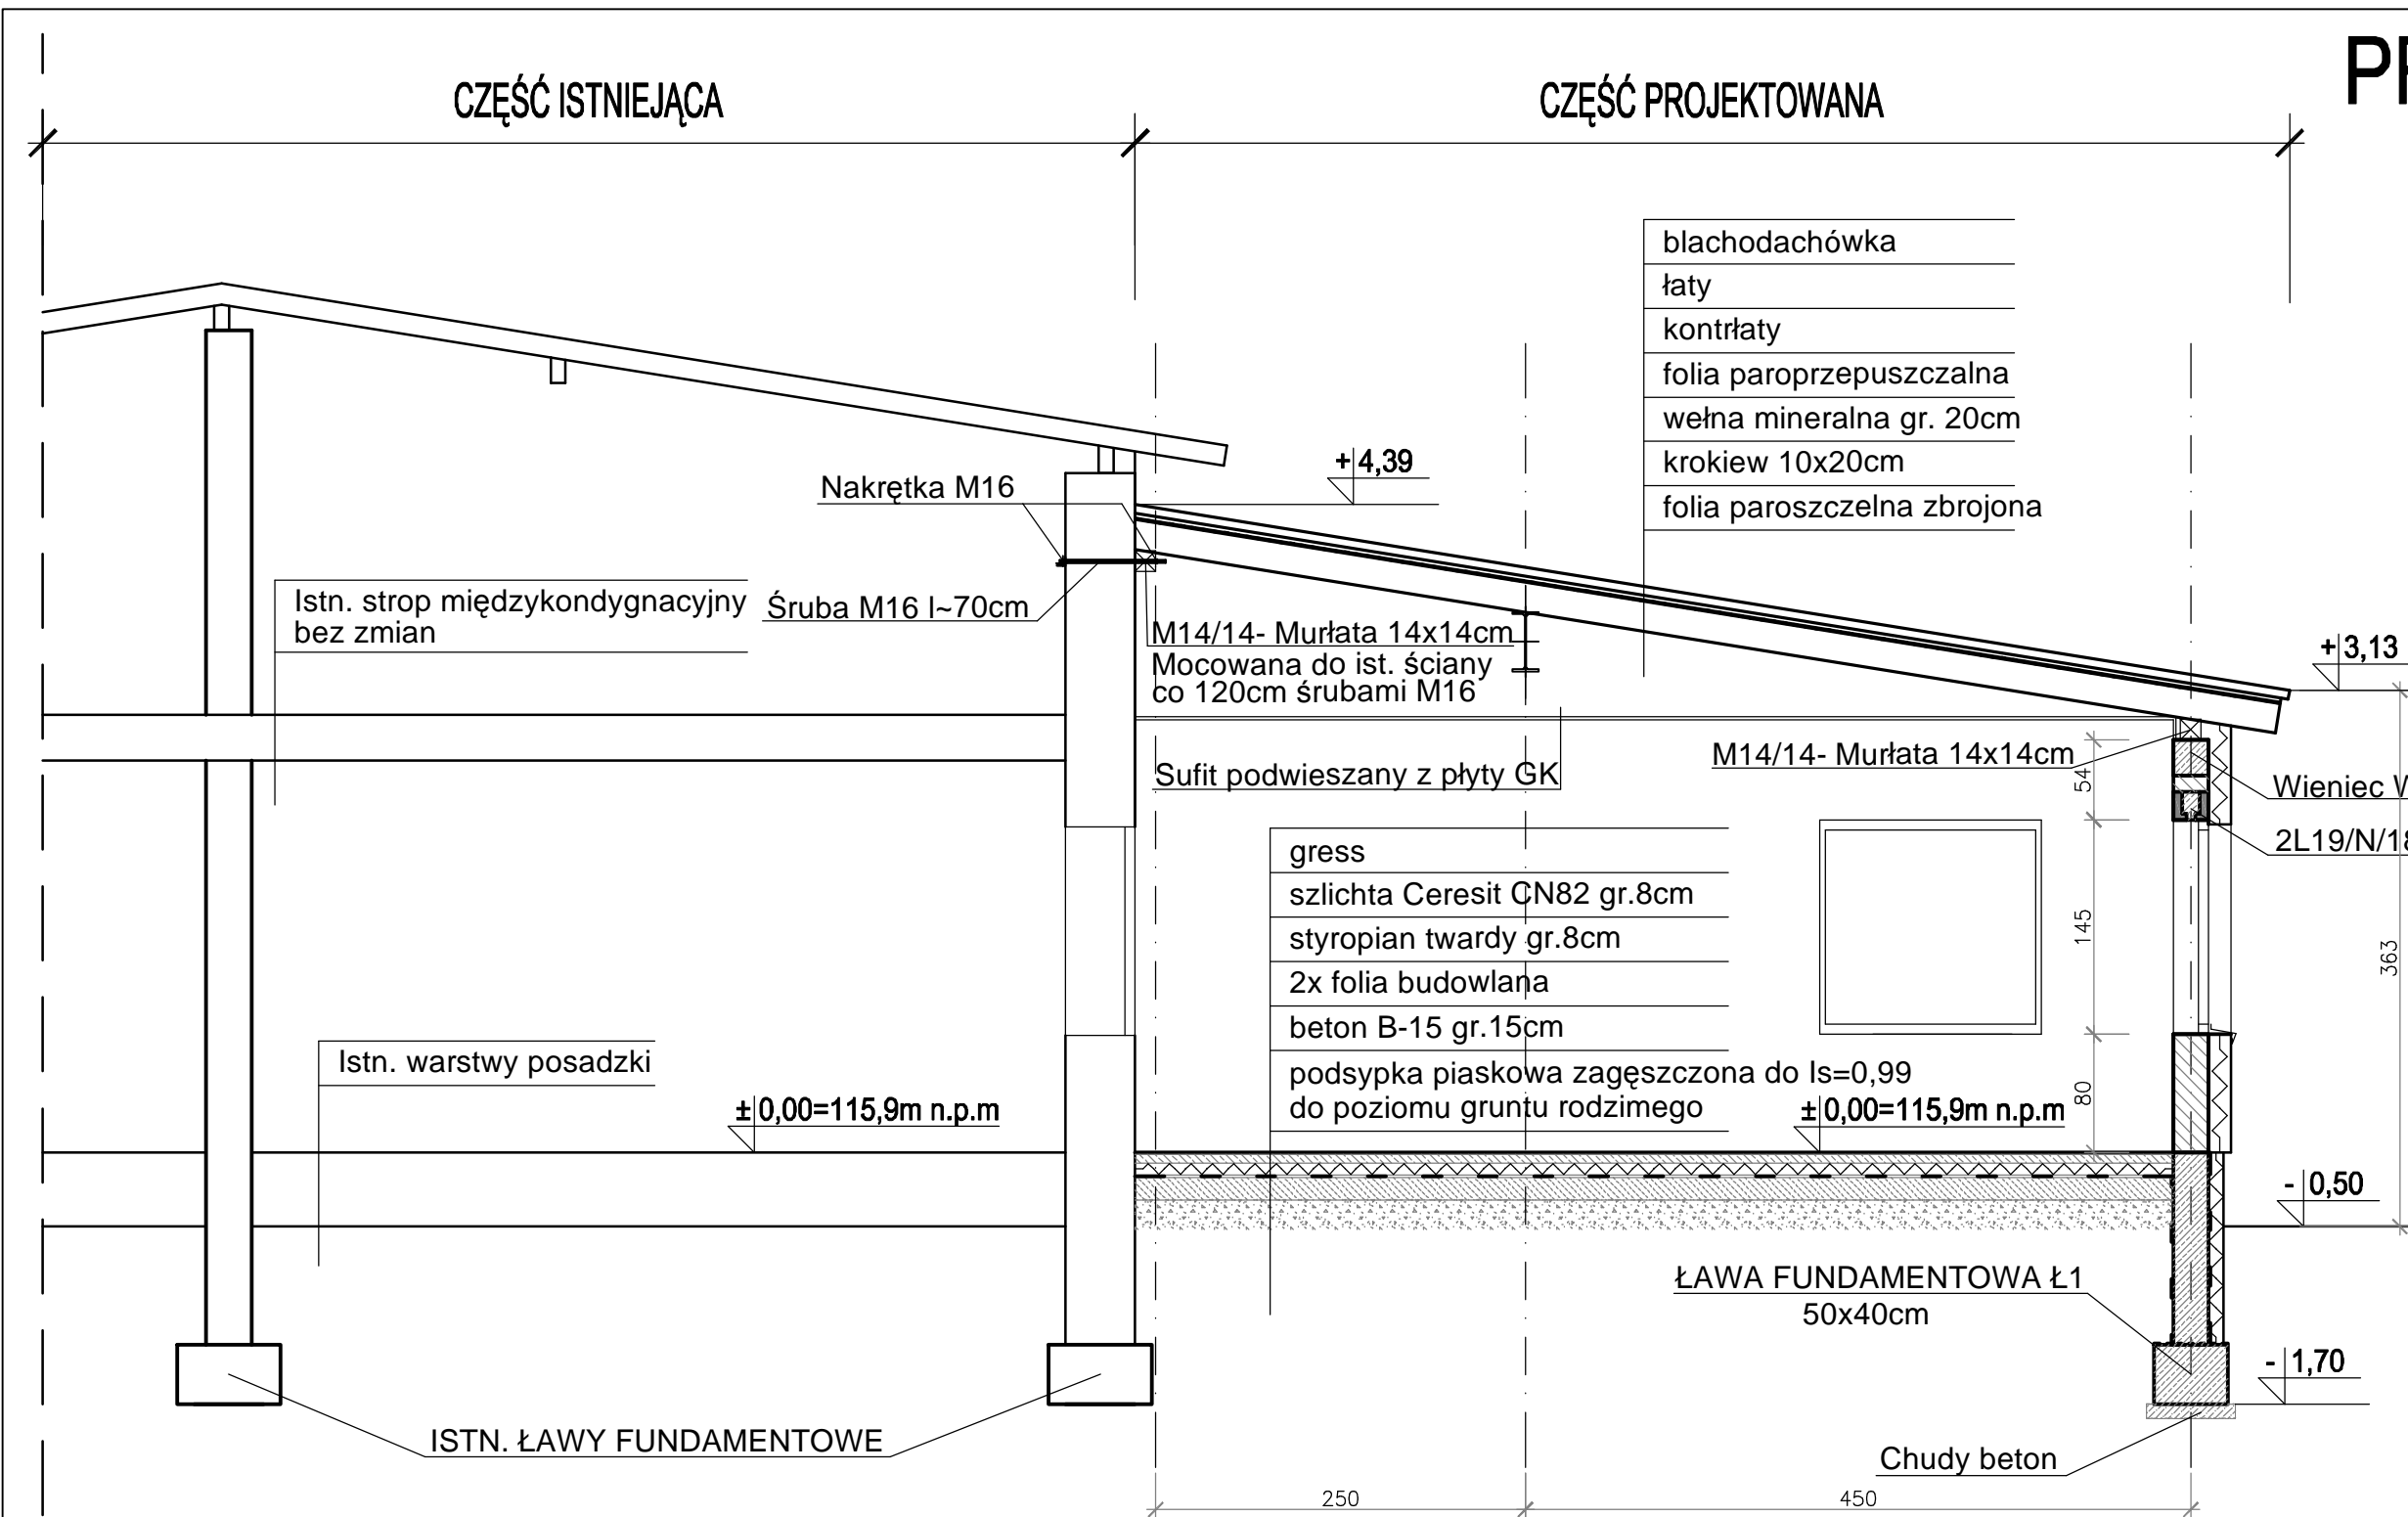

PRACOWNIA PROJEKTOWA
B I N
UDOWNICTWO
NWESTYCJE
ADZORY
ul. Dąbrowskiego 46B/3A
14-200 ŁAWA
tel./fax 89 676 73 33
tel.kom. 606 806 277
e-mail: bin_ilawa@wp.pl
inż. Bogdan Motyliński

OPRACOWANIE:
PROJEKT ROZBUDOWY BUDYNKU MIESZKALNEGO
O POMIESZCZENIE ŚWIETLICY

ADRES: 14-240 Susz,
dz. nr 64/77, 64/80, 64/42 obręb 17 gm. Susz

INWESTOR: Gmina Susz
14-240 Susz, ul. Wybickiego 6

PROJEKTANT:

RYSUNEK:
PRZKRÓJ B-B

BRANŻA:	ARCHITEKTURA
SKALA:	1:50
DATA:	LISTOPAD 2015 r.
NR RYSUNKU:	