

**UCHWAŁA Nr XXII/244/2017**

**Rady Miejskiej w Suszu**

**z dnia 7 czerwca 2017r.**

**w sprawie wyrażenia zgody na obciążenie służebnością przesyłu nieruchomości stanowiących własność Gminy Susz.**

Na podstawie art. 18 ust. 2 pkt 9 lit. „a” ustawy z dnia 8 marca 1990 r. o samorządzie gminnym (Dz.U. z 2016 r. poz. 446<sup>1</sup>) oraz art. 13 ust. 1 ustawy z dnia 21 sierpnia 1997 r. o gospodarce nieruchomościami (Dz.U. z 2016 r. poz. 2147 z późn. zm.<sup>2</sup>) Rada Miejska w Suszu uchwała, co następuje

§ 1. Wyraża się zgodę na odpłatne obciążenie na czas nieokreślony służebnością przesyłu nieruchomości stanowiących własność Gminy Susz, oznaczonych w ewidencji gruntów jako działka nr 259/1 o pow. 1,4762 ha i działka nr 261 o pow. 0,5029 ha, objętych KW EL1II/00035701/5 prowadzonych przez Sąd Rejonowy w Wydziale V Ksiąg Wieczystych Sądu Rejonowego w Łławie, położone w obrębie 1 miasta Susz, zgodnie z przebiegiem określonym w załączniku do niniejszej uchwały na rzecz ENERGA - OPERATOR Spółka Akcyjna z siedzibą w Gdańsku Oddział w Olsztynie.

§ 2. Wykonanie uchwały powierza się Burmistrzowi Susza.

§ 3. Uchwała wchodzi w życie z dniem podjęcia.

**PRZEWODNICZĄCY RĄDY**

*Zbigniew Skolimowski*

<sup>1</sup> Zmiany tekstu wymienionej uchwały zostały ogłoszone w Dz. U. z 2016, poz. 1579, poz. 1948, z 2017, poz. 730, poz. 935.

<sup>2</sup> Zmiany tekstu wymienionej uchwały zostały ogłoszone w Dz. U. z 2016r., poz. 2260, z 2017r., poz. 820.


"STEL PROJEKT" Adam Stefański  
14-200 Ilawa, ul. Sosnowa 14 tel. i 48 694708645

# Projekt zagospodarowania terenu 1:500


Nazwa: Elektryczne przyłącze kablowe -  
zasilenie w energię elektryczną  
Adres: Susz, ul. Polna dz. 261

05.2017  
I

Projektant: inż. Adam Stefański upr. WAM/0168/POI/04

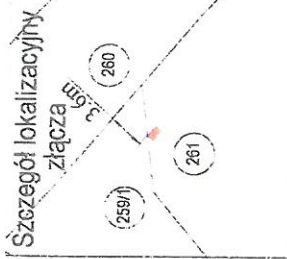

Załącznik do Uchwały Nr XXII/244/2017  
Rady Miejskiej w Suszu  
z dnia 7 czerwca 2017r.

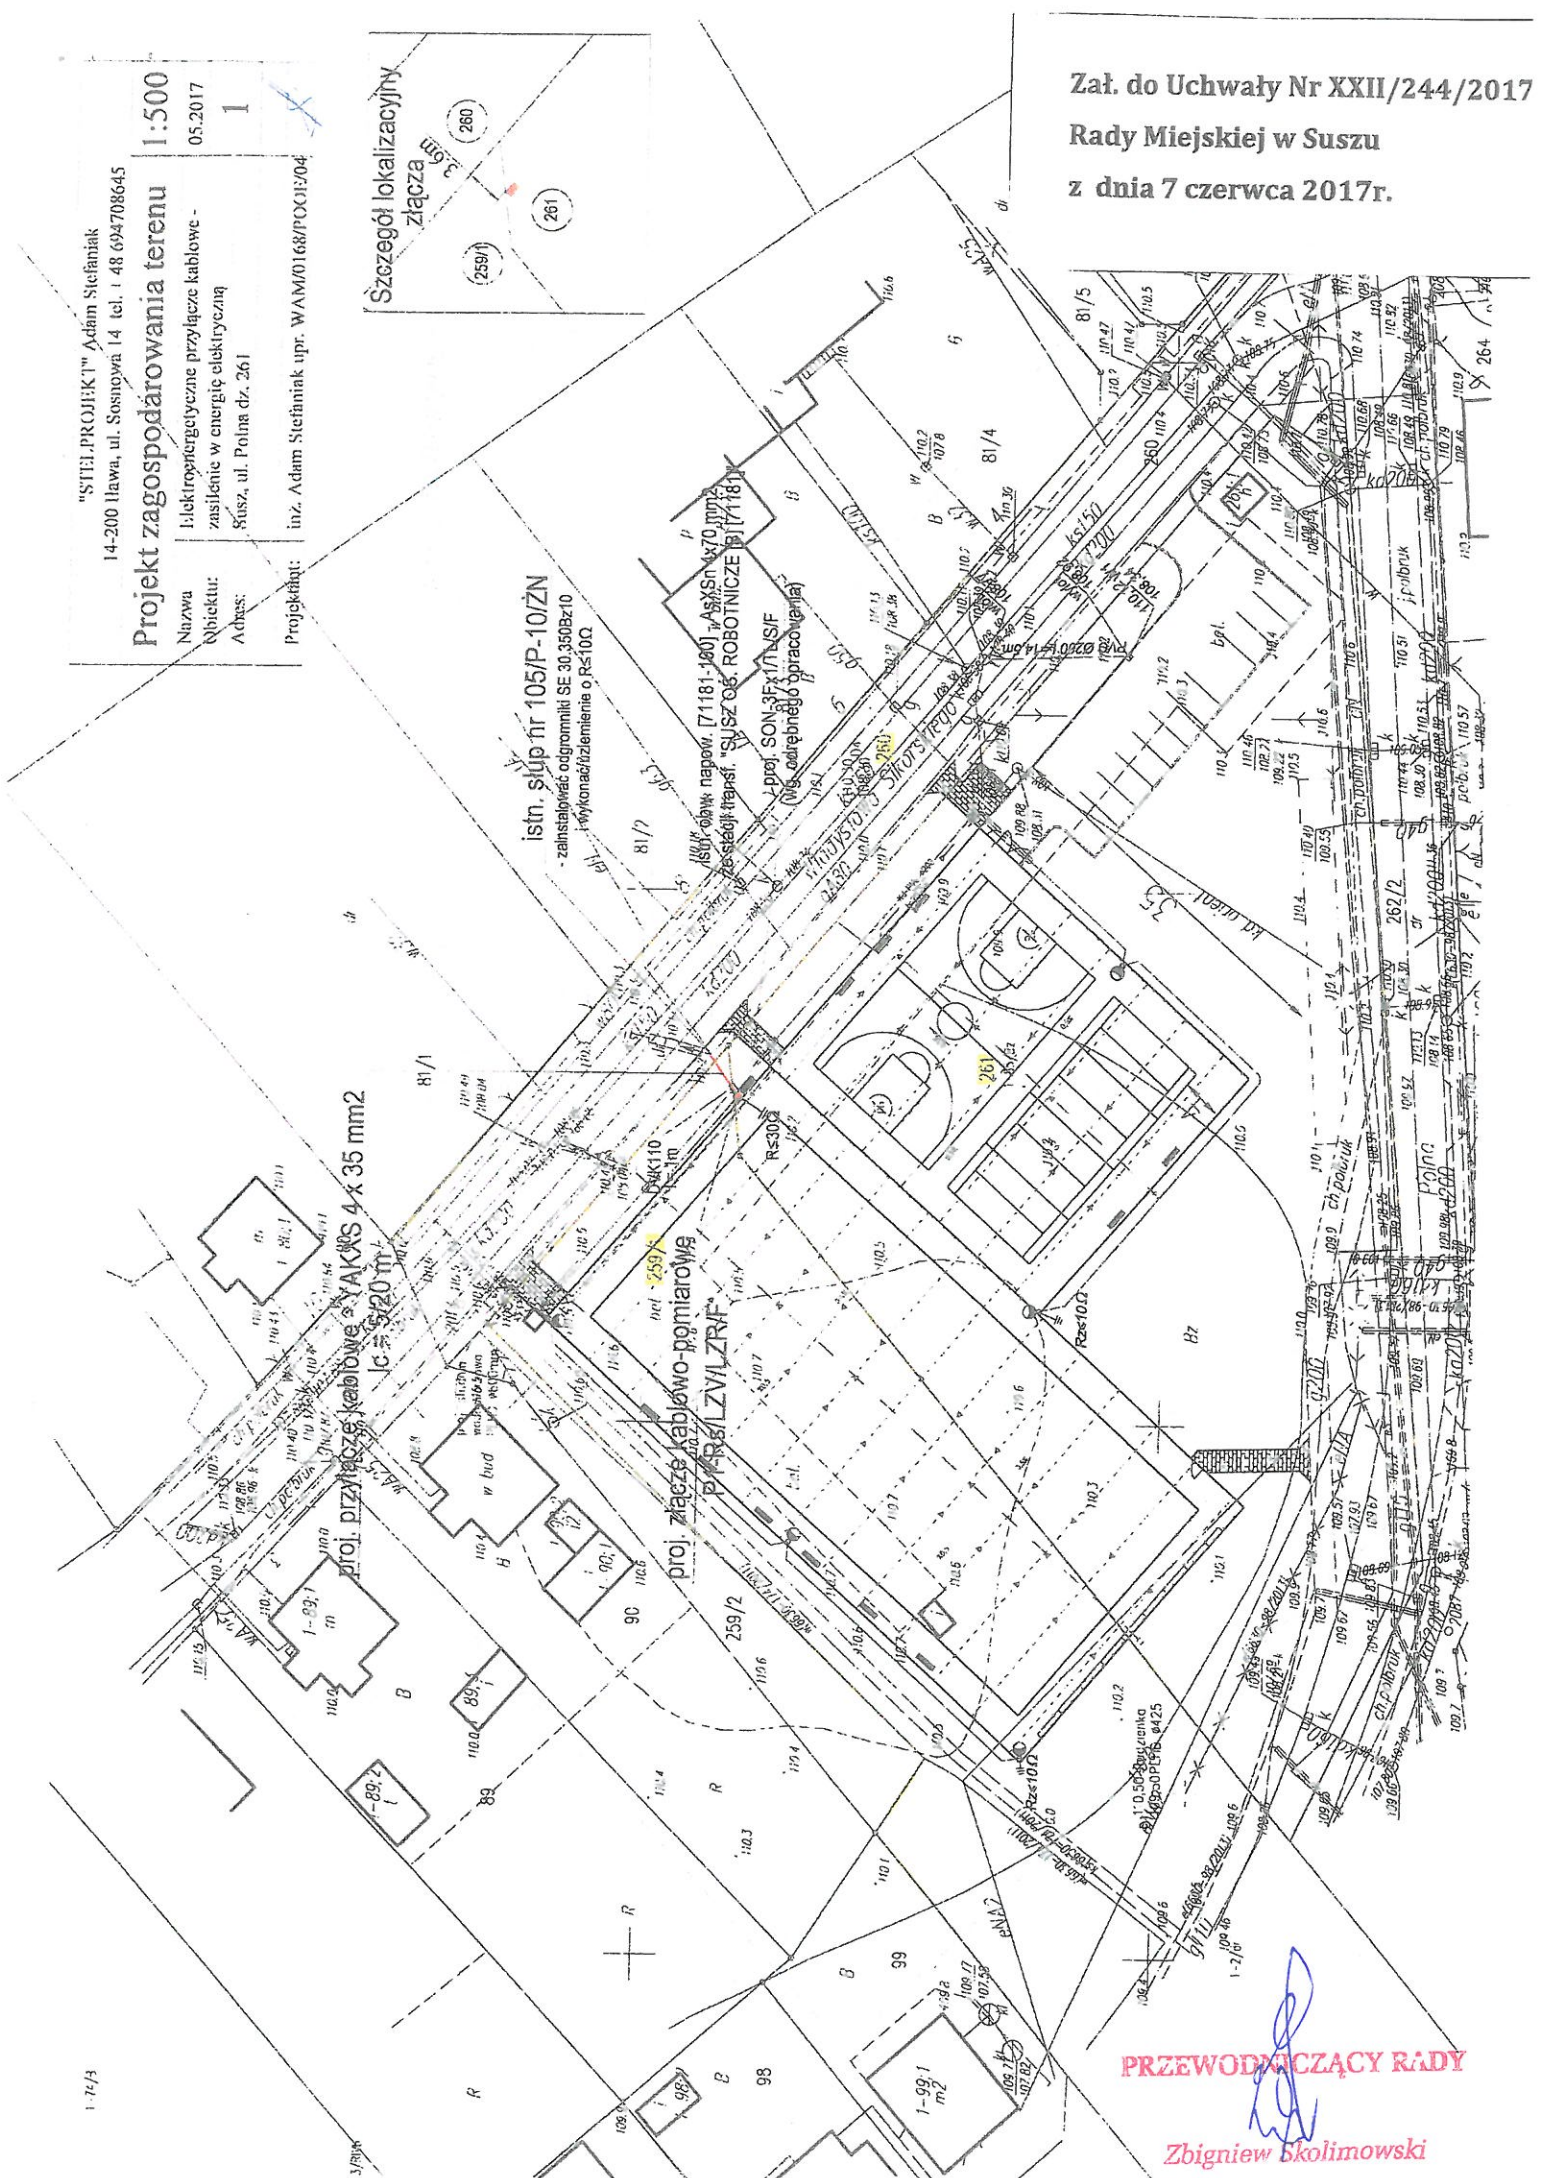

PRZEWODNICZĄCY RADY  
  
Zbigniew Skolimowski