


Przekrój konstrukcyjny: KR1 chodnik, zjazdy

Skala 1:25
[wymiary w cm]

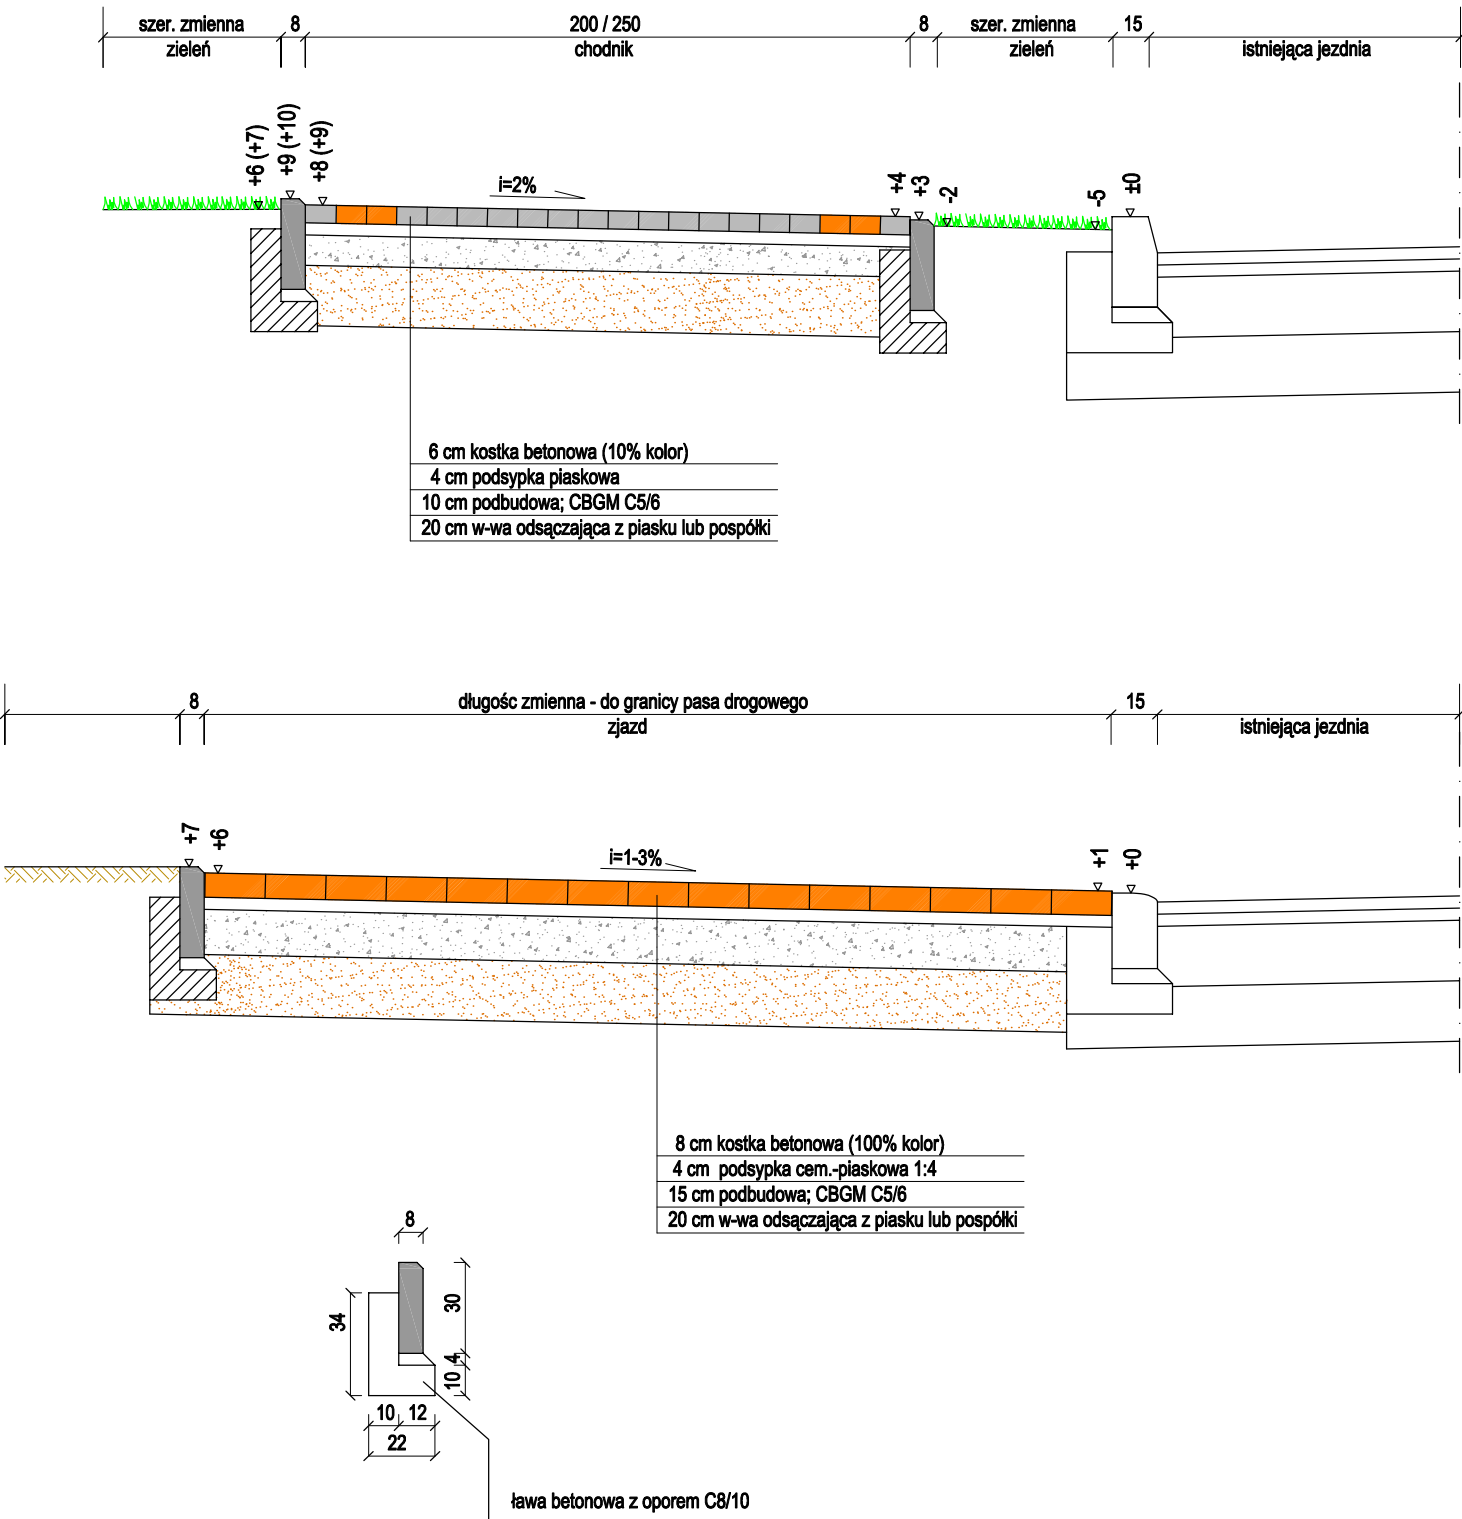

Stadium: Przekrój konstrukcyjny			
Temat: Przebudowa chodnika w ciągu DW 521 - ul. Prabucka			
Inwestor: Gmina Susz, ul. J. Wybickiego 6, 14-240 Susz			
Skala: 1:25	Data: 05.2018r.	Rys. 2	