


PROJEKT ARCH. BUDOWLANY
inventaryzacja terenu objętego
opracowaniem
1 :100

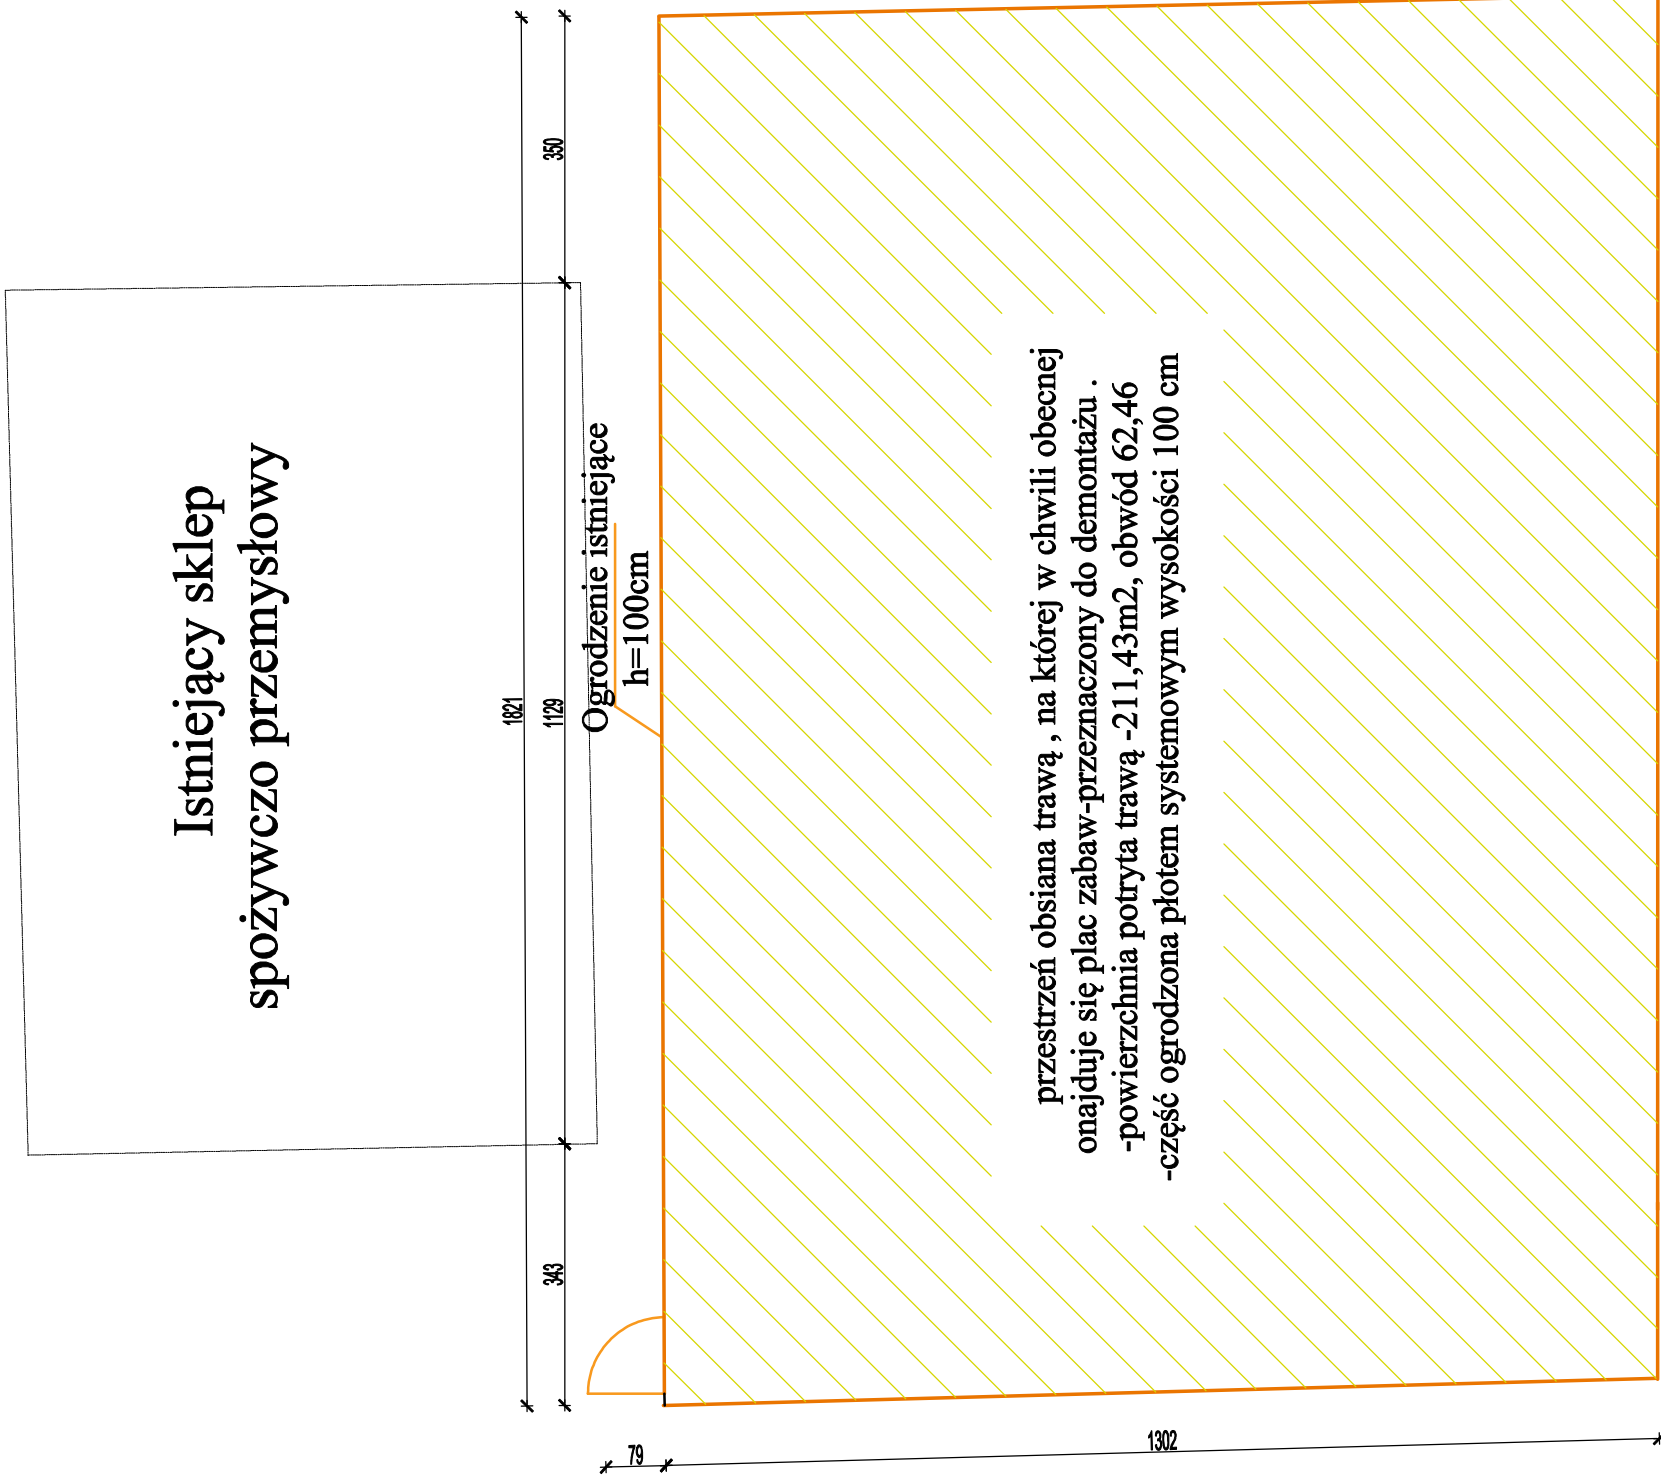

Istniejący dojazd- jezdnia asfaltowa

TYTUŁ RYSUNKU	Inwentaryzacja terenu objętego opracowaniem		
INWESTYCJA	Otwarta strefa aktywności		
INWESTOR	Gmina Susz, 14-240 Susz, ul. Józefa Wybickiego 7		
LOKALIZACJA	Susz dz nr. 4/ 13 obręb-0005 Susz		
NR RYSUNKU	SKALA	BRANŻA	DATA
		1:100	ARCHITEKTURA 11.09.2016
PROJEKTANT	ASYSTENT PROJEKTANTA		