


# PROJEKT ARCH. BUDOWLANY

## zakres prac ziemnych

### 1 :100

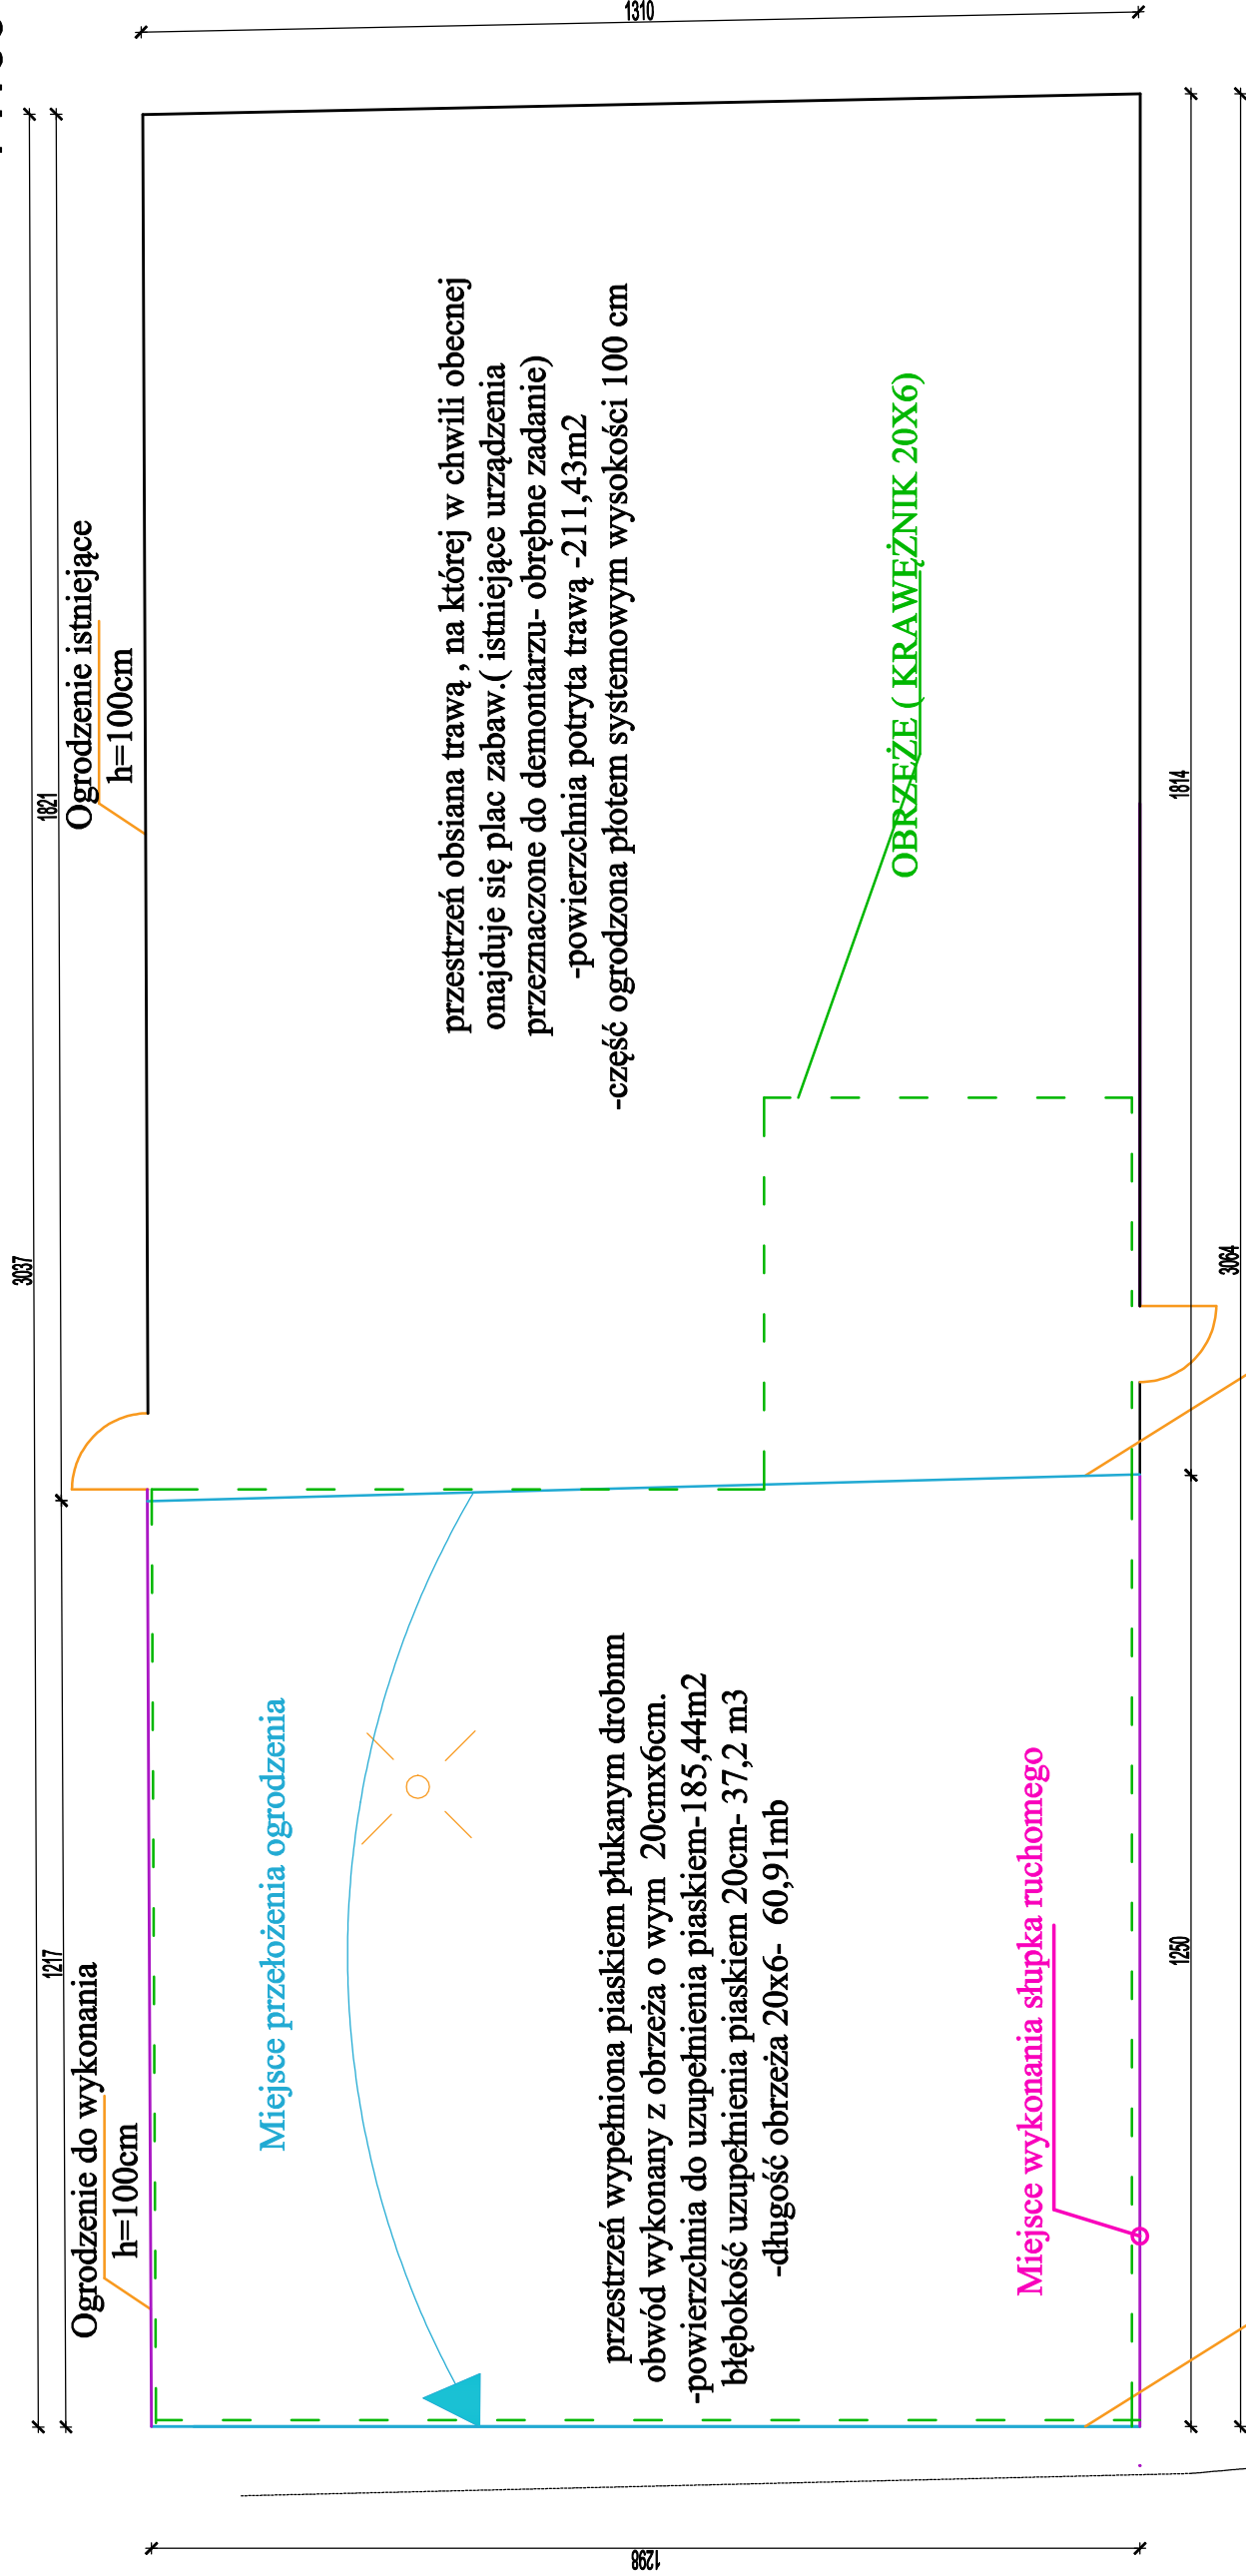

TYTUŁ RYSUNKU				ZAKRES PRAC ZIEMNYCH	
INWESTYCJA				Otwarta strefa aktywności	
INWESTOR				Gmina Susz, 14-240 Susz, ul. Józefa Wybickiego 7	
LOKALIZACJA					
Susz dz nr. 4/ 13 obręb-0005 Susz					
NR RYSUNKU		SKALA	BRANŻA	ARCHITEKTURA	DATA
		1:100			11.09.2016
PROJEKTANT			ASYSTENT PROJEKTANTA		