

UCHWAŁA Nr XI/115/2019

Rady Miejskiej w Suszu
z dnia 07 listopada 2019r.

w sprawie wyrażenia zgody na zawarcie umowy o nieodpłatne udostępnienie nieruchomości stanowiącej współwłasność Gminy Susz.

Na podstawie art. 18 ust. 2 pkt 9 lit. „a” ustawy z dnia 8 marca 1990 r. o samorządzie gminnym (j.t. Dz. U. z 2019 r. poz. 506 z późn. zm.¹), art. 13 ust. 1 ustawy z dnia 21 sierpnia 1997r. o gospodarce nieruchomościami (Dz. U. z 2018r. poz. 2204 z późn. zm.²) oraz art. 33 ustawy z dnia 7 maja 2010r. o wspieraniu rozwoju usług i sieci telekomunikacyjnych (Dz. U. z 2017r. poz. 2062r. ze zm. Dz. U. z 2017r. poz. 514 i Dz.U. z 2018r., poz. 1118), Rada Miejska w Suszu uchwala, co następuje:

§ 1. Wyraża się zgodę na zawarcie umowy o nieodpłatne udostępnienie na okres 10 lat udziału w wysokości 13380/29700 w prawie własności przysługującego Gminie Susz w nieruchomości oznaczonej w ewidencji gruntów i budynków jako działka nr 32/26 o pow. 0,1376 ha uwidocznionej w księdze wieczystej KW EL11/000363 – wszystkie wymienione księgi prowadzone są przez Wydział V Ksiąg Wieczystych Sądu Rejonowego w Iławie, położonej w obrębie 20 KAMIENIEC, gm. Susz na rzecz NEXERA Spółka z o.o. z siedzibą w Warszawie, Al. Jana Pawła II 29, 00-867 Warszawa, zgodnie z przebiegiem określonym w załączniku do niniejszej uchwały.

§ 2. Wykonanie uchwały powierza się Burmistrzowi Susza.

§ 3. Uchwała wchodzi w życie z dniem podjęcia.


PRZEWODNICZĄCY RADY

Stanisław Blonkowski

¹ Zmiany tekstu wymienionej ustawy zostały ogłoszone w Dz.U. z 2019, poz. 1309 i poz. 1696.

² Zmiany tekstu wymienionej ustawy zostały ogłoszone w Dz. U. z 2017r., poz. 1509, Dz. U. z 2018r., poz. 2348, Dz. U. z 2019r., poz. 270, poz. 492, poz. 801, poz. 1309, poz. 1589 i poz. 1716.

Załącznik do Uchwały Nr XI/115/2019
Rady Miejskiej w Suszu
z dnia 07.11.2019r.

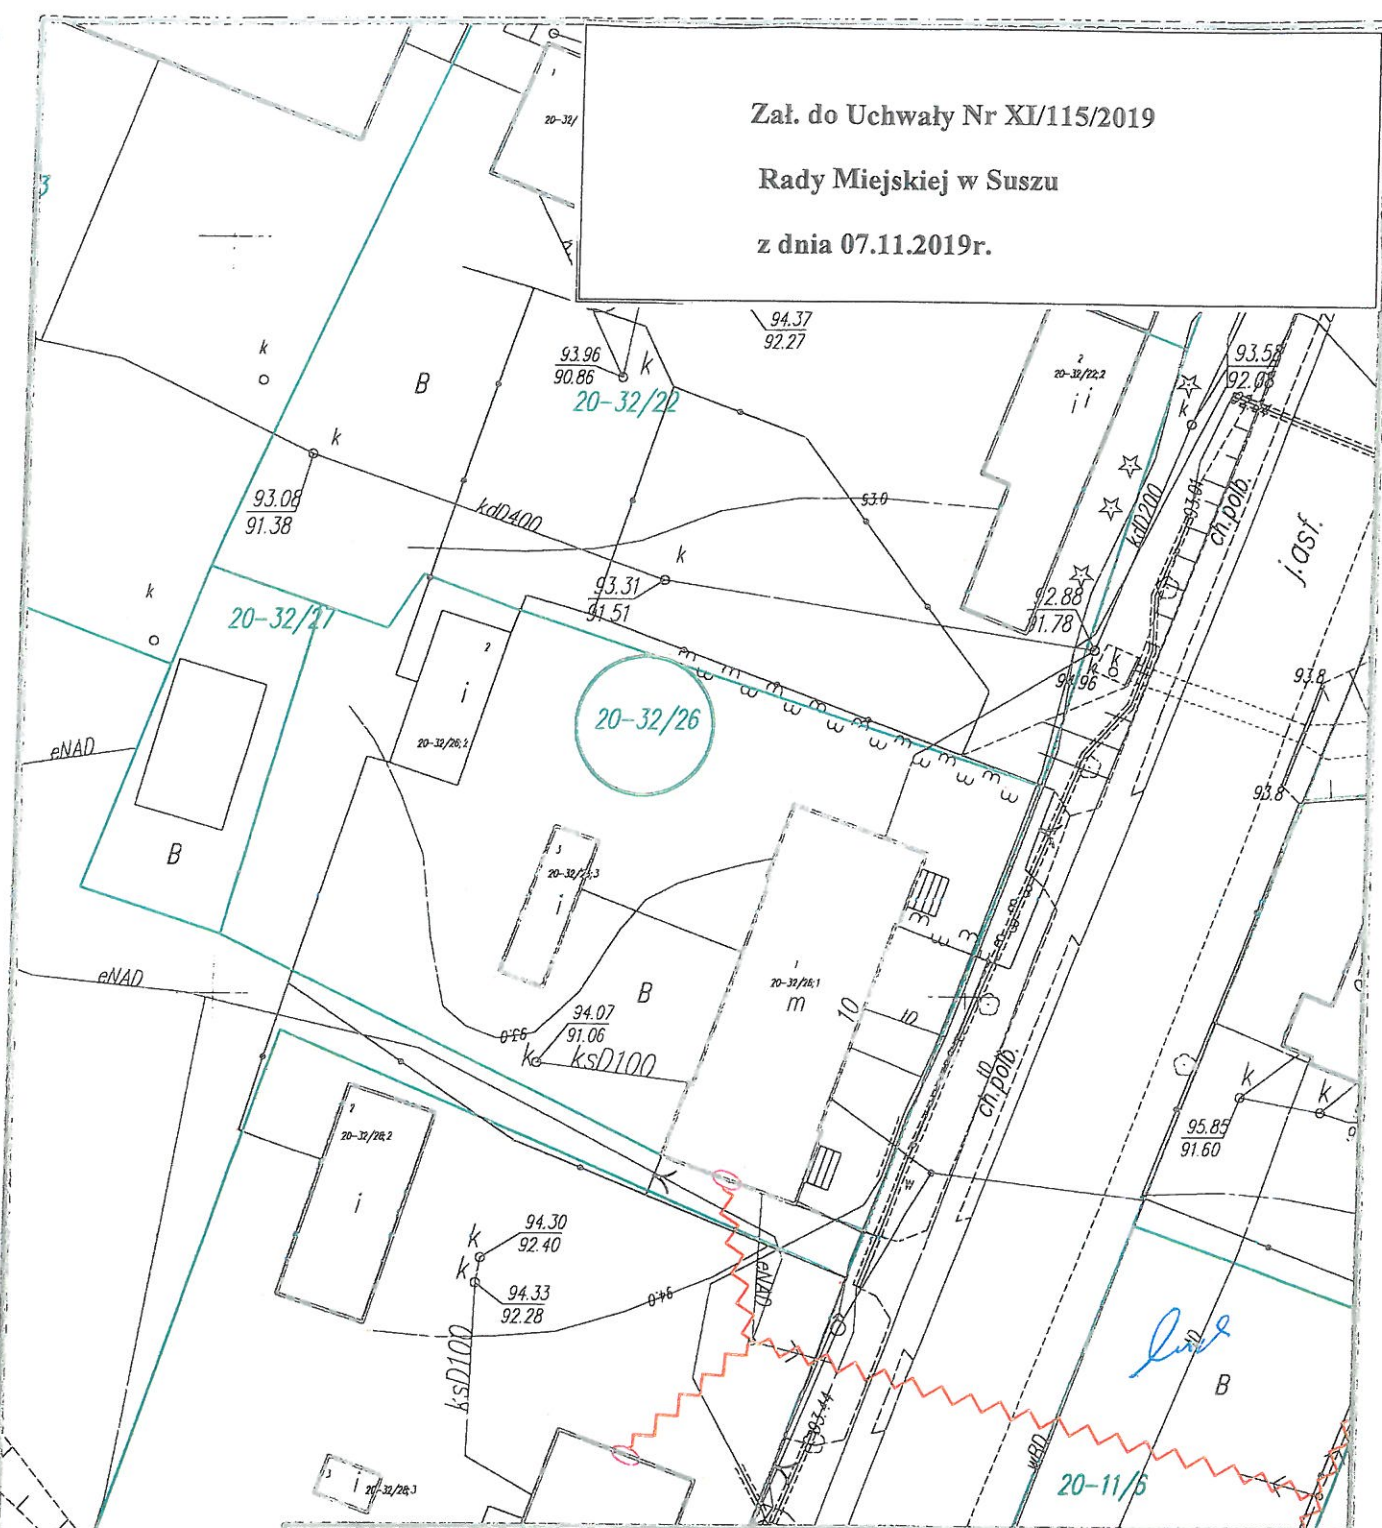

Oznaczenia:

- Istniejący słup en. niskiego napięcia
- Istniejący słup en. niskiego napięcia z lampą
- Projektowane napowietrzne kable światłowodowe
- Numer działki
- Projektowany rurociąg
- Projektowana rura osłonowa
- Projektowana studnia kablowa
- Projektowana mufa napowietrzna no elewacji budynku
- Projektowana słupek FTTH
- Projektowany słup telekomunikacyjny
- Projektowany zasobnik kablowy

Typ projektu: Budowa telekomunikacyjnej linii kablowej na terenie miejscowości Kamieniec gm. Susz pow. śląski

Wykonawca: IRIS Telecommunication Poland Sp. z o.o. ul. Sienkiewicza 85/87, 90-057 Łódź

Typ umowy: Budowa telekomunikacyjnej linii kablowej na działce 32/26 obr. Kamieniec

Forma: A4

Skala: 1:500

Arkusze: 1/1

Przyrodnie: 1

Imię i Nazwisko:	Nr uprawnień:	Podpis:	Data:	Obraz ID:	3.6.38.54	Uwagi:
Projektant: Maciej Staśkiewicz	WAB0010000000		09.2019	Nr LOT:	3	
Opracował: Anna Michalec			09.2019	Kod Obszaru:	MLB	
Sprawił:				Nr karty OLT:	532987	

PRZEWODNICZĄCY RADY

Stanisław Błonski