

U C H W A Ł A Nr XI/123/2019
Rady Miejskiej w Suszu
z dnia 07 listopada 2019r.

w sprawie: wyrażenia zgody na zamianę nieruchomości niezabudowanych, położonych w mieście Susz i w miejscowości Rożnowo, gmina Susz z przeznaczeniem na drogę gminną.

Na podstawie art. 18 ust. 2 pkt 9 lit. „a” ustawy z dnia 8 marca 1990 r. o samorządzie gminnym (Dz. U. z 2019r. poz. 506 ze zm.¹) oraz art. 15 ust. 1 ustawy z dnia 21 sierpnia 1997r. o gospodarce nieruchomościami (Dz. U. z 2018r. poz. 2204 ze zm.²) oraz Uchwały Nr VIII/58/2003 Rady Miejskiej w Suszu z dnia 04.09.2003r. w sprawie zasad nabycia, zbycia i obciążenia nieruchomości gruntowych oraz ich wydzierżawiania lub najmu na okres dłuższy niż trzy lata, Rada Miejska w Suszu uchwała, co następuje:

§ 1. Wyraża się zgodę na zamianę nieruchomości niezabudowanej oznaczonej nr geodezyjnym 145 o pow. 0,0161 ha, położonej w obrębie 2 miasta Susz, stanowiącej własność Gminy Susz dla której Sąd Rejonowy w Iławie prowadzi księgę wieczystą KW EL11/00035735/2 na nieruchomość stanowiącą działkę nr geodezyjnym 53/3 o pow. 0,0040 ha położoną w Rożnowie, gm. Susz stanowiącą własność Elżbiety i Ryszarda Ruszkiewicz zam. Susz, ul. Wąska 11, dla której Sąd Rejonowy w Iławie prowadzi księgę wieczystą KW EL11/00039052/8 z przeznaczeniem na poszerzenie drogi gminnej Nr 219.

2. Szczegółowe położenie i oznaczenie nieruchomości, o których mowa w ust.1 zawierają mapki stanowiące załącznik 1 i 2 do uchwały.

§ 2. Wykonanie uchwały powierza się Burmistrzowi Susza.

§ 3. Uchwała wchodzi w życie z dniem podjęcia.

PRZEWODNICZĄCY RADY

Stanisław Blonkowski

¹ Zmiany tekstu wymienionej ustawy zostały ogłoszone w Dz. U. z 2019r., poz. 1309, poz. 1696 i poz. 1815.

² Zmiany tekstu wymienionej ustawy zostały ogłoszone w Dz. U. z 2017r. poz. 1509, Dz. U. z 2018r., poz. 2348, Dz. U. z 2019r. poz. 270, poz. 492, poz. 801, poz. 1309, poz. 1579, poz. 1716 i poz. 1924.

Mapa w projekcie podziału nieruchomości
Działka nr 53/2

Własność w projekcie operacji nr
P.0.014
PRZEWODNICZĄCY RADY

Stanisław Błonkowski

Plan Ewid. 268705 5 - 53/2
Obręb : 0032 - Różnowo
Położenie : Różnowo

WŁAŚCICIEL: Ryszard i Elżbieta
Ruszkiewicz

WYRYS Z MAPY
SKALA 1 : 500

KW EL.11/00039052/3
Przedsiębiorstwo Usługowo-Handlowe „T
Barbara Pieńczewska, Zbigniew C
ul. Piastowska 7, 14-240 Susz
tel./fax 55 278 60 59, NIP 744-11

Załącznik do Uchwały Nr XI/123/2019
Rady Miejskiej w Suszu
z dnia 07.11.2019r.

WYKAZ ZMIAN GRUNTKÓW


Stan dotychczasowy					Stan nowy			
Obręb	Numer Jednostki rejestrowej	Działki	Rodzaj użytku klasa	Pow. ha	Oznaczenie KW	Nr działki	Rodzaj użytku klasa	Pow. ha
1	2	3	4	5	6	7	8	9

32	G.117	53/2	B	0,21	KW 39052/8	53/2	B	0,21
----	-------	------	---	------	------------	------	---	------

Słownia : chadzieńca jeden arów
Susz, dnia 31.10.2019r.

geodeta uprawniający nr 2036
mgr inż. Zbigniew Głowacki
14-240 Susz, Os. Korczaka 13/8

AERG: UGN.6640.1964.2019

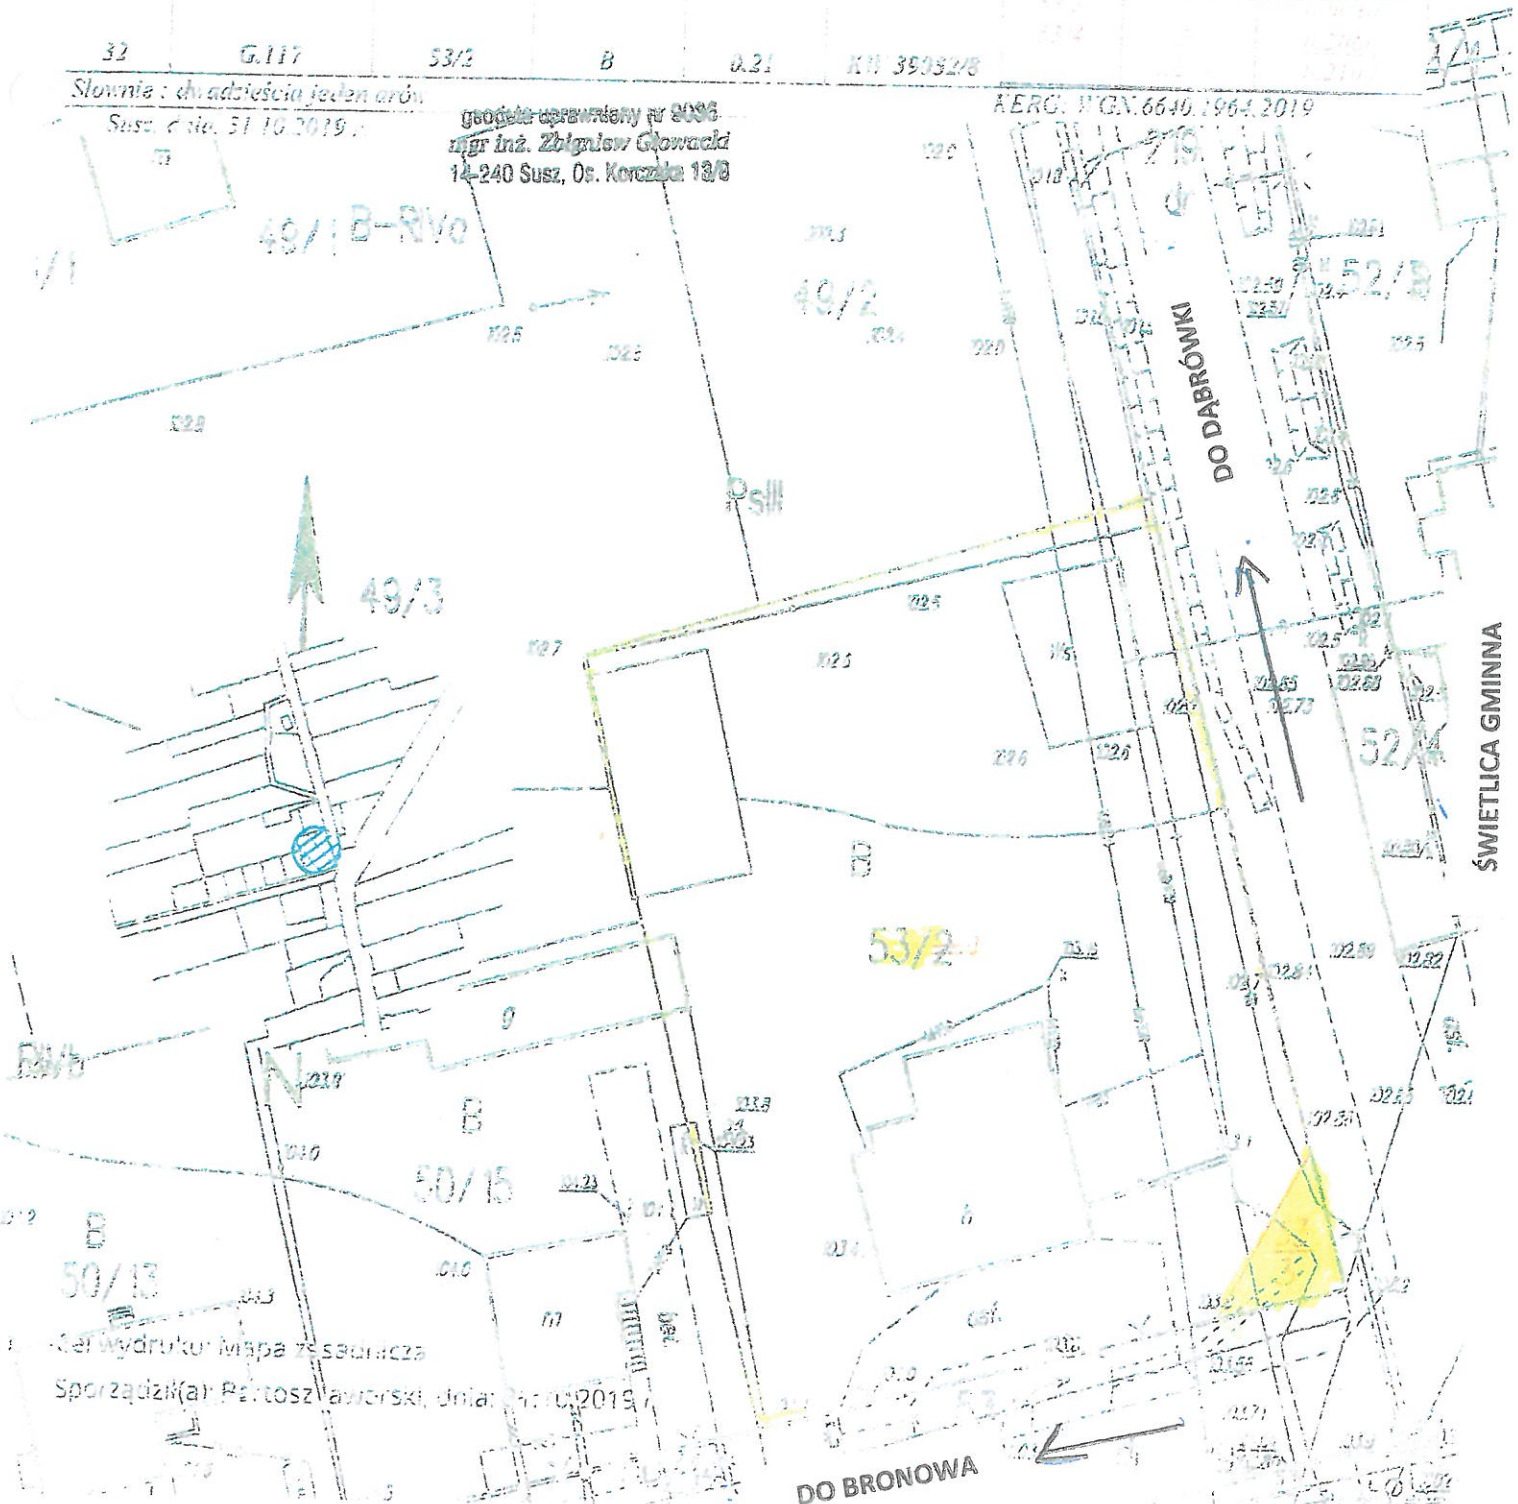

Kier wydrukur wiapa ze strony
Sporządził(a) Bartosz Jaworski, dnia 11.10.2019